


Ansicht Norden

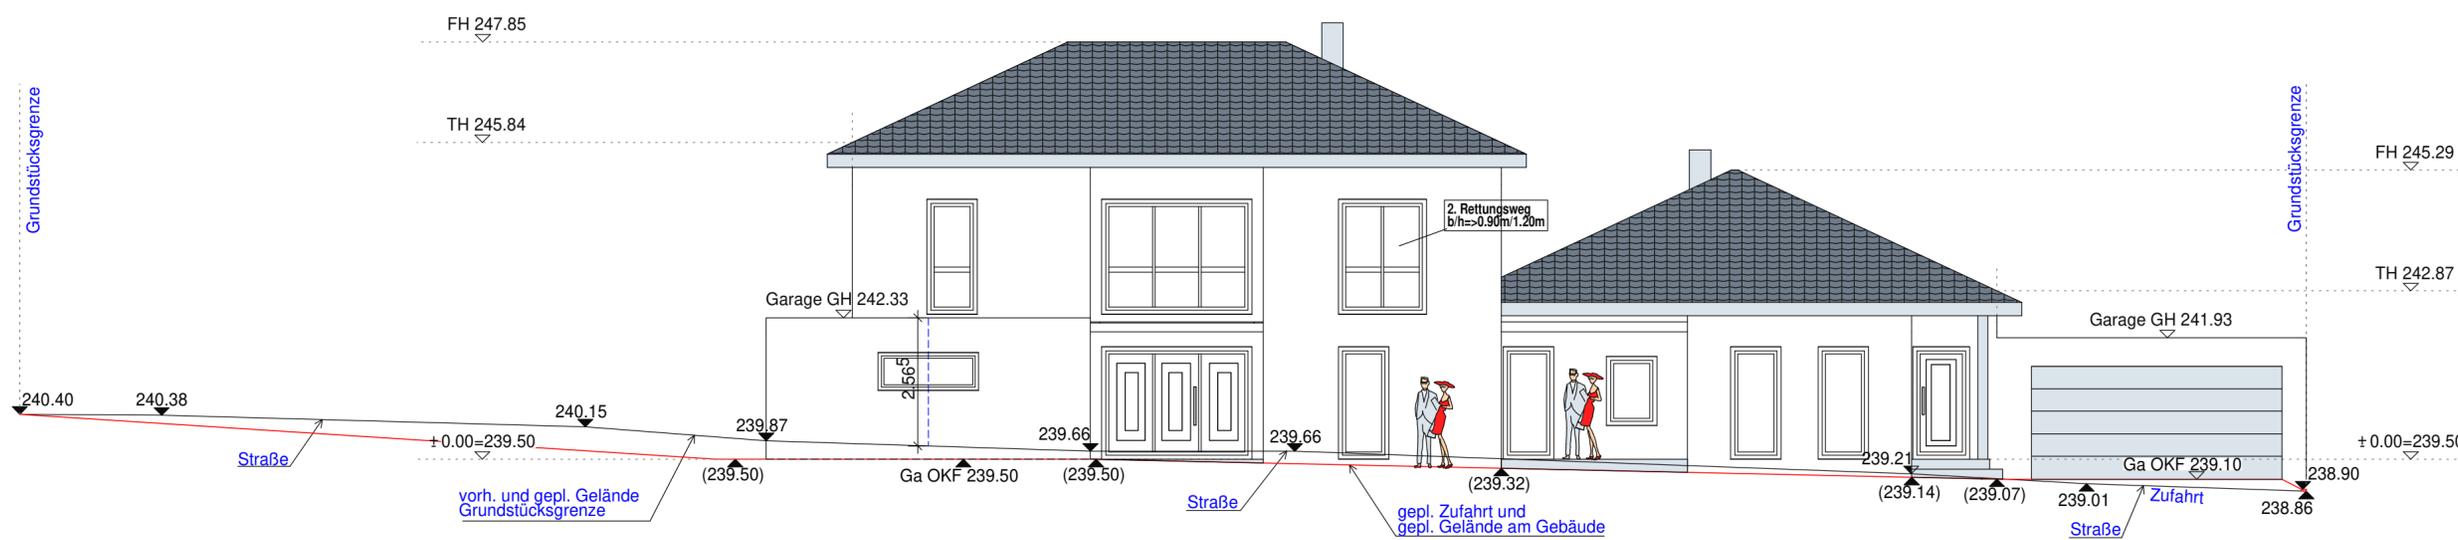

Ansicht Osten

| | |
|---|--------------|
| Planungsbüro für Bauwesen Dipl.-Ing. Natalia Schmalz | |
| Emsstraße 9 49134 Wallenhorst Tel.: 05407-895134 Fax: 05407-895138 schmalz.wallenhorst@ireenet.de | |
| Bauvorhaben | |
| Projekt-Nr.: 22010N | |
| Neubau eines Einfamilienhauses mit ELW und 2 Garagen Bundesstraße (Flstck:179) 59519 Möhnensee | |
| Bauherr | |
| Carina und Rudolf Koch Irisweg 39 59073 Hamm | |
| Darstellung | |
| Ansichten | |
| Maßstab | Zeichnung |
| 1 : 100 | 4 |
| Datum: | 01.04.2022 |
| Entwurfsverfasser: | |
| Datum | Unterschrift |
| Bauherr: | |
| Datum | Unterschrift |