


NEUBAU: das große Doppelhaus

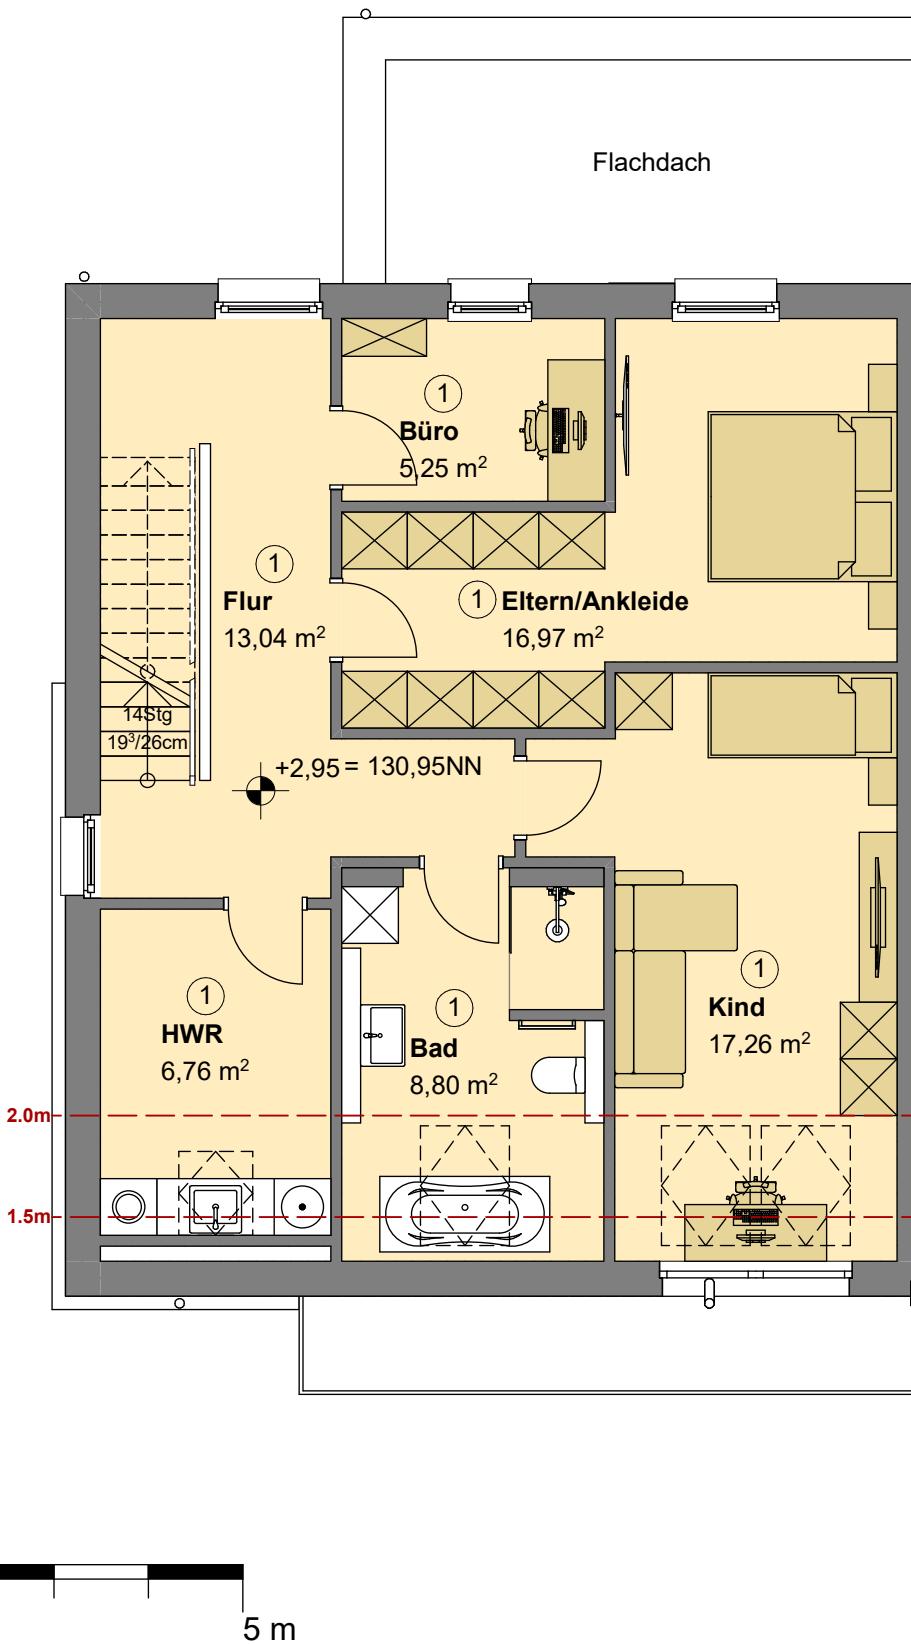

Haus Nr. 1, OG
Objekt-Nr.: BIS 1401
Am Steinsiek 13
33818 Leopoldshöhe

Alle Angaben ohne Gewähr, ohne Maßstab.

BUSCH
IMMOBILIEN
S E R V I C E