


Wohnhaus Angermann, Schillerstr. 12
02991 Lauta

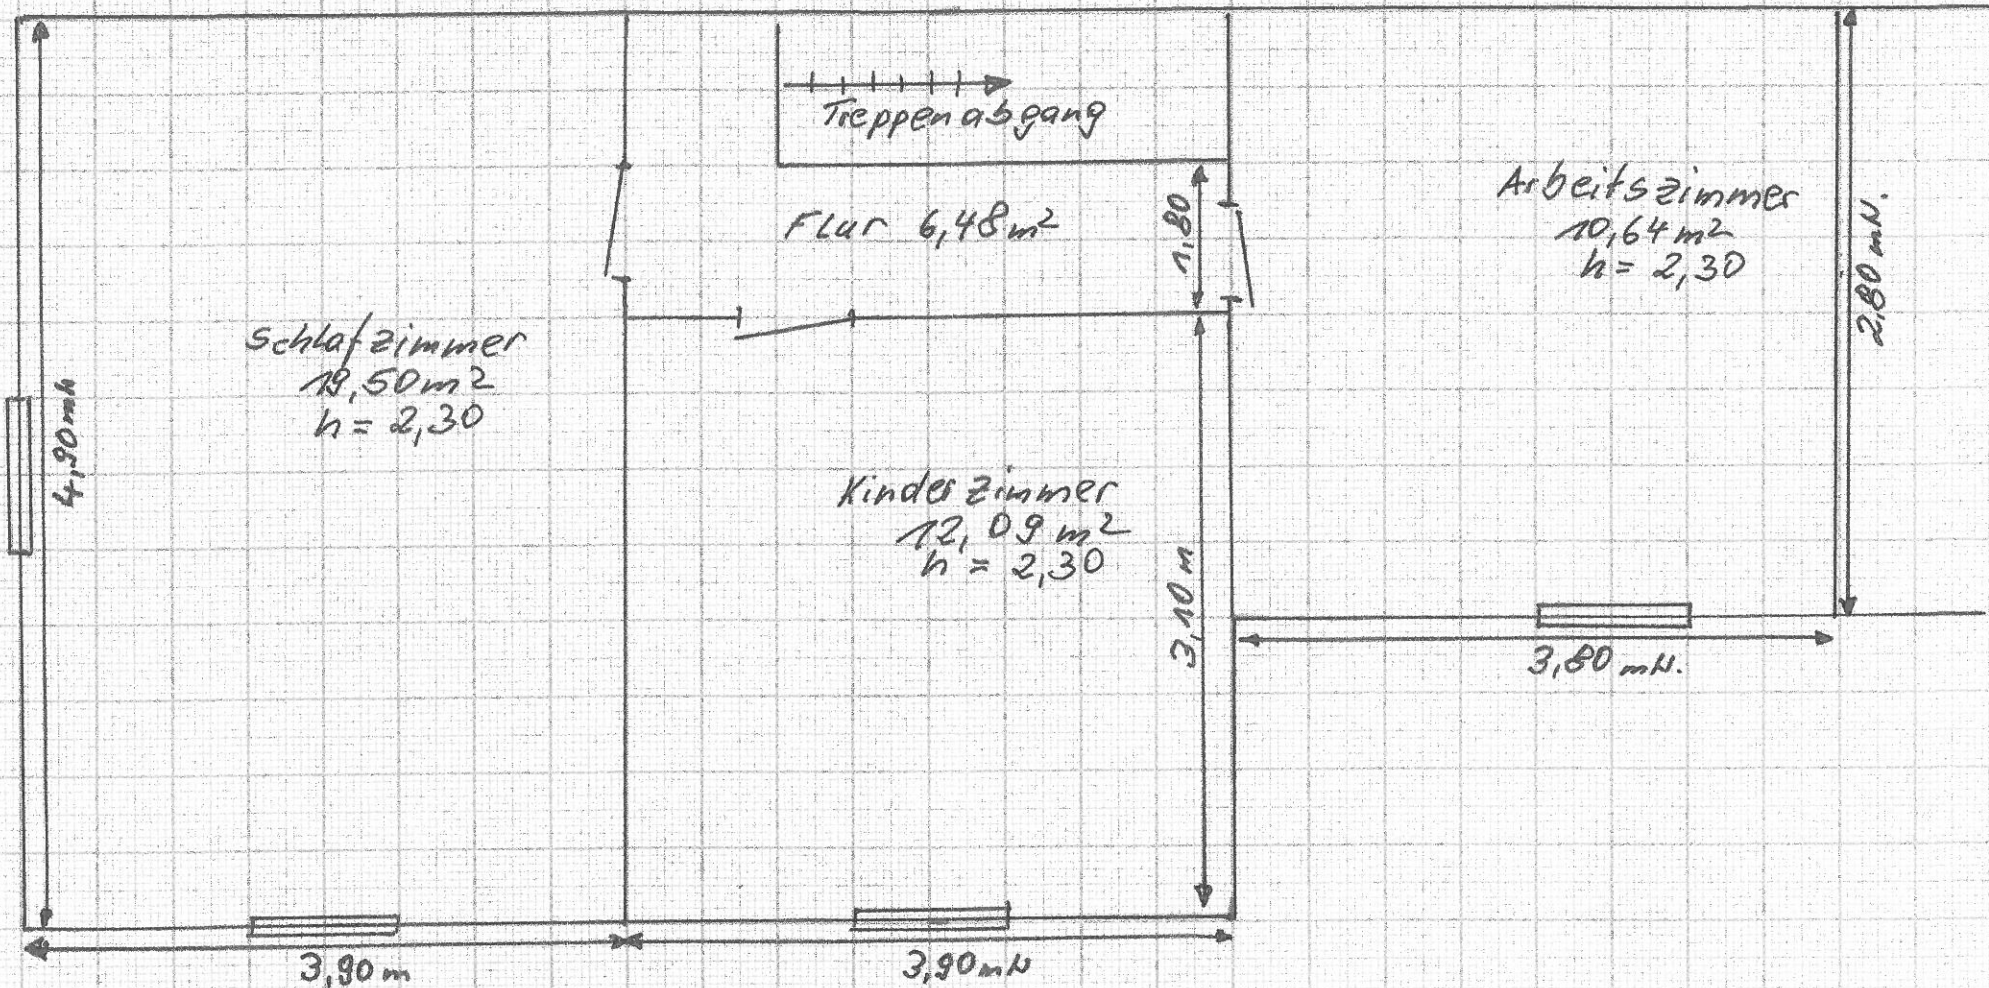

Obergeschoss
Wohnfläche = $48,77\text{m}^2$