


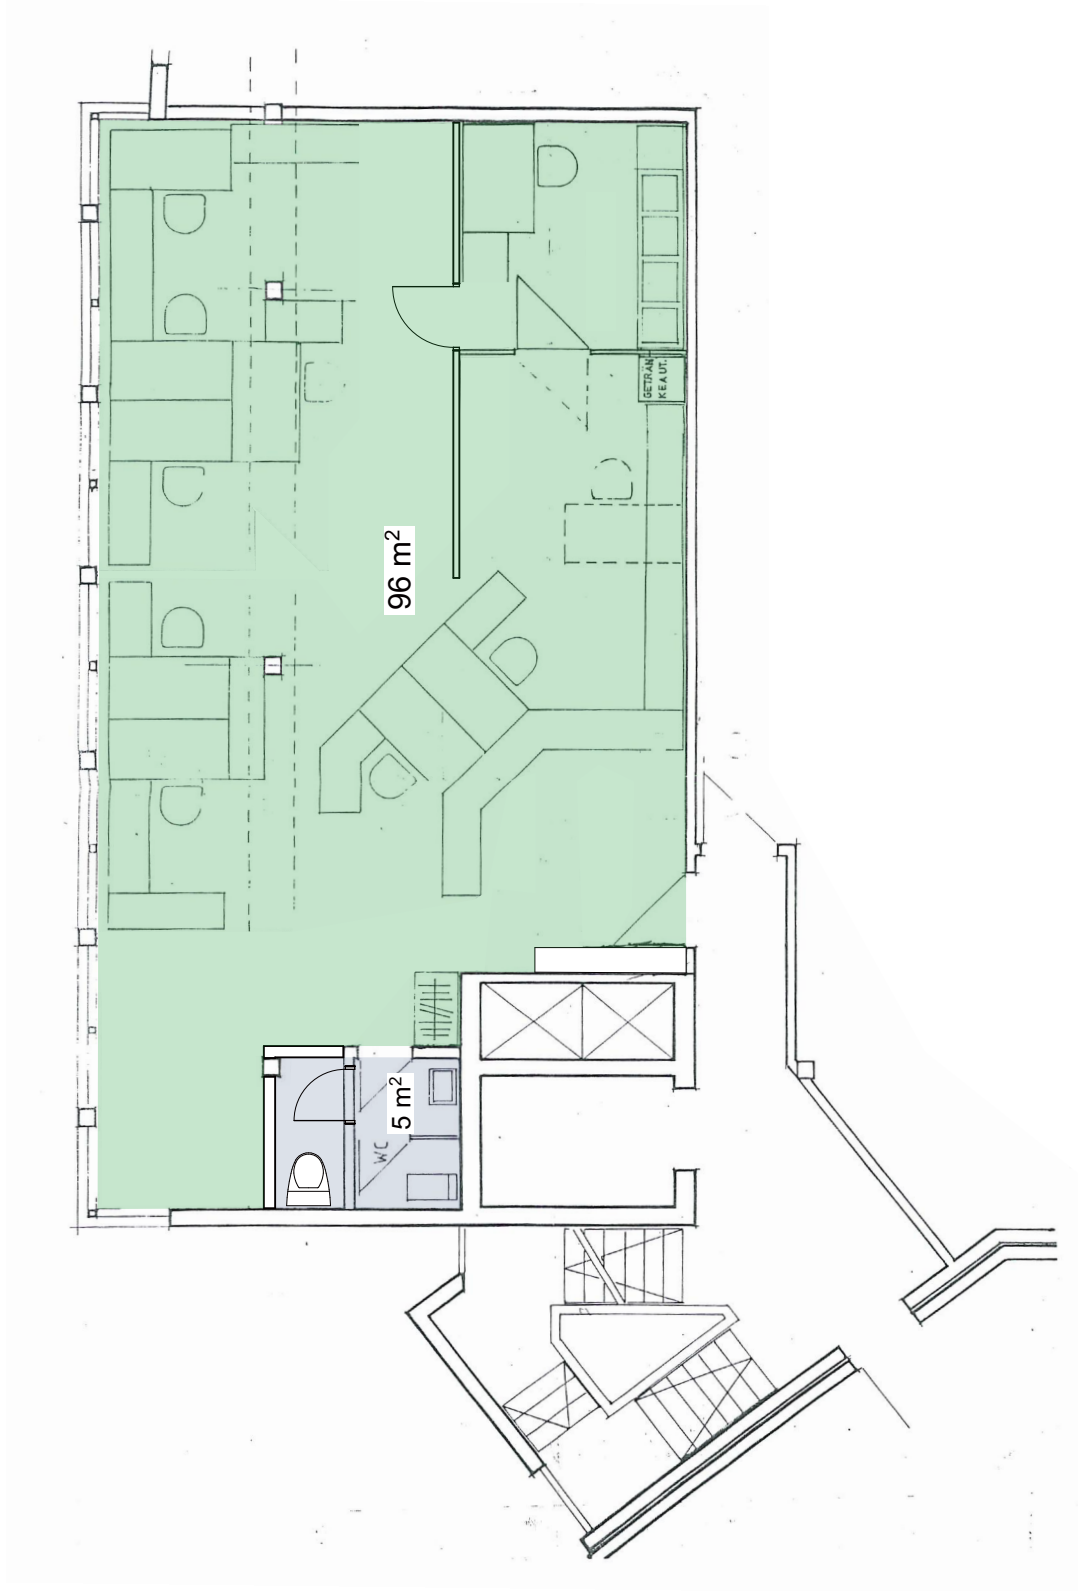

2. OBERGESCHOSS

72764 Reutlingen
Burgplatz 1

Maßstab 1:100 (DinA4 Format)

Legende:

- Büro/Praxis
- Sanitär/Sozial

Die Pläne dienen der Veranschaulichung.
Angaben können im Einzelfall abweichen.
Wir recherchieren sorgfältig. Dennoch
greifen wir auf externe Informationen
zurück und können daher nicht für die
Richtigkeit aller Aussagen garantieren.
Änderungen bleiben vorbehalten.



FIEDLER
GEWERBEIMMOBILIEN

FIEDLER Gewerbeimmobilien GmbH
Aspenhaustraße 19 | 72770 Reutlingen
www.fiedlergewerbeimmo.de