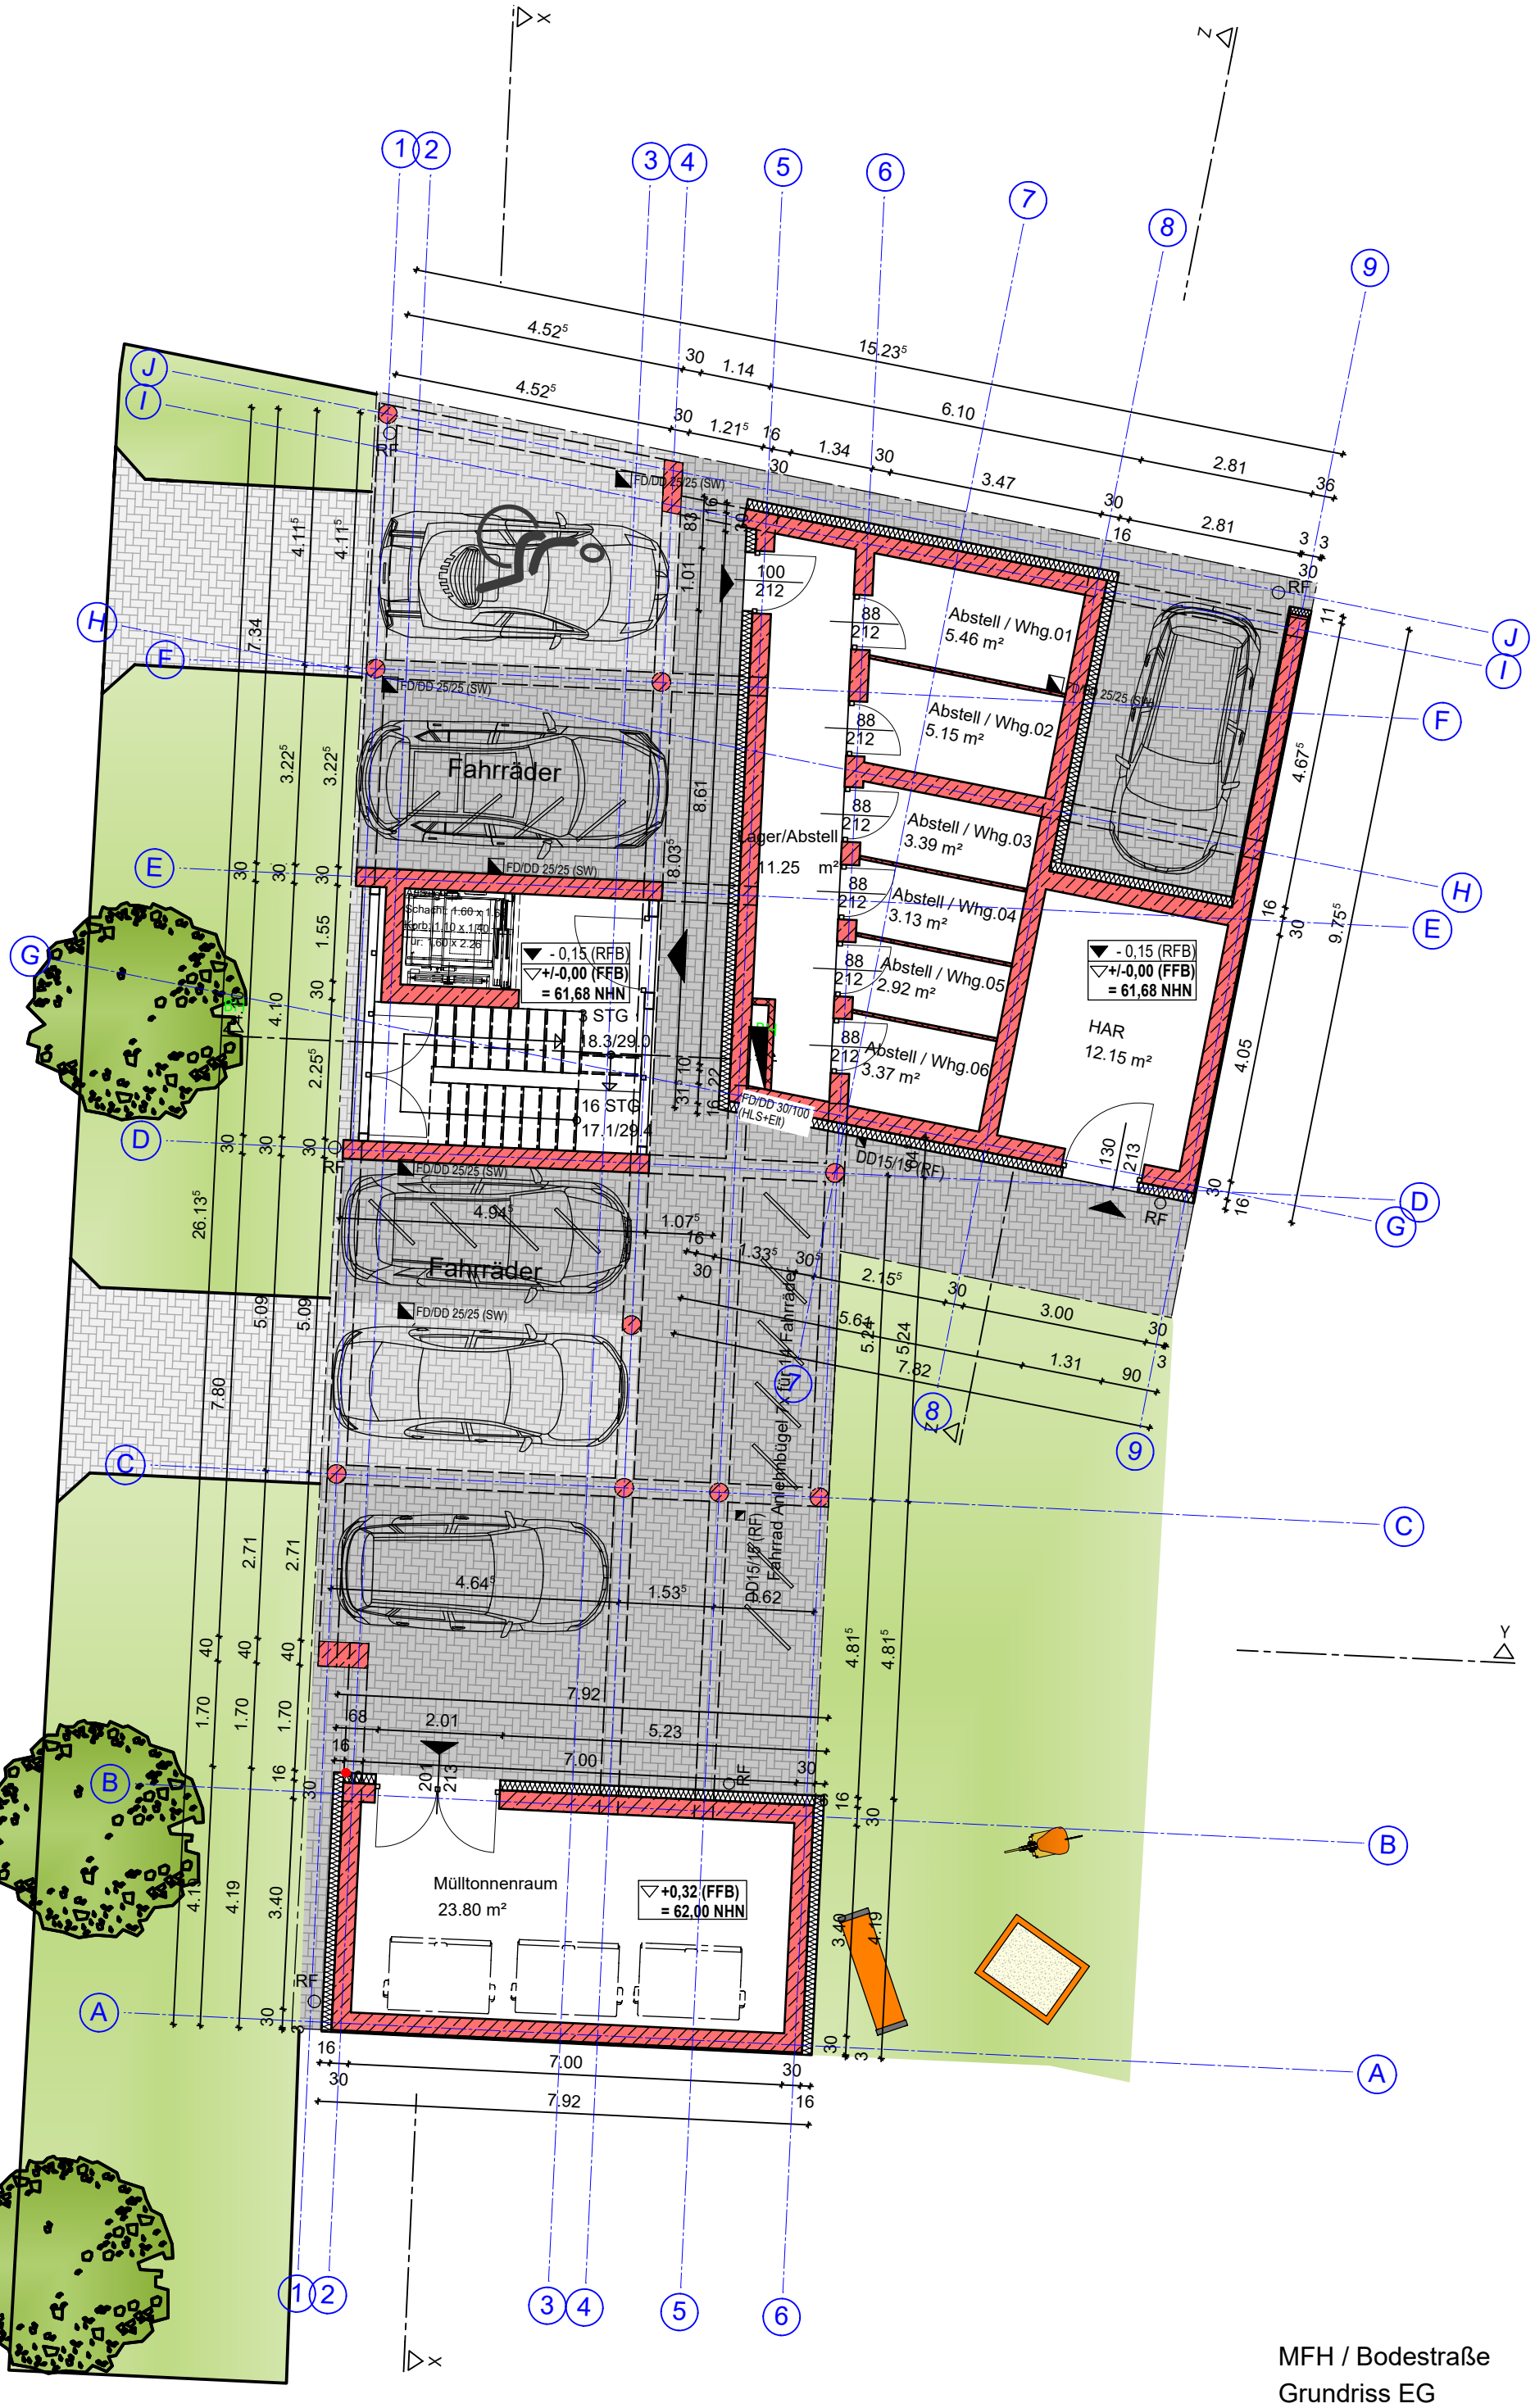

MFH / Bodestraße
Grundriss EG
Maßstab: 1:100
13.03.2024