


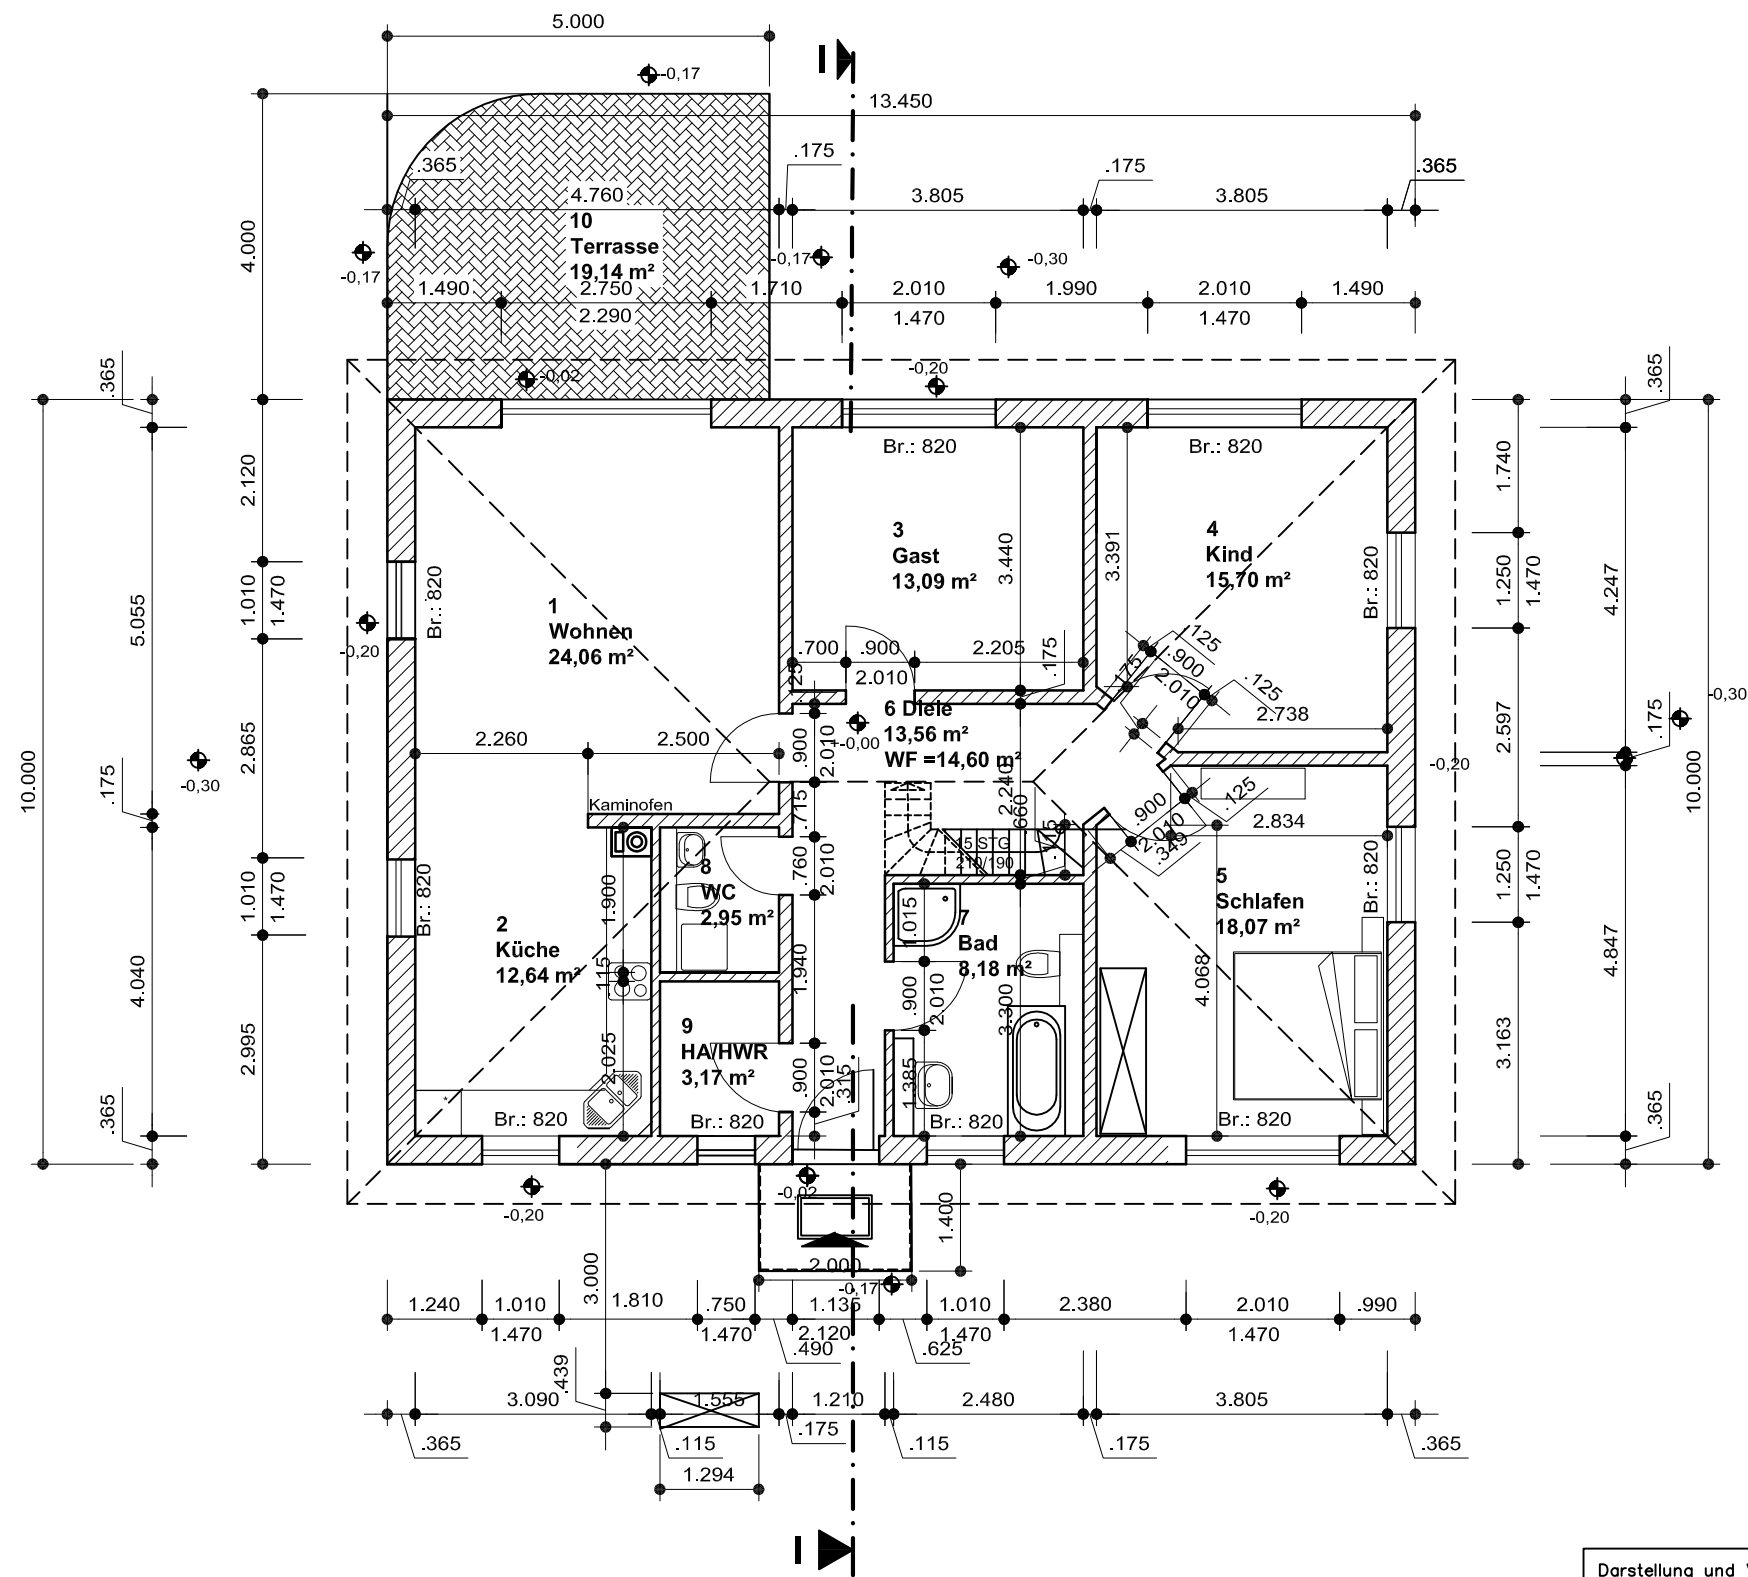

Fußbodenaufbau Erdgeschoss

15 mm Hartbelag
65 mm Zementestrich, bewehrt,
mit 10 mm Randdämmstreifen
0,2 mm PE-Folie
120 mm Dämmung WLF 035
Abdichtung
150 mm Unterbeton

Streifenfundamente aus Stahlbeton

Decke über Erdgeschoss

Untergurt der Binder mit Wärmedämmung aus
240 mm Mineralwolle WLF 035
Dampfsperre
abgehängte GK-Unterdecke 12,5 mm

Außenwand

10 mm Gips-Putz
365 mm Porenbeton-Mauerwerk
($\lambda = 0,09 \text{ m}^2\text{K/W}$)
15 mm Putz

Innenwände

Mauerwerk

Fenster $U = 1,1 \text{ W/m}^2\text{K}$

Dachaufbau :

Tonziegel
Dachlatten 40/60
Konterlatten 40/60
Dachkonstruktion Nagelplattenbinder

Darstellung und Vermaßung,
ohne Außen- und Innenputz auf
Mauerwerk! Putzstärke innen 1,5 cm.
Darstellung der Gebäude auf OLP Bl.-
Nr. 1 mit Außenputz 2,0 cm!



OFF EG = +0,00 $\Delta = 70,20$

0,0 0,5 1,0 2,0 3,0 4,0 5,0 m

Gemarkung Grüntal Flur 4 Flurstück 272, TF A

ENTWURFSVERFASSER
Bauvorlageberechtigung 30702/96 der BBIK



UHLHORST 9
16348 WANDLITZ
TEL.: 033397/22 035
bauplanung-m.gabbert@t-online.de

Fünfte Wohnbau Grüntal SVG UG
Erich Mühsam Weg 14
16359 Biesenthal

Genehmigungsplanung
Neubau eines Einfamilienwohn-
hauses mit Sammelgrube
Grundriss Erdgeschoss

16230 Sydower Fließ, OT Grüntal
Bernauer Weg 8
1:100

WANDLITZ, 01.04.2025
D:\CAD\Piotrowski_25\1

2
Blatt-Nr.