


WOLFENBÜTTEL JULIUSWEG

32 WE BLOCK D

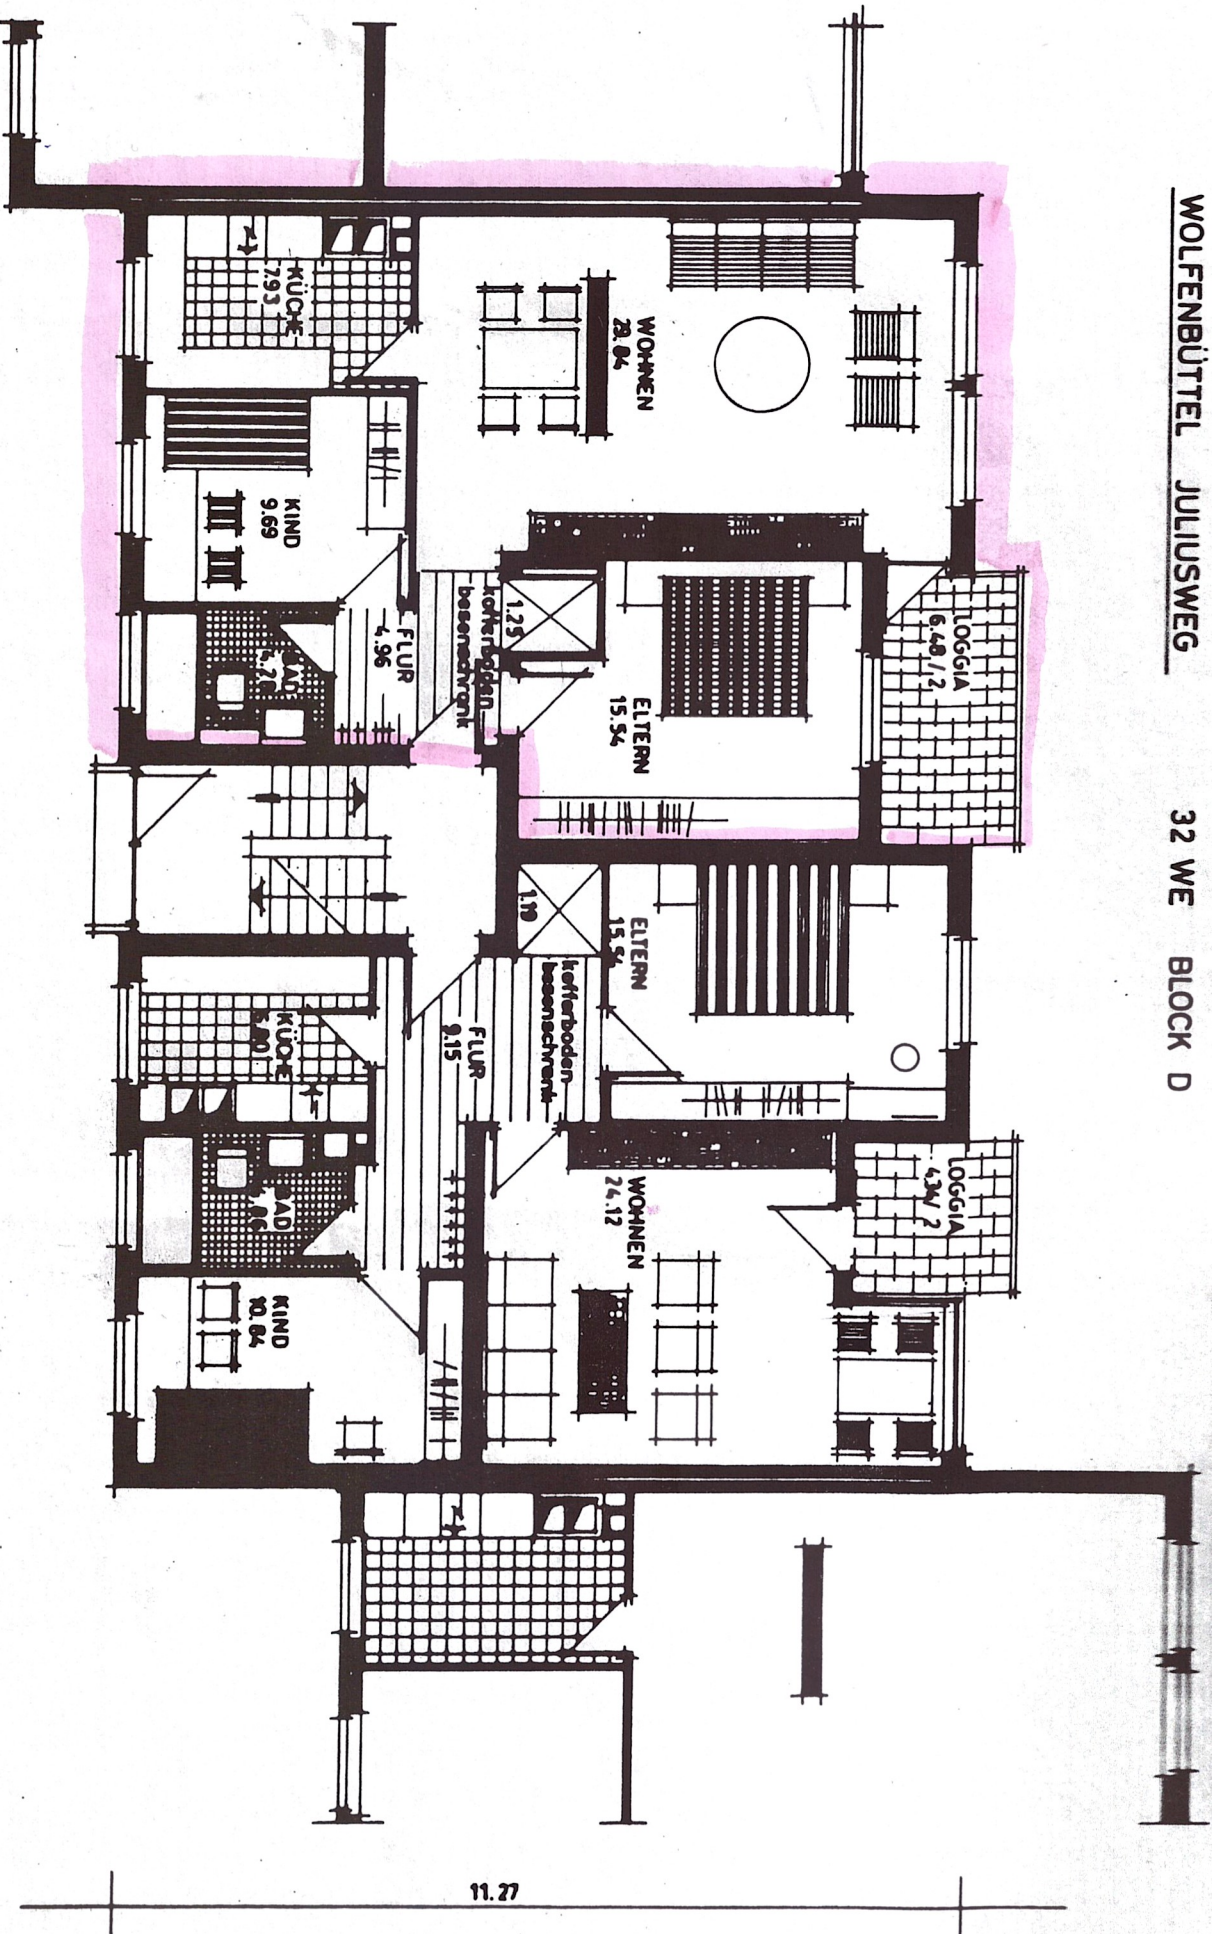

11.27

3-ZIMMER-Wohnung

74.43

3-ZIMMER-Wohnung

72.43

16.92

ARCHITEKT HERBERT GEFFERS
BRAUNSCHWEIG, WOLFENBÜTTEL STRASSE 77