
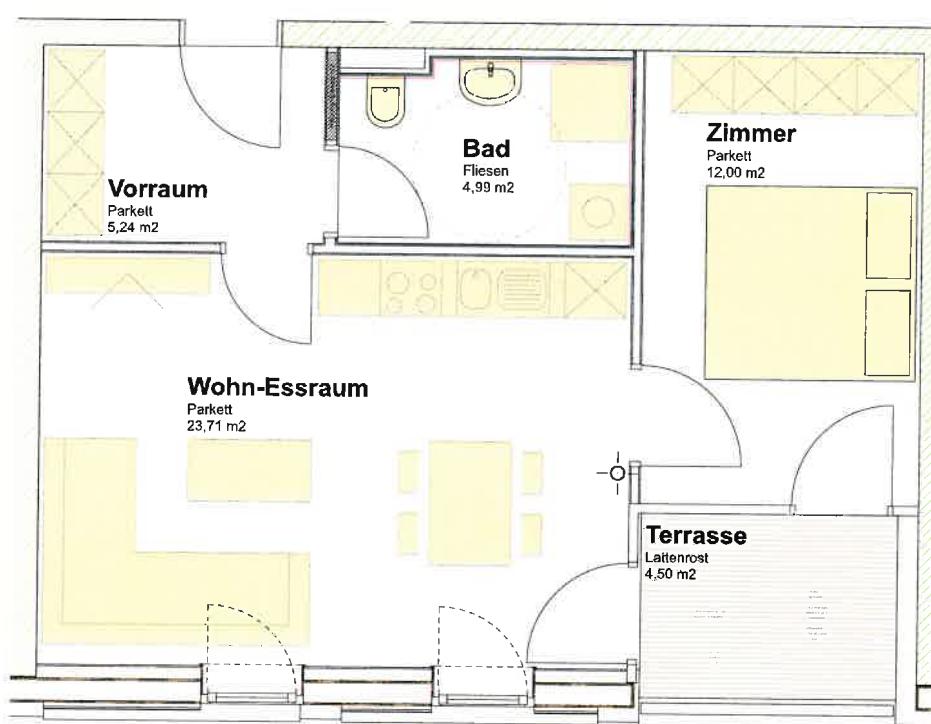


VORRAUM	5,24
BAD	4,99
WOHN-ESSRAUM	23,71
ZIMMER	12,00

**WOHNNUTZFLÄCHE GESAMT** **45,94 M<sup>2</sup>**

TERRASSE 4,50  
KELLER 3,96

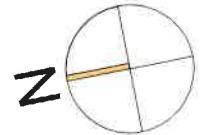

"Änderungen der Maße und Flächen im Zuge der Detailplanung vorbehalten! Flächenangaben sind Rohbaumaße"

0 1 2 3 4

RAUMHÖHE 2,40 m



DORNER MATT ARCHITEKTEN

Thalbachgasse 2a, 6900 Bregenz, Austria  
T 05574-48679-0, F DW 79, office@dorner-matt.at

WOHNBAUSELBSTHILFE

Bachgasse 1a, 6900 Bregenz, Austria  
T 05574-43155, office@wohnbauselbsthilfe.at



ÜSR FELLENTOR

PASSIVHAUSWOHNANLAGE  
Maßstab: 1:50  
Datum: 04.03.2014



HAUS 5  
4.OG 2 ZI

**TOP W59**