




Ansicht von Südosten

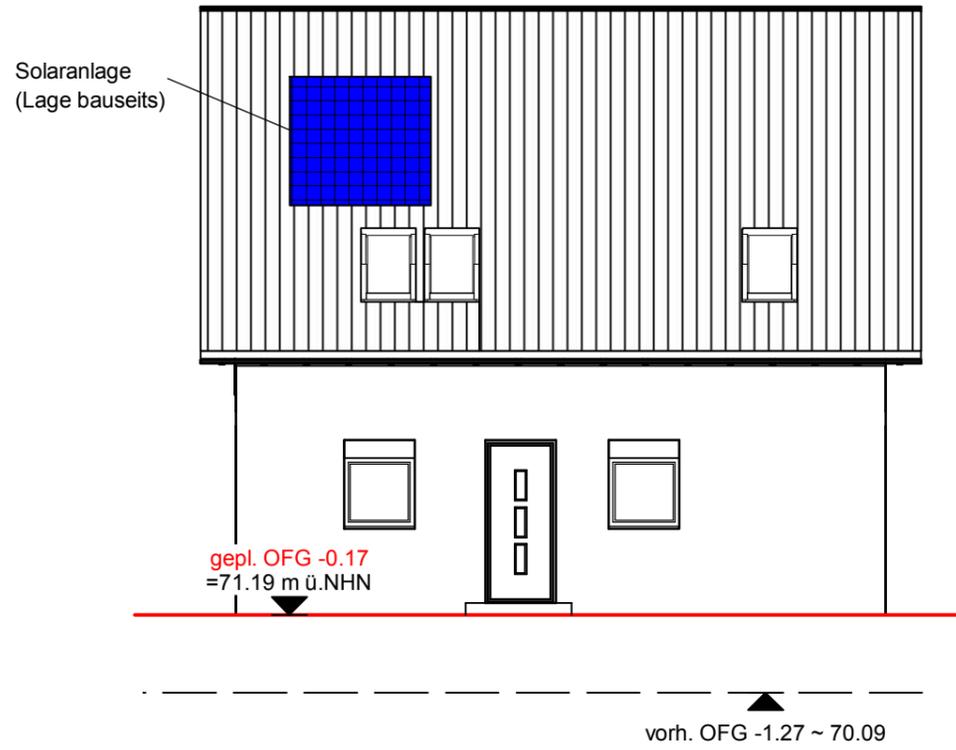


Ansicht von Südwesten

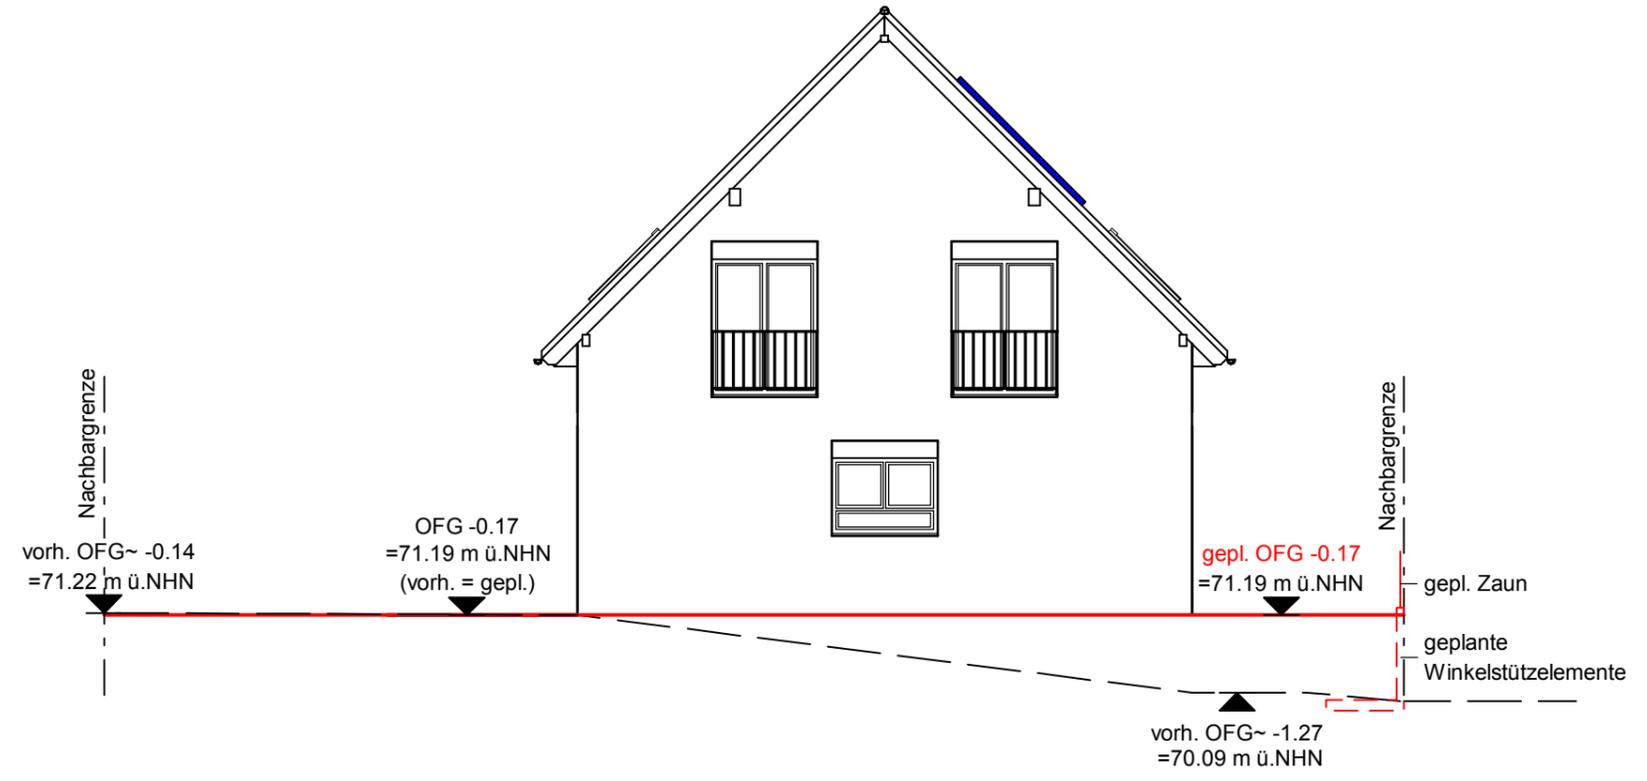

Ansicht von Nordwesten

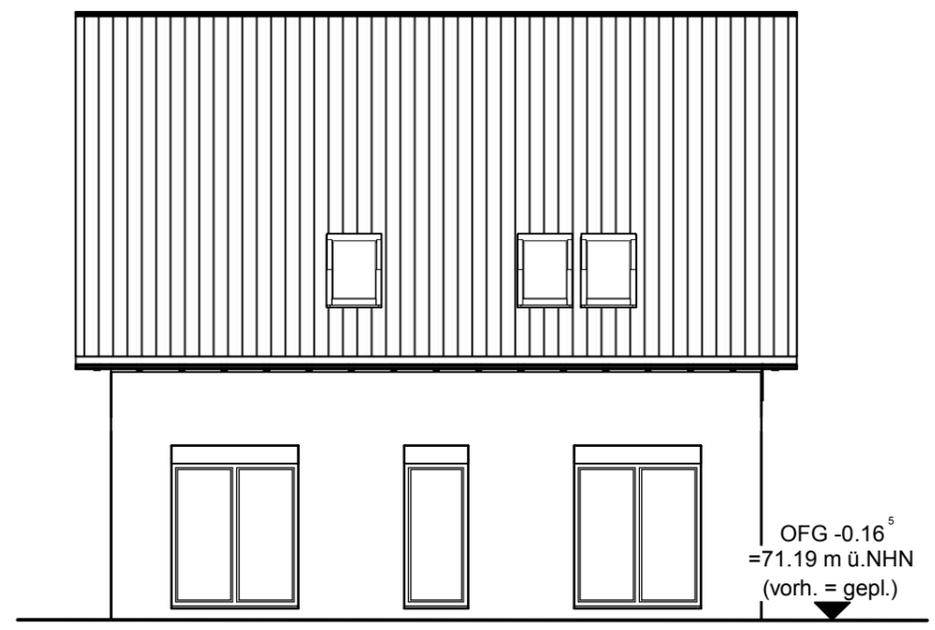

Ansicht von Nordosten

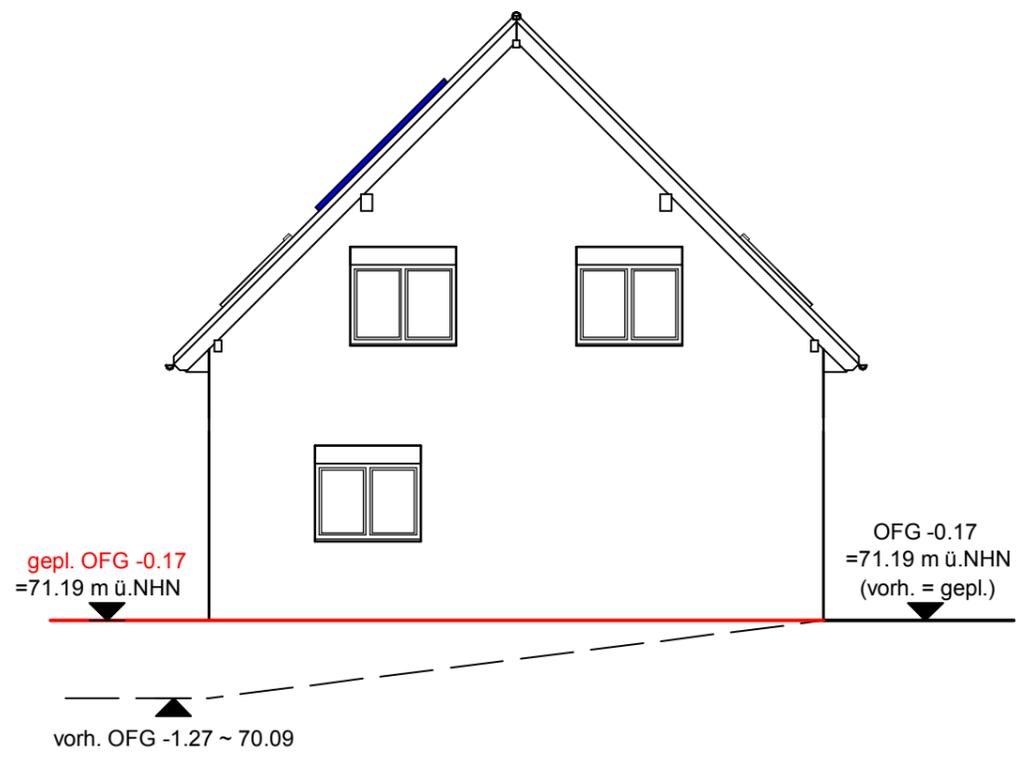

Ansichten

M 1:100

Bauvorhaben:
Errichtung eines Einfamilienhauses
Friedrich-Ebert-Str. 2c
15344 Strausberg

Bauherren:
Manuela und Karsten Neuber
Priesterweg 24
15562 Rüdersdorf

Entwurfsverfasserr:
Dipl.-Ing. Ines Billig
Ernst-Thälmann-Str. 36A
15562 Rüdersdorf
Tel. 033638-62734

Datum: 16.03.2018