


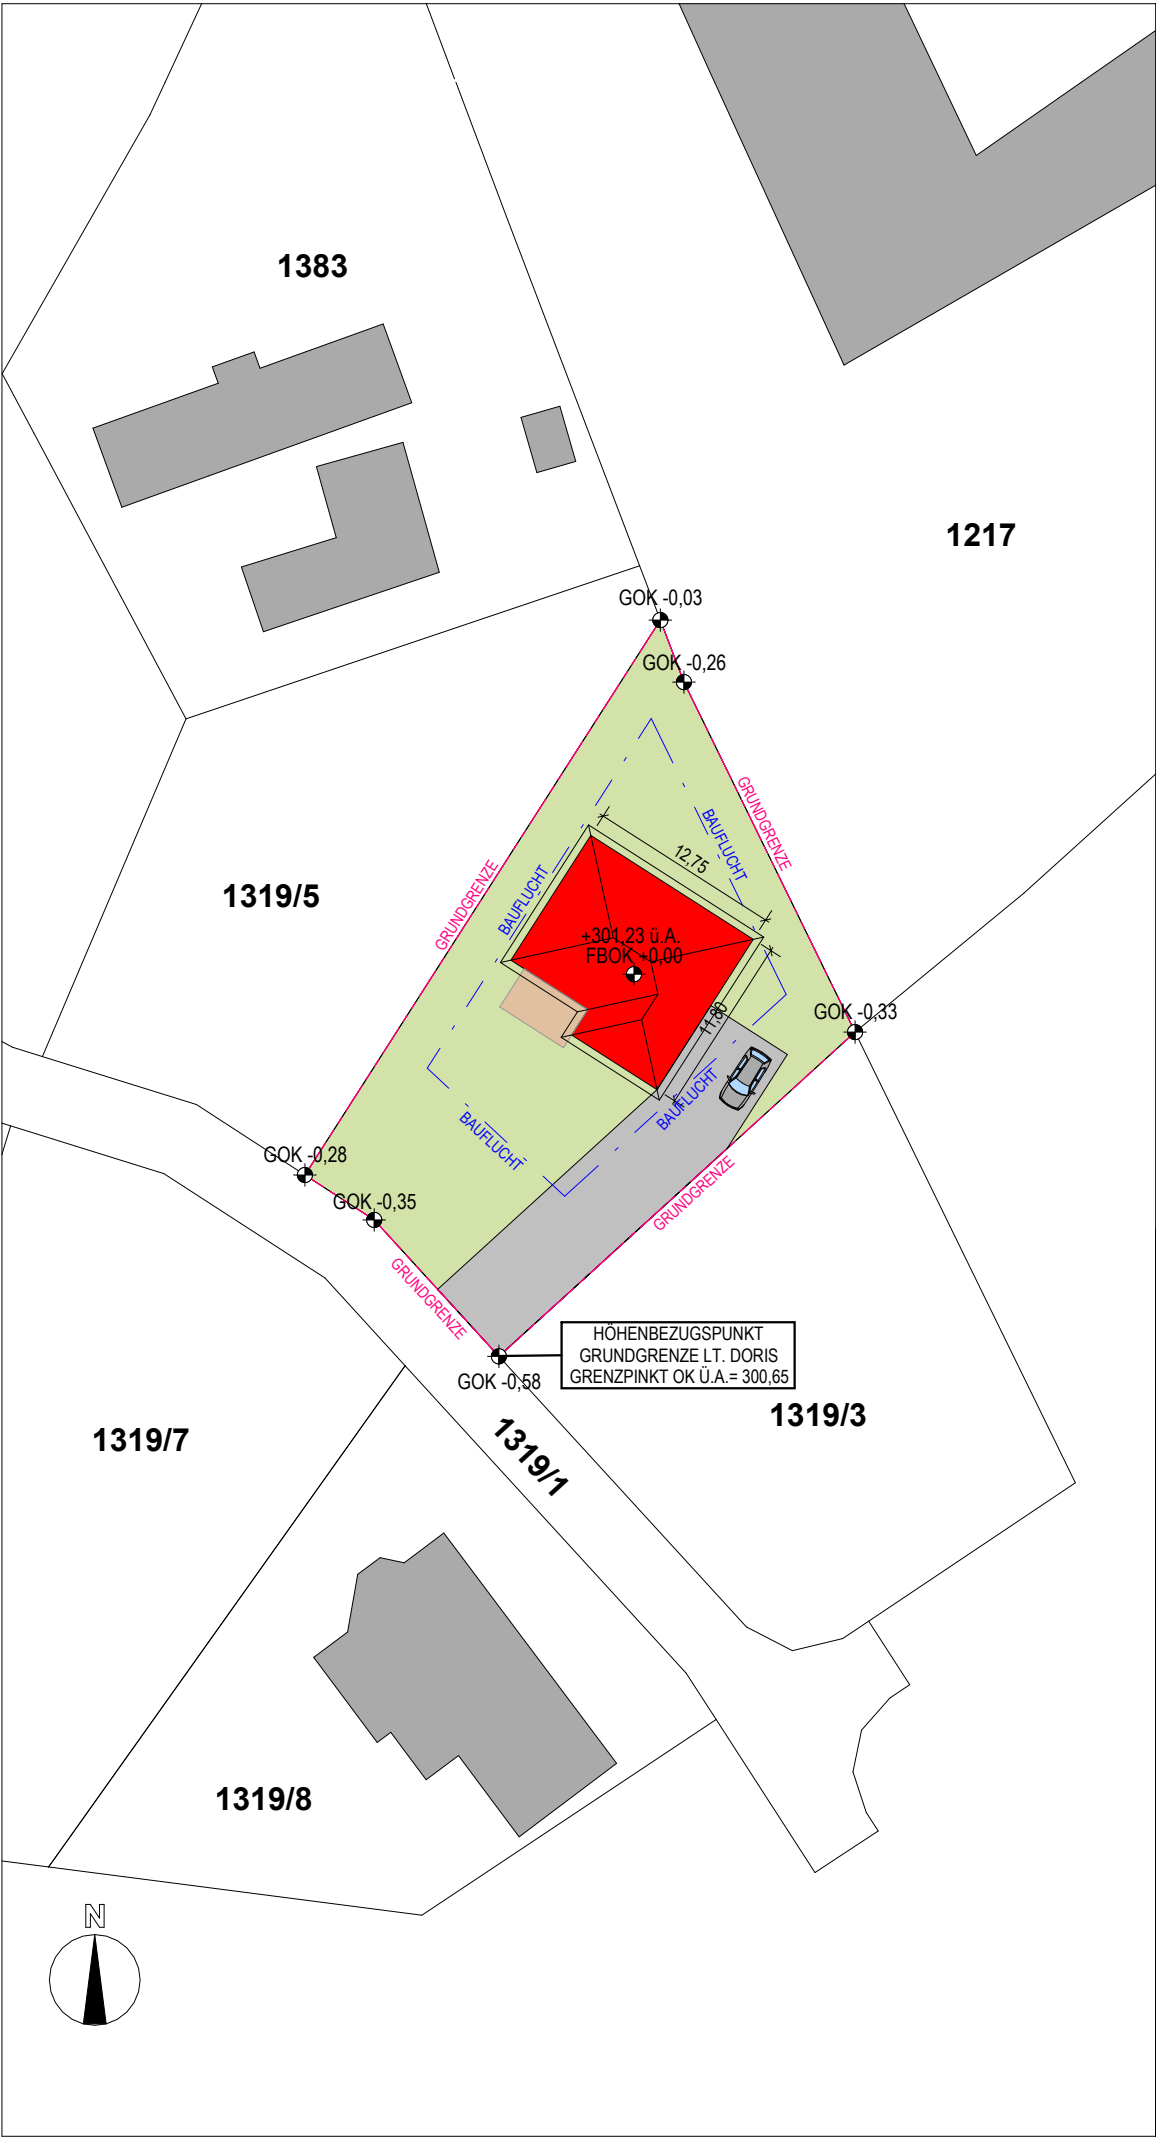

Bauvorhaben		EUREA WALLY 110		ENTWURF		Planungsphase:		Planverfasser:	
Lageplan Marchtrenk		Datum:		21.10.2025		Gezeichnet:		FG	
Maßstab:		M: 1 : 500		PlanNr.:		02-01_00		Diese Zeichnung ist unser geistiges Eigentum und unterliegt dem Urheberrecht. Änderungen dürfen nicht ohne Zustimmung des Planverfassers vorgenommen werden. Aushändigung an dritte Personen oder Überlassung an Konkurrenzfirmen ist untersagt.	
ETZI		www.etzi-group.com		AUSTROHAUS		www.austrohaus.at		Großendorf 120 A-4551 Ried/Traunkreis Tel: 07588/20 800 office@etzi-group.com office@austrohaus.at	