


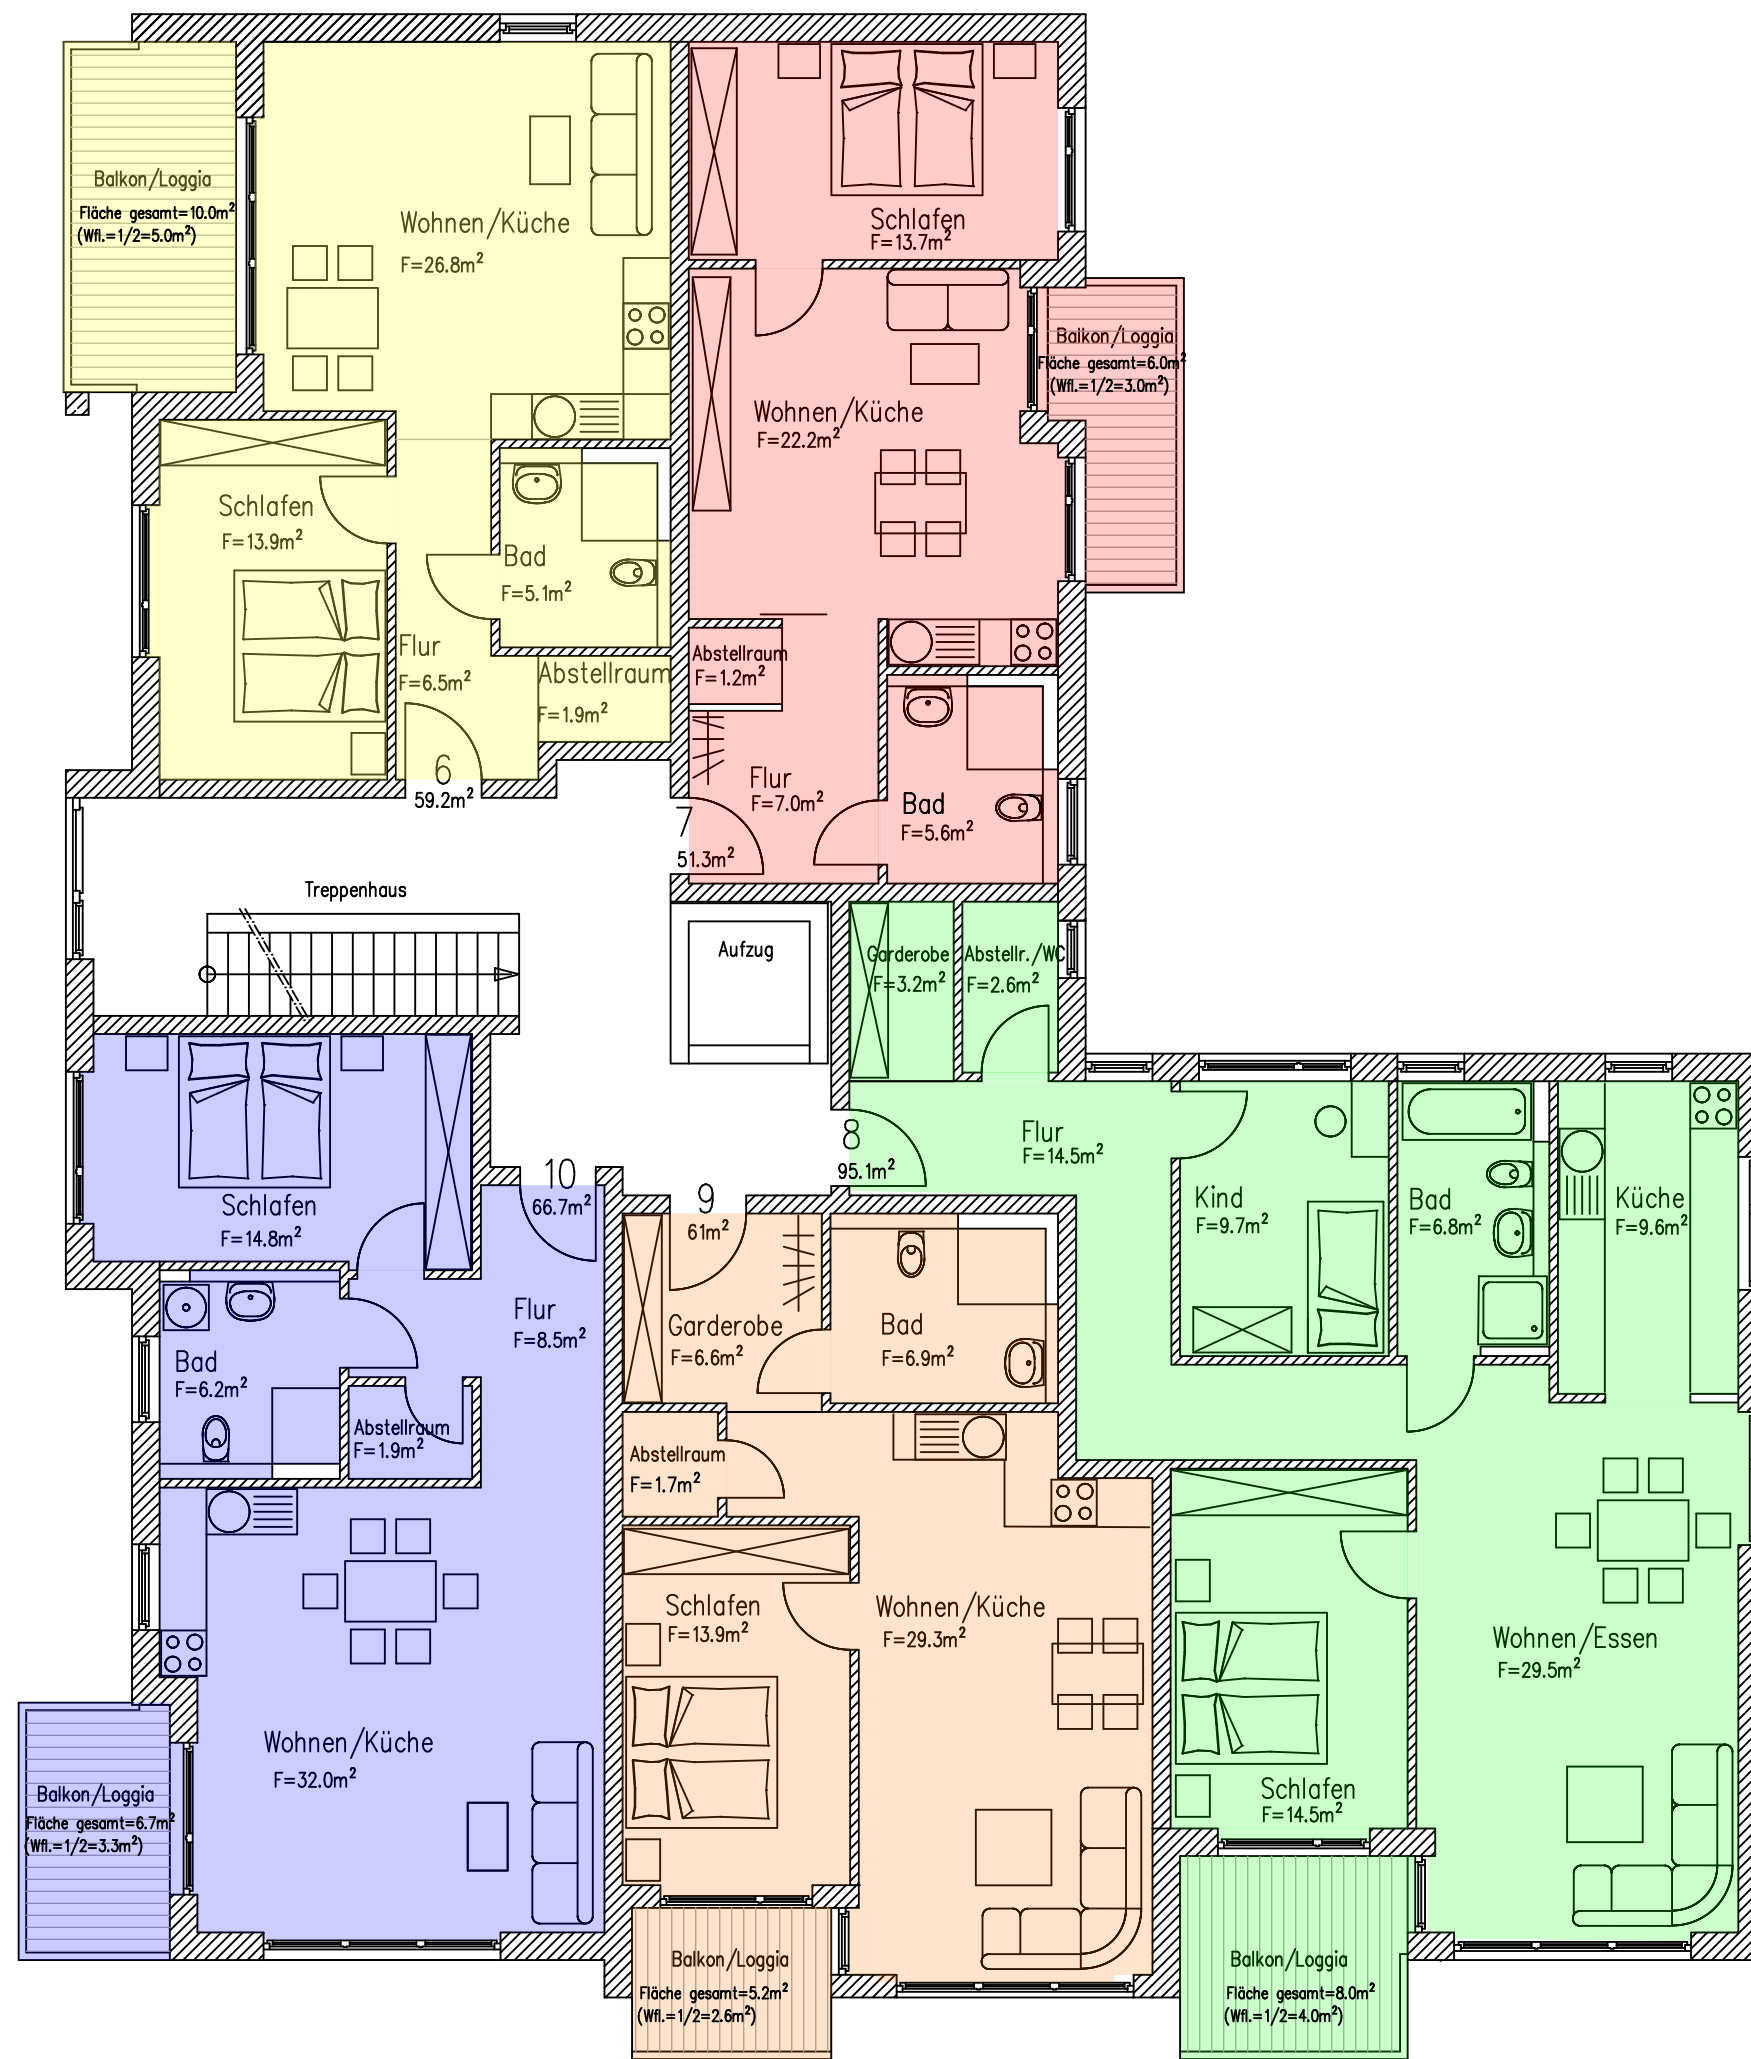

Baufeld VI  
1. Obergeschoss  
Bad Aibling, Ellmosener Wies  
ohne Maßstab

Angaben der Wohnflächen unter Vorbehalt,  
Änderungen aufgrund statischer Vorgaben  
und Planung der Haustechnik noch möglich.

