




Flurstück: 465  
Gemarkung: Sommerhausen

Gemeinde: Sommerhausen  
Landkreis: Würzburg  
Bezirk: Unterfranken

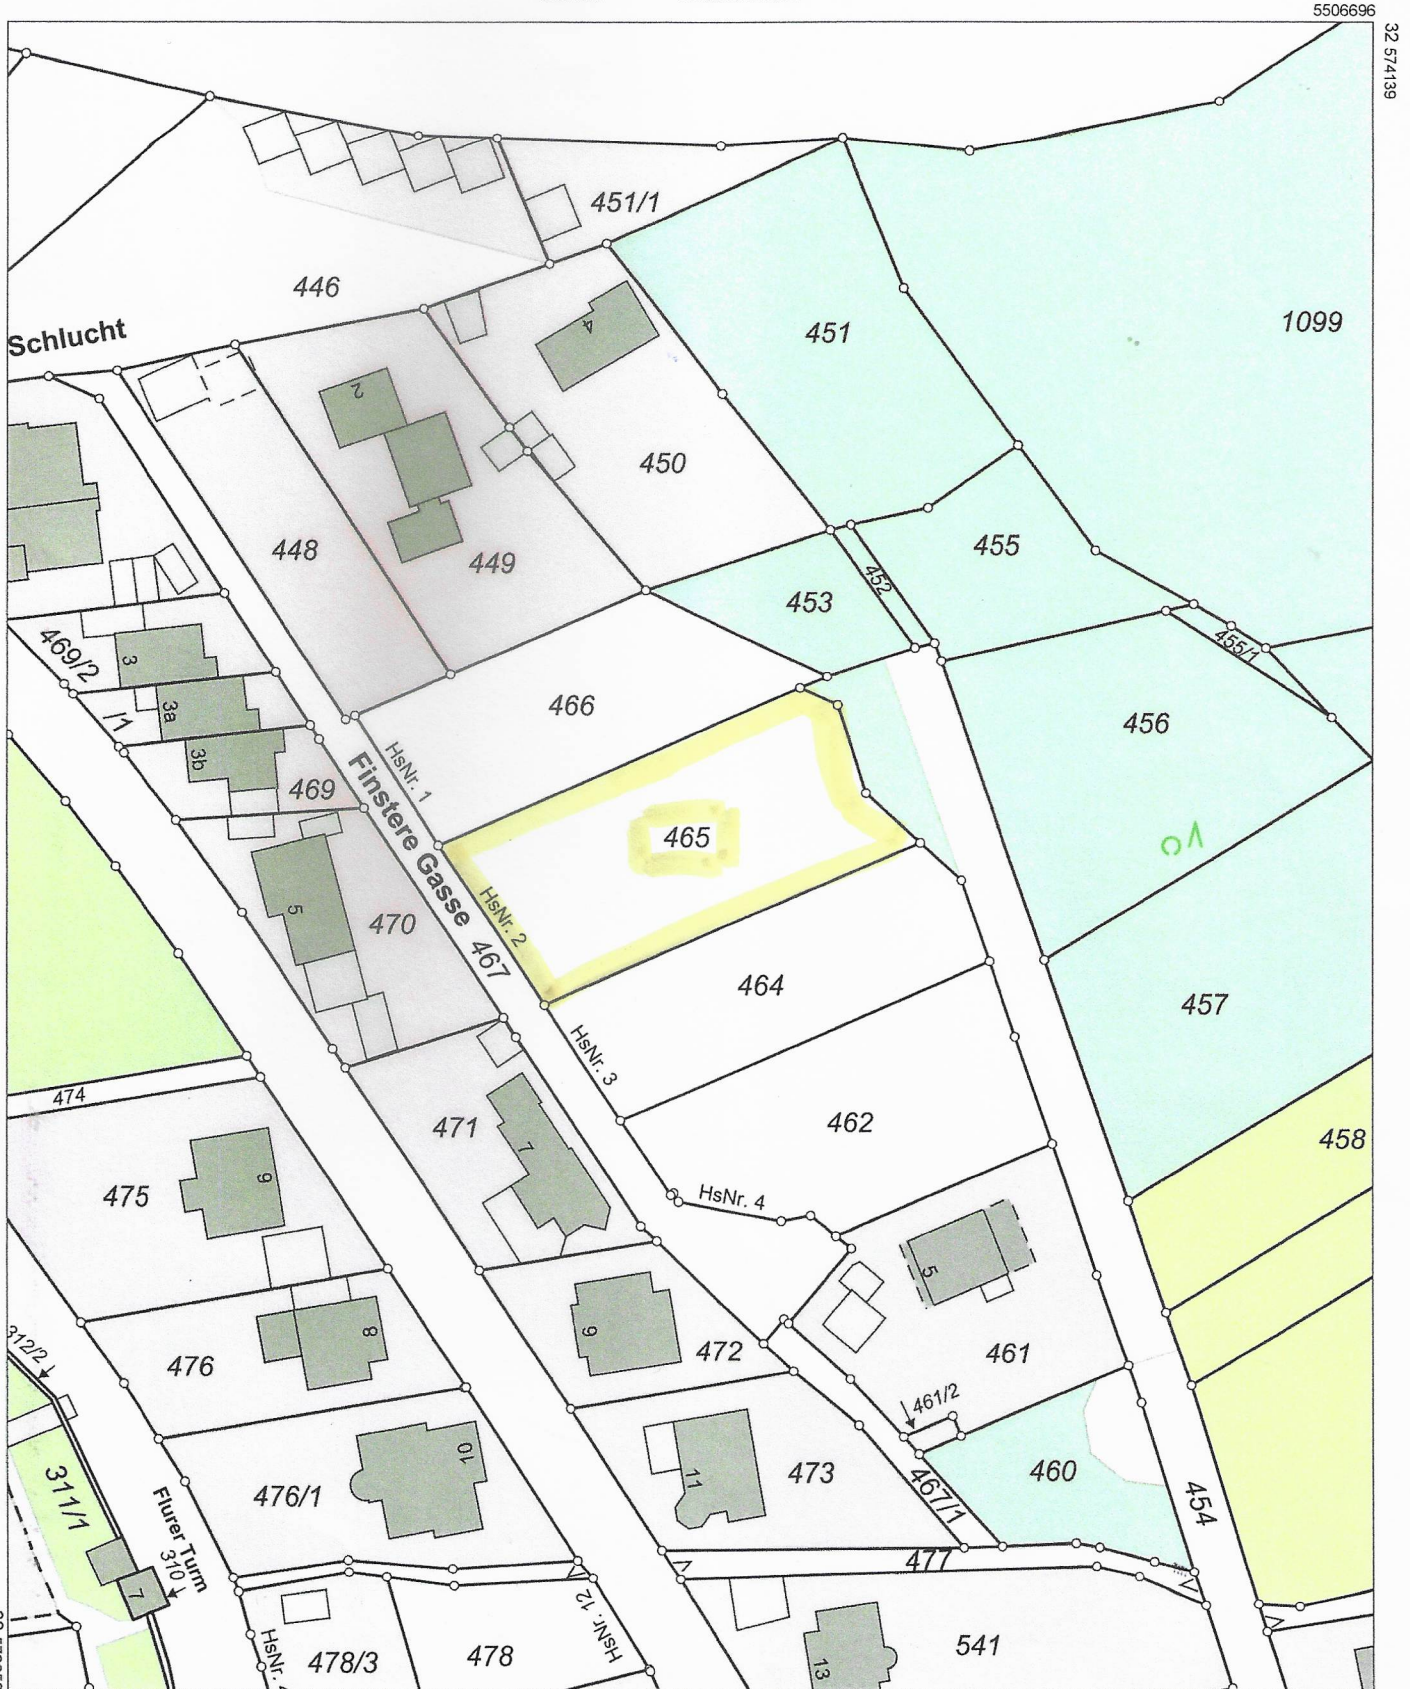

5506476

Maßstab 1:1000 0 10 20 30 Meter

Vervielfältigung nur in analoger Form für den eigenen Gebrauch.  
Zur Maßentnahme nur bedingt geeignet.

Dieser Auszug stimmt mit dem amtlichen Liegenschaftskataster überein.



*Oppelt*