





Flurstück: 383
Flur: 3
Gemarkung: Wittgenstein-Kunst
Am Dillstein, Bad Laasphe

Erstellt: 18.03.2024
Zeichen: 24-CII-3514

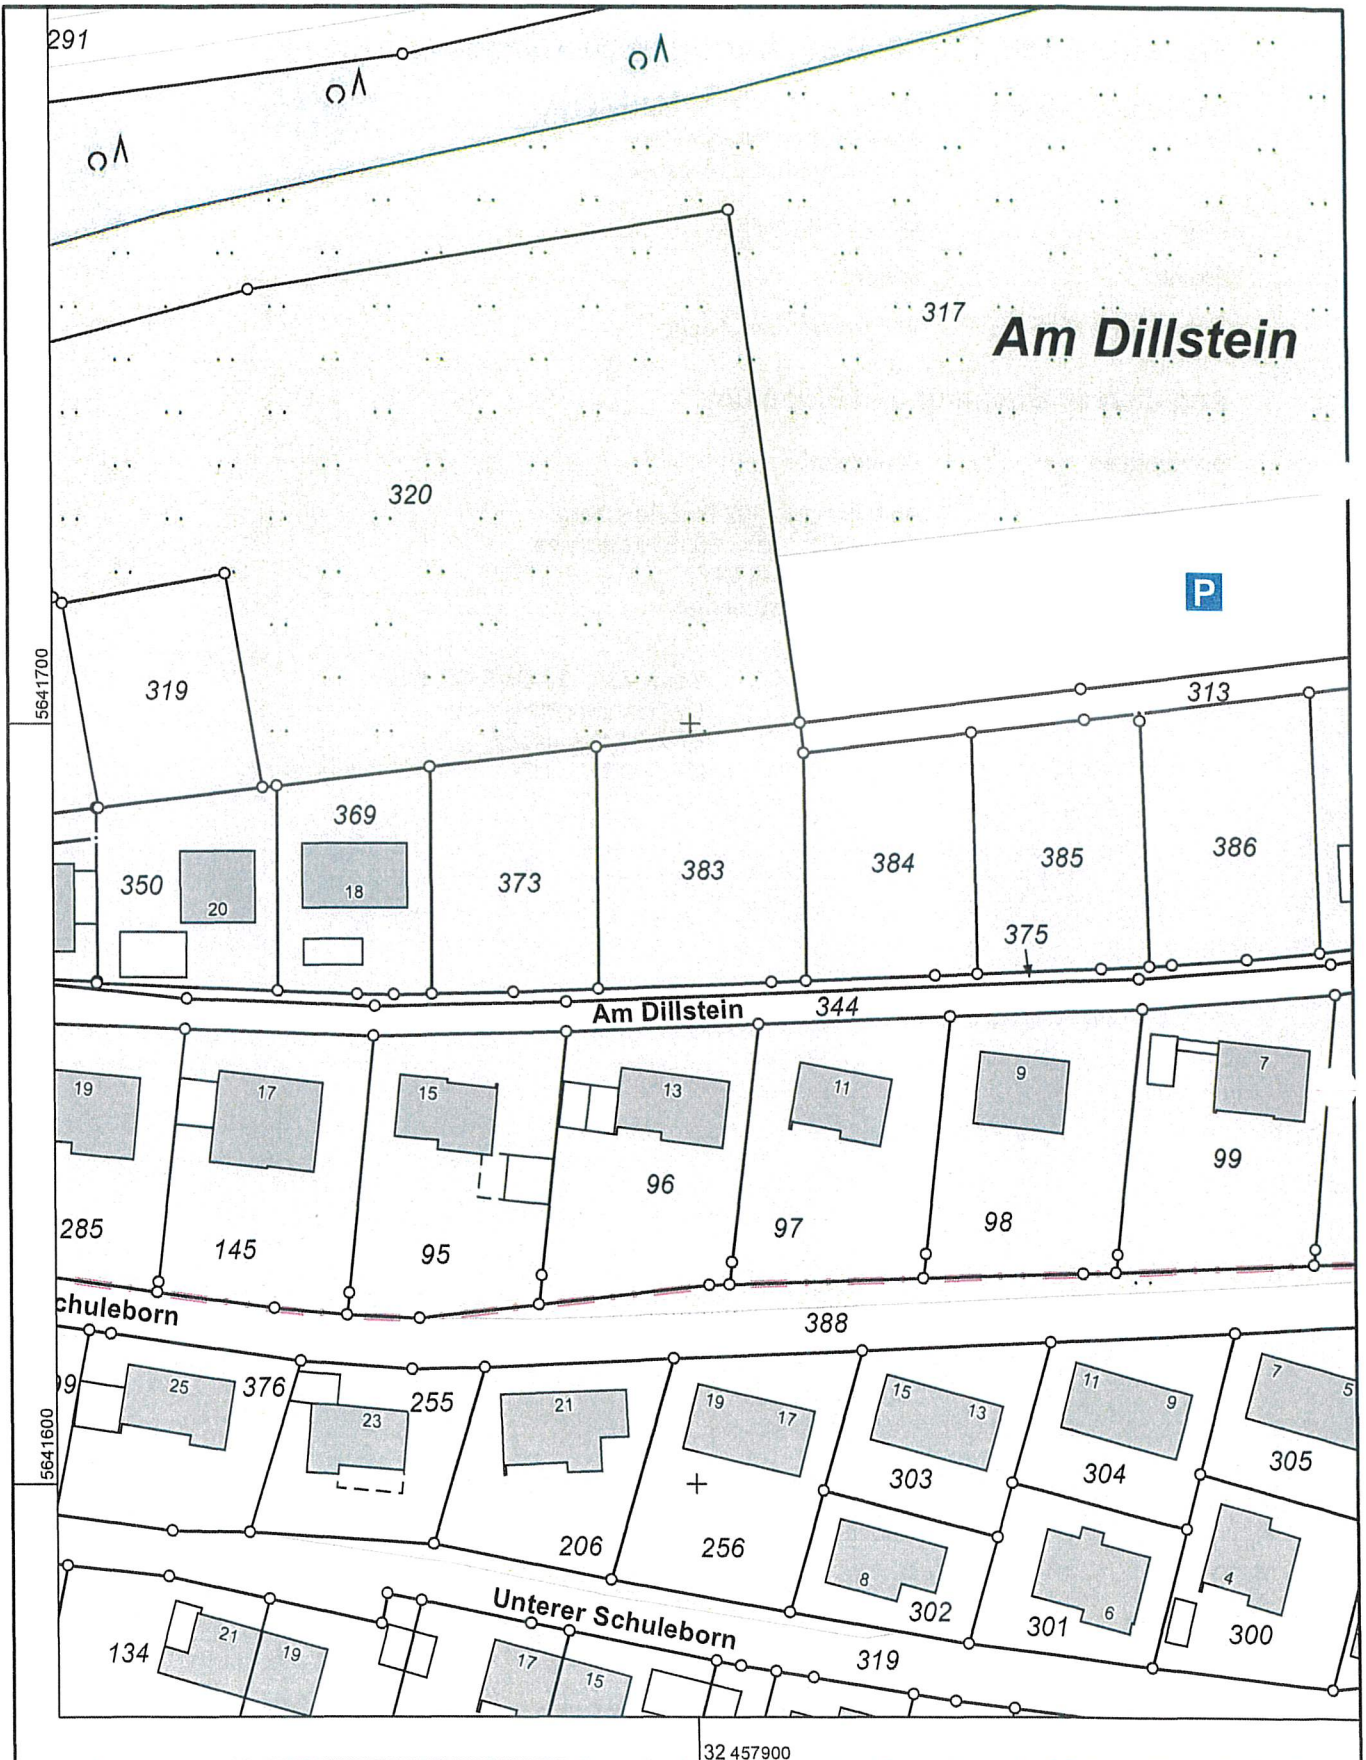

Maßstab 1 : 1000

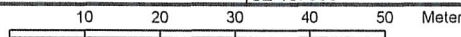

Die Nutzung dieses Auszuges ist im Rahmen des § 11 (1) DVOzVermKatG NRW zulässig. Zuwiderhandlungen werden nach § 27 VermKatG NRW verfolgt.