




Flurstück: 184/4
Gemarkung: Kalkreuth (4429)

Gemeinde: Ebersbach
Kreis: Landkreis Meißen

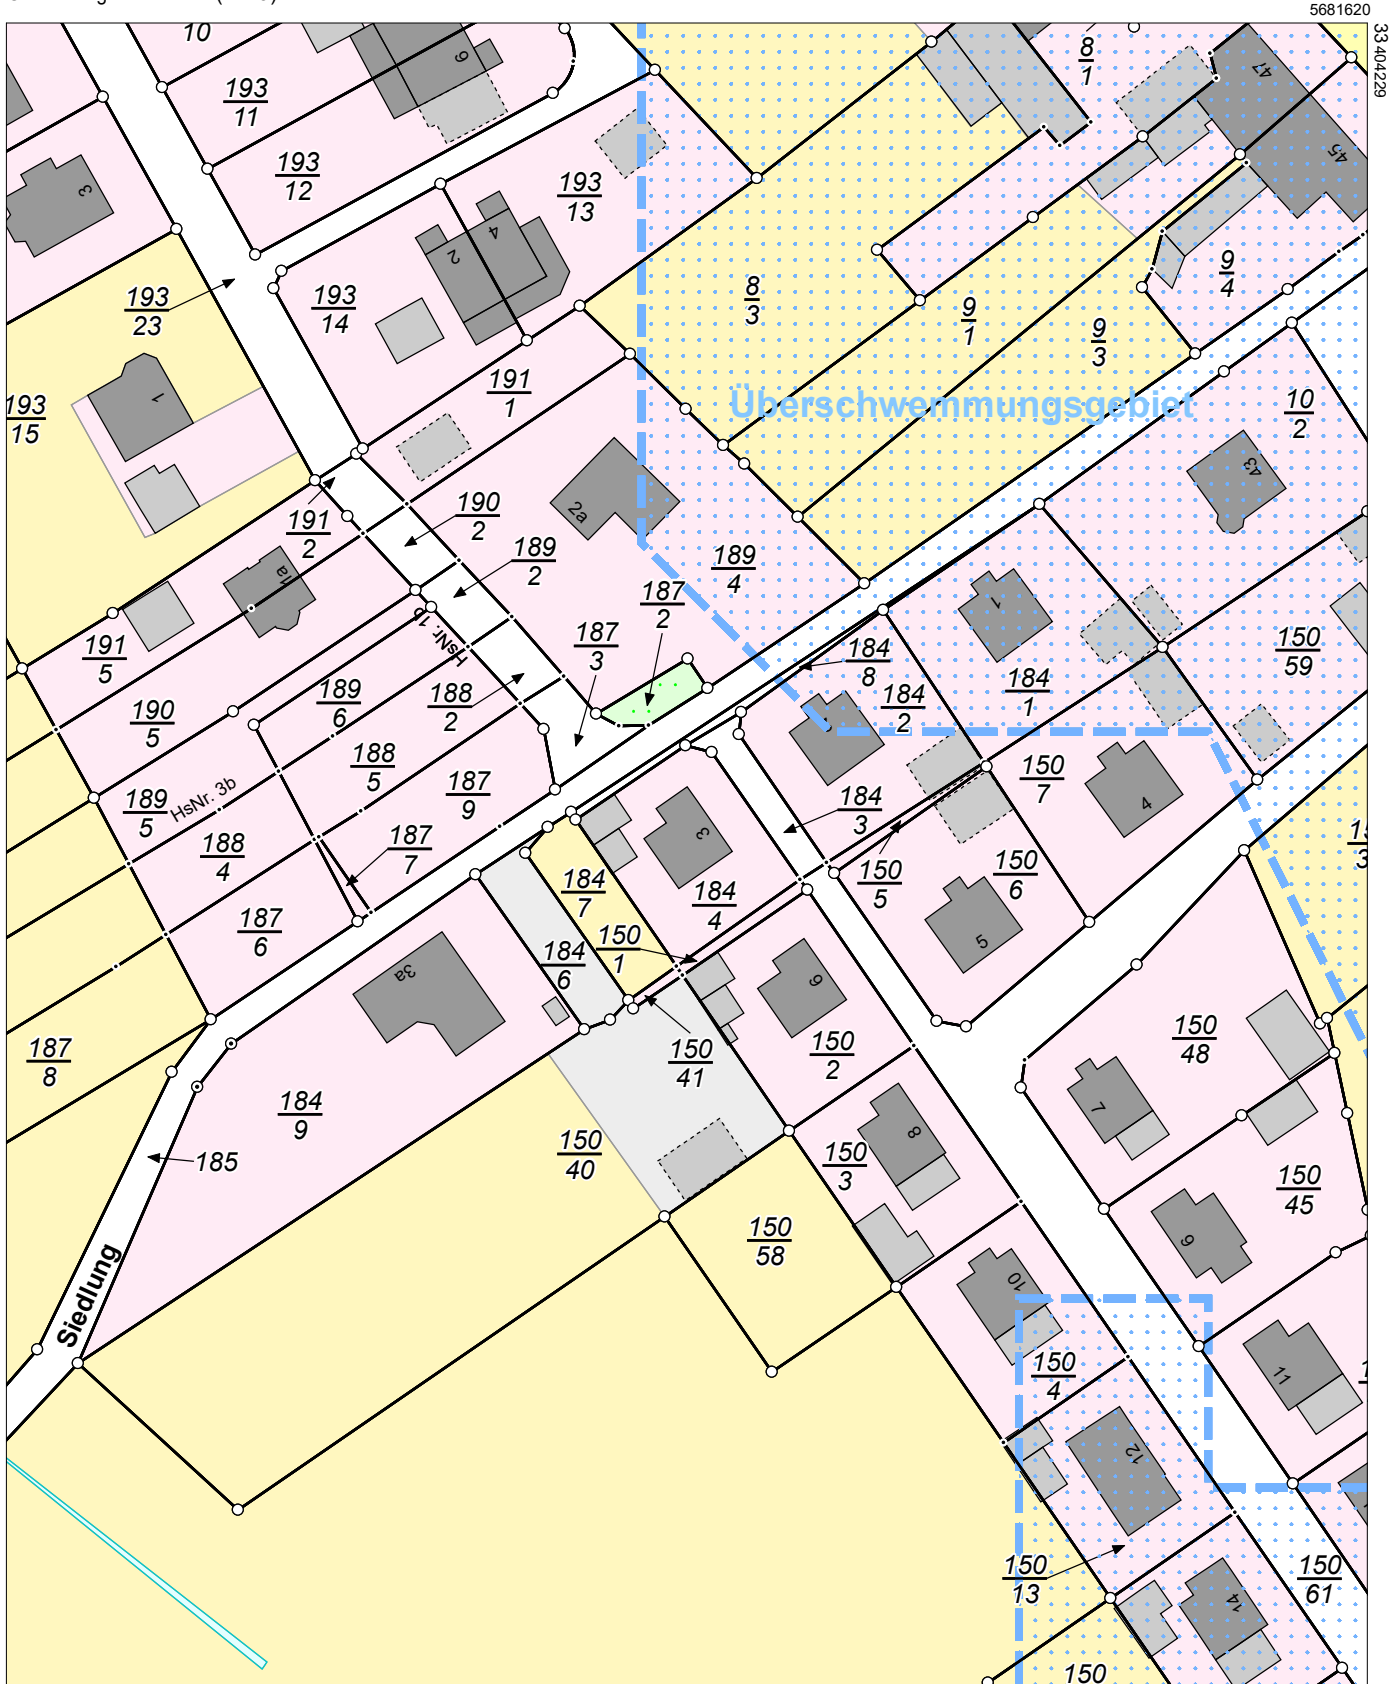

5681400

Maßstab 1:1000 Meter

Benutzung nach Maßgabe § 4 der Durchführungsverordnung zum Sächsischen Vermessungs- und Katastergesetz
Der Auszug aus dem Liegenschaftskataster ist zur Entnahme von Maßen, insbesondere von Grenzmaßen oder Grenzabständen nicht geeignet.
Gefertigt durch: ÖbVI Hanzsch, Jörg, Kesselsdorfer Straße 14, 01159 Dresden