

WOHNHAUSNEUBAU AM SCHUSSLEITENWEG IN NÜRNBERG - EIBACH


QUERSCHNITTE M. 1:100

C 31


Baubehörlich genehmigt
mit Bescheid vom

30. AUG. 1960

Stadt Nürnberg
Bauordnungsbeh.

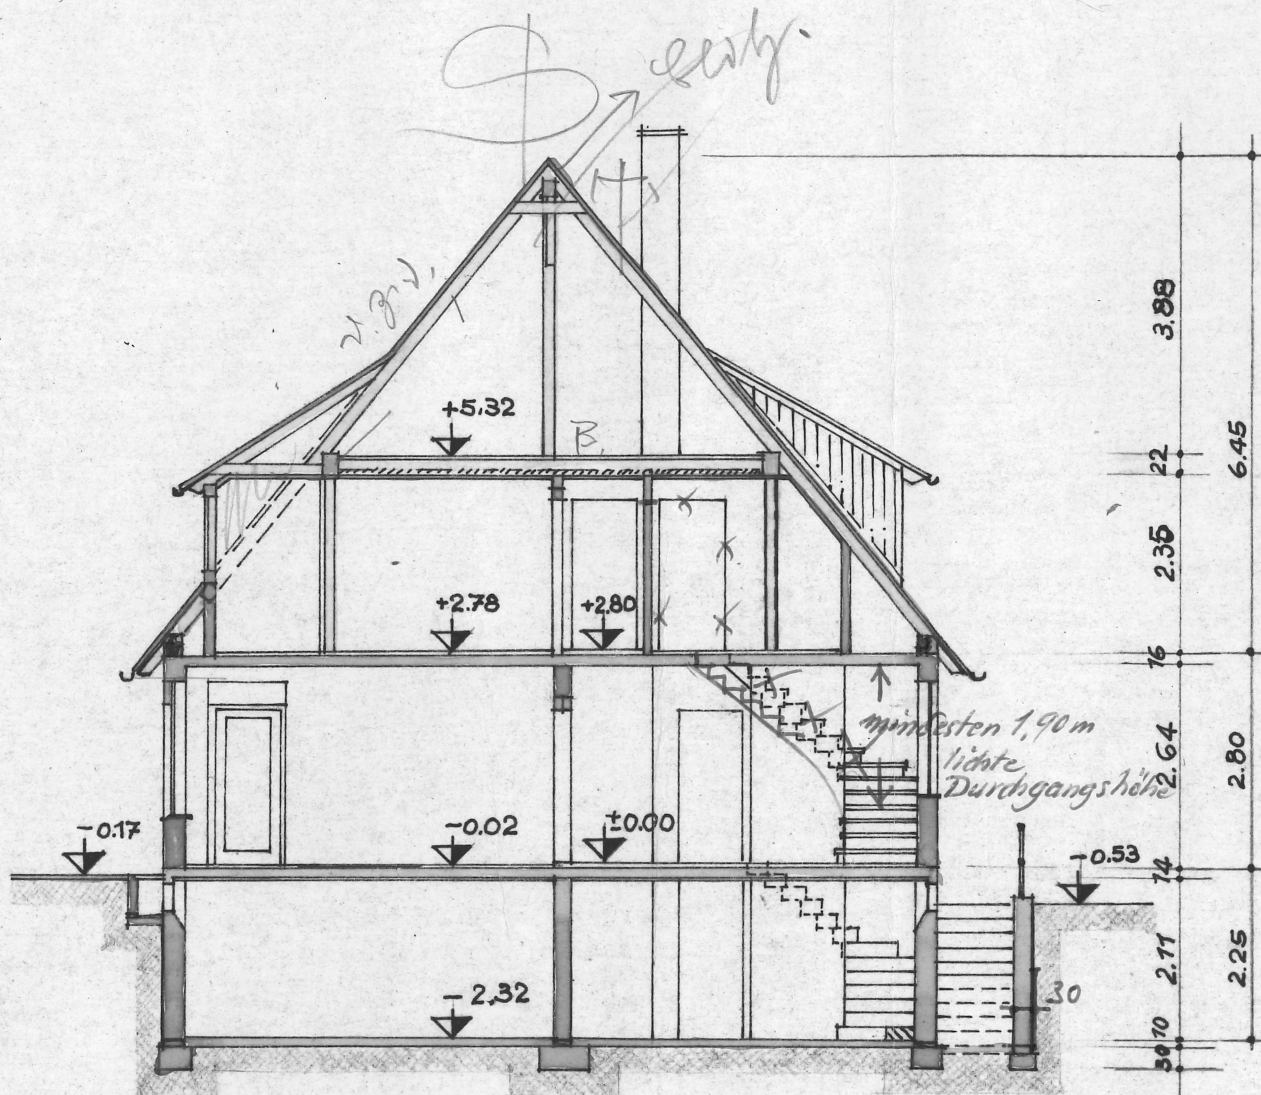

SCHNITT A-A

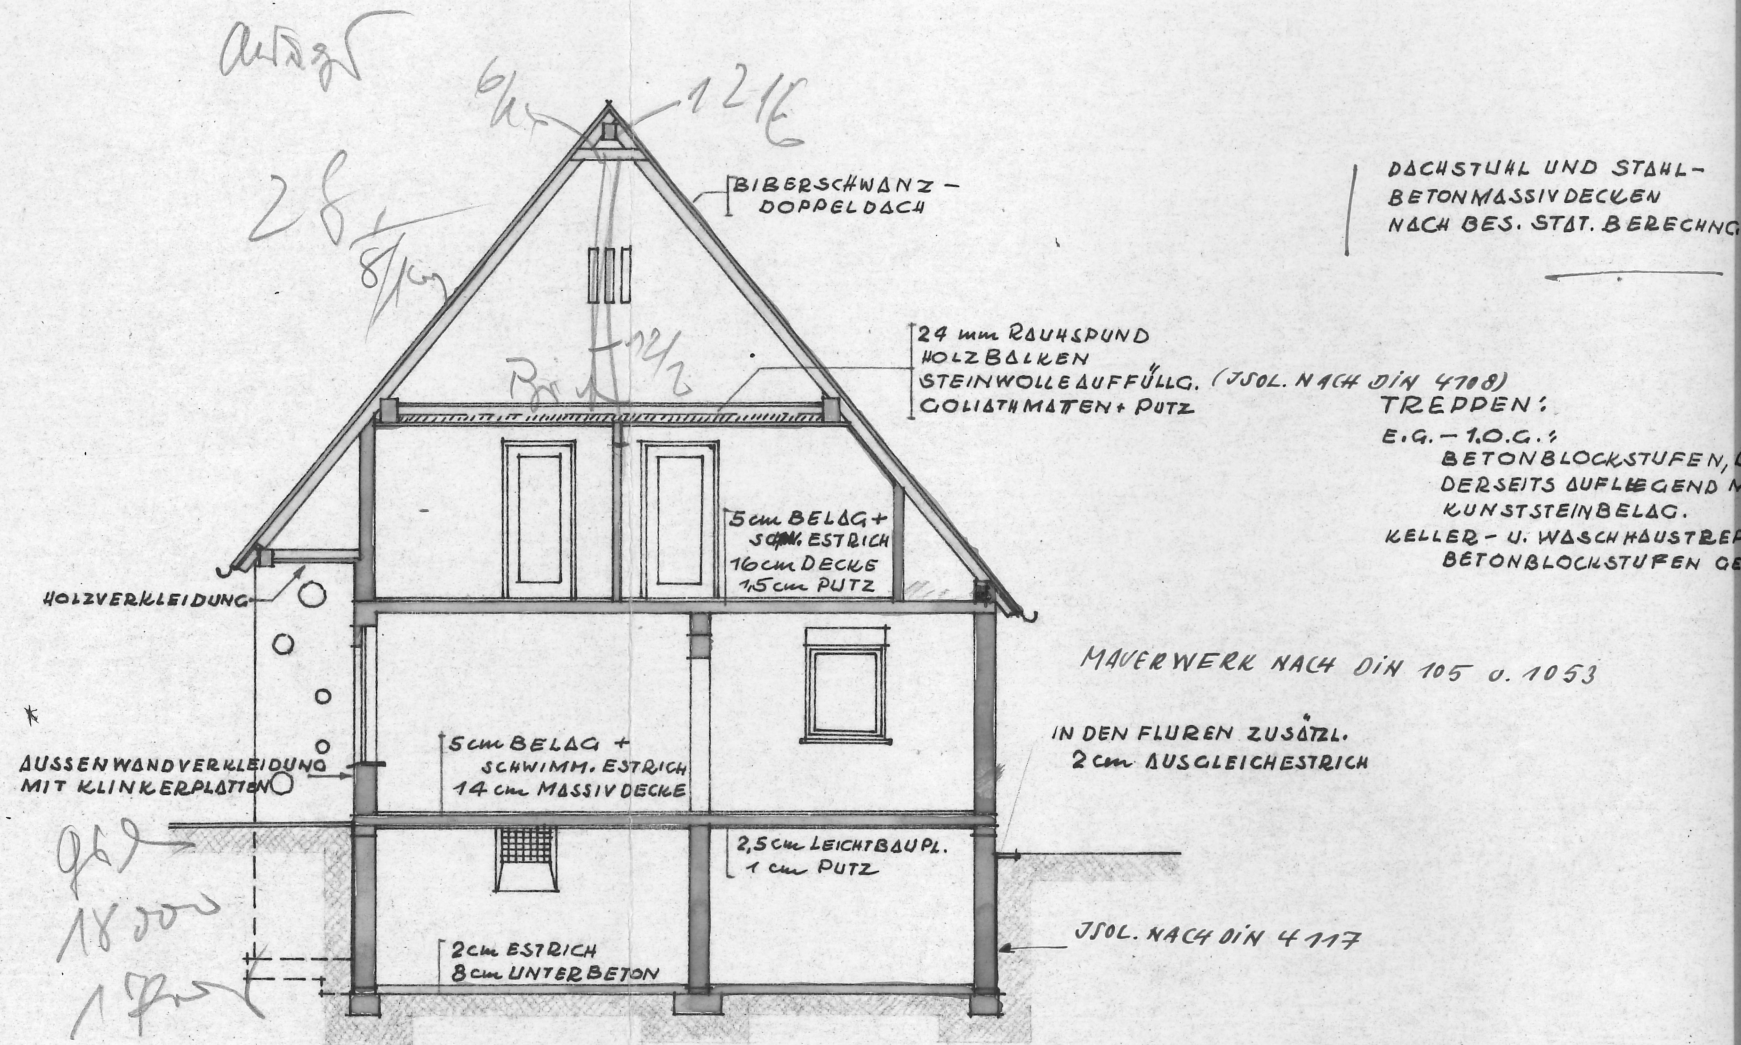

SCHNITT B-B

DIE BAUHERREN:

Herbert Wolff
Erika Jansche

DIE NACHBARN:

Anton Flieger
Johann Lämmermann
Günemann

NÜRNBERG DEN 15. OKTOBER 1960

PLANFERTIGUNG: HERBERT WOLFF

BAUINGENIEUR

NÜRNBERG

HEERWAGENSTRASSE 37

H. Wolff