


Die Darstellung enthält  
Sonderausstattungen.  
Der exakte Leistungsumfang ergibt  
sich aus dem Bauträgerkaufvertrag  
bzw. Werkvertrag in Verbindung  
mit der gültigen Bau- und  
Leistungsbeschreibung sowie  
allen bautechnischen Nachweisen.

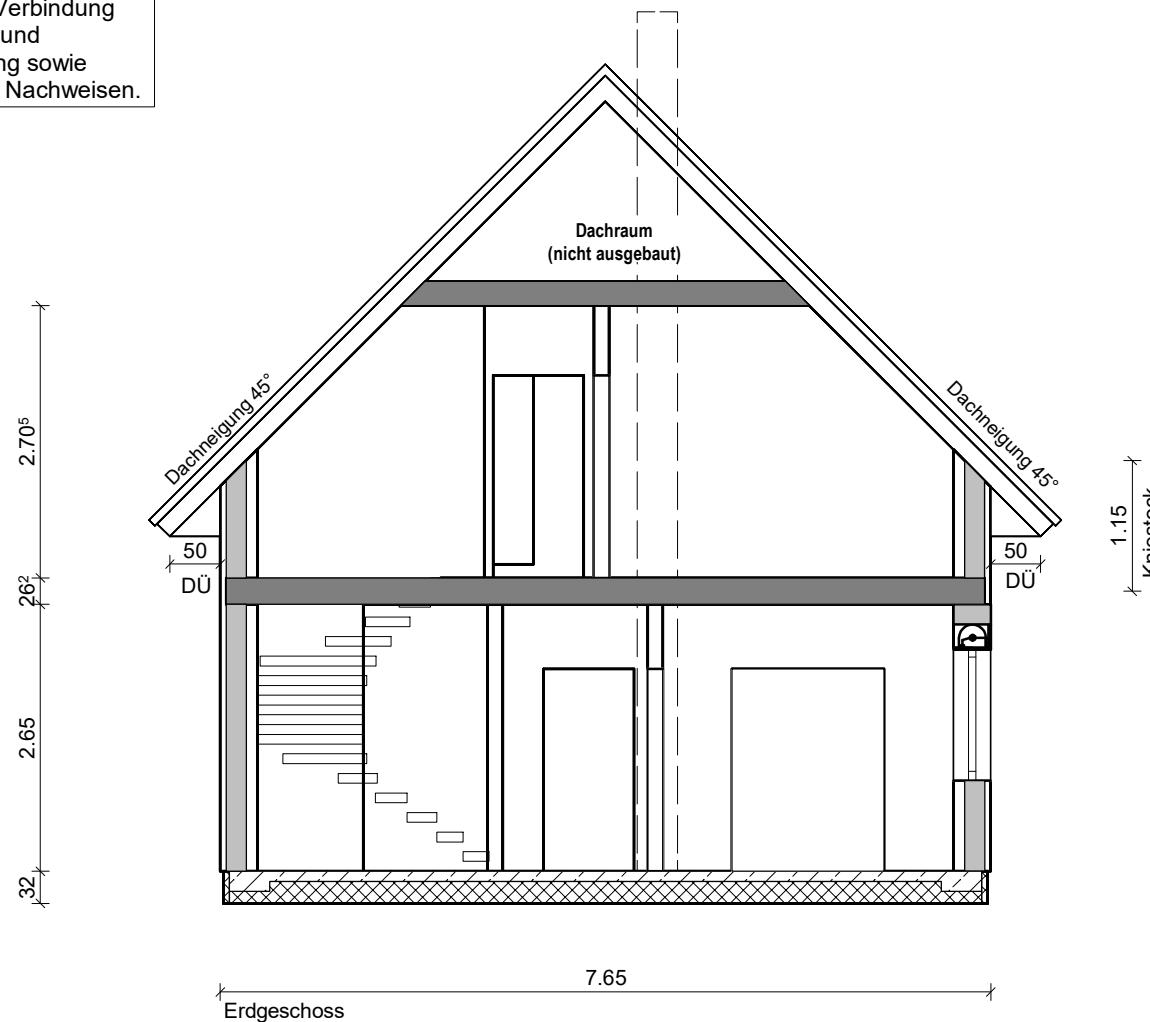

**Haustyp**  
Einfamilienhaus  
EFH130

**Planinhalt**  
Entwurfsplanung  
Schnitt

**Plannummer**  
EFH130-01\_SD01

**Format**  
A4

**Maßstab**  
1:100