


## WOHNHAUSANLAGE 1220 Wien, Esslinger Hauptstraße 15

WOHNUNGSPLAN		TOP 2/06
HAUS 2, 1.Obergeschoss		<a href="http://www.familienhilfe.at">www.familienhilfe.at</a>
3 - Zimmerwohnung		Maßstab 1:100
Wohnnutzfläche	74,56 m <sup>2</sup>	Ausdrucksdatum 10.01.2008
Loggia		Architektur <b>CUUBUUS</b> architects ZT GmbH
<b>Nutzfläche gesamt</b>	<b>74,56 m<sup>2</sup></b>	Änderungen aus technischen oder rechtlichen Gründen vorbehalten.
Terrasse	10,25 m <sup>2</sup>	Unverbindlicher Möblierungsvorschlag -
Balkon		Ausstattung lt. Bau- und Ausstattungsbeschreibung
Einlagerungsraum	4,07 m <sup>2</sup>	
Mietergarten		

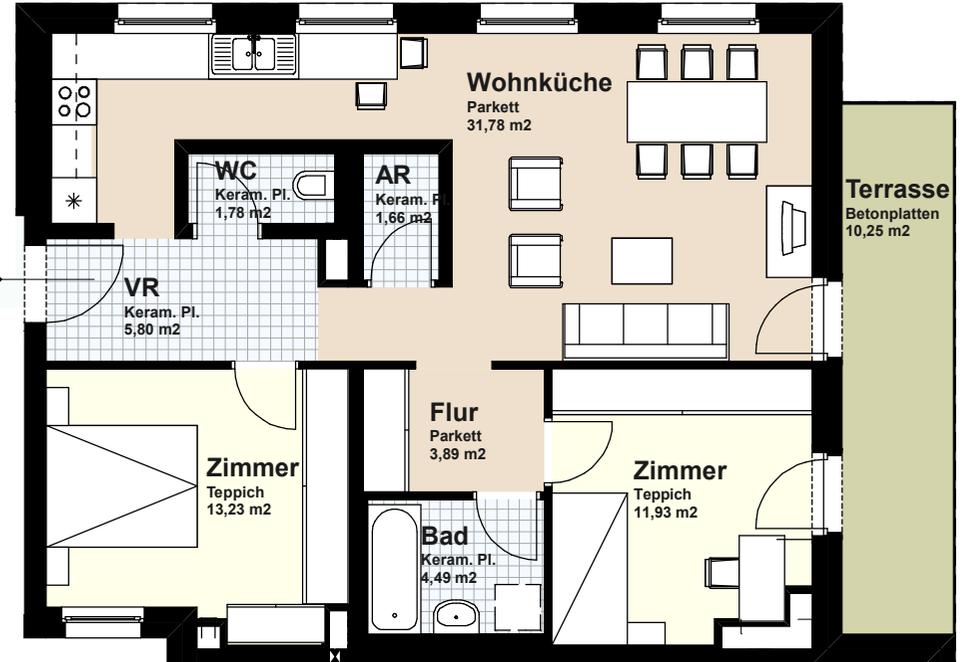

1.OG

LESKYGASSE

