


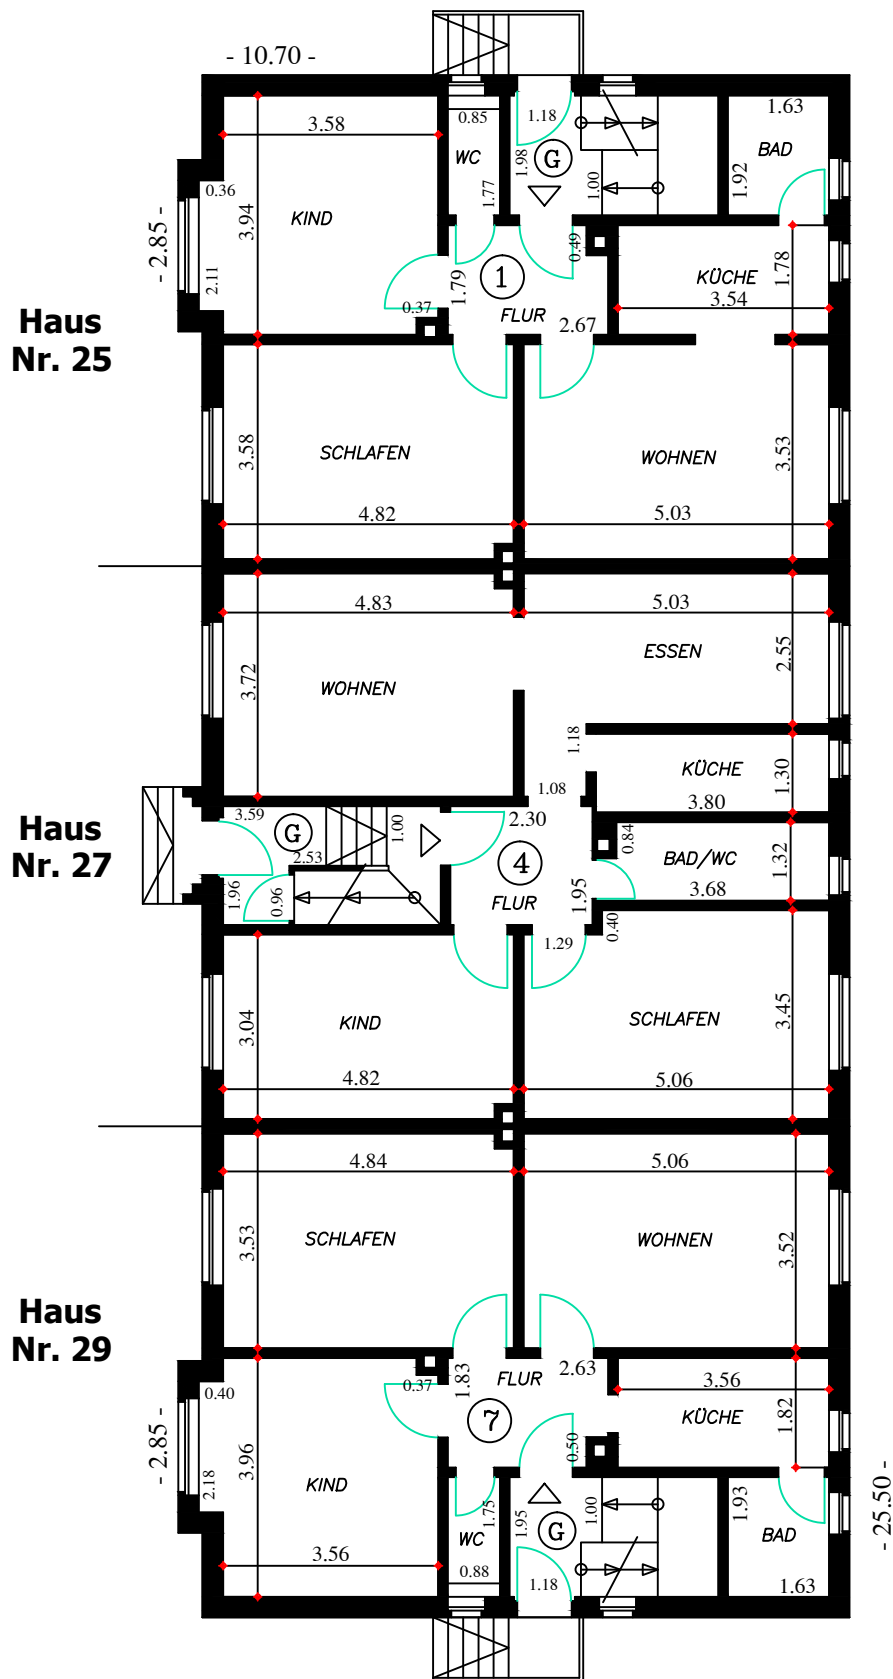

Wohnhaus Lohhauserholzstr. 25, 27, 29, 59067 Hamm

Gezeichnet nach dem Aufmass am 01.10.2021 Massstab 1; 125

Bauzeichner P. Cieslinski Tannhäuserstr. 8, 59075 Hamm