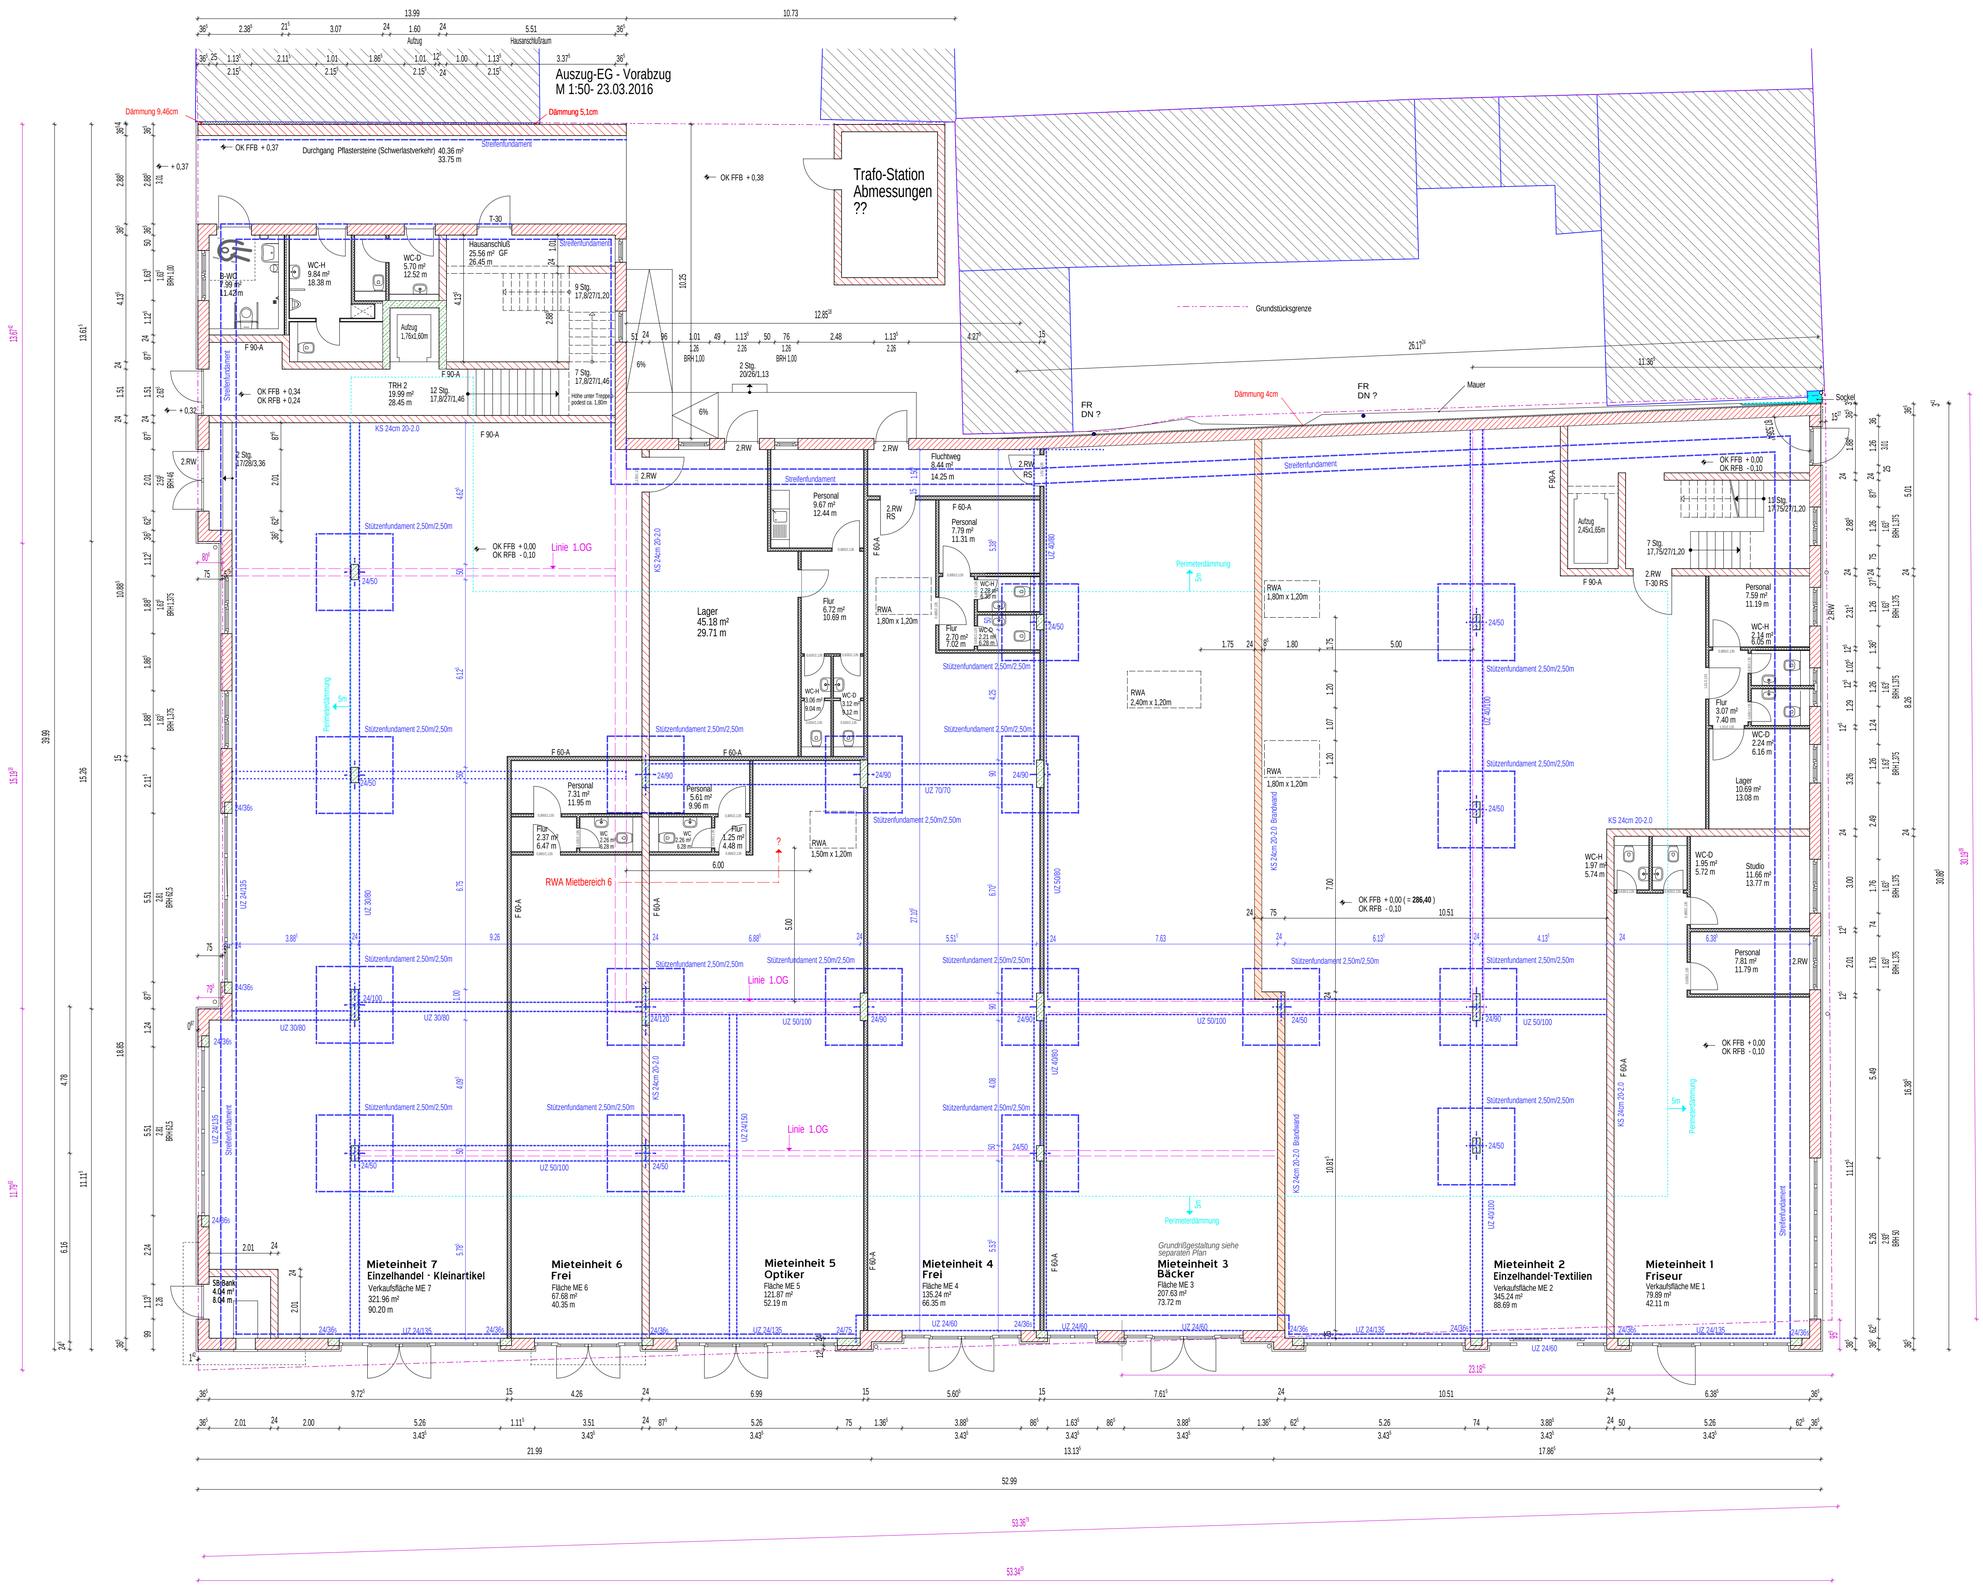

VORABZUG

Planänderung-Index

LEGENDE:

AD	ABGEHÄNGTE DECKE	RH	RAUMHÖHE
BD	BODENDURCHBRUCH	lRH	LICHTE RAUMHÖHE
BE	BODENEINLAUF	R max.	RAUMHOCH
BRH	BRÜSTUNGSHÖHE	RD	ROHDECKE
DA	DECKENAUSSPARUNG	REV	REVISIONSÖFFNUNG
DD	DECKENDURCHBRUCH	RÖ	REINIGUNSÖFFNUNG
DSS	DICHT- U. SELBSTSCHLIESSND	RR	REGENFALLROHR
DÖ	DECKENÖFFNUNG	RST	RAUCHSICHERE TÜR
DS	DECKENSCHLITZ	SAN	SANITÄR-INSTALLATION
ELT	ELEKTRO-INSTALLATION	SPM	GESCHIRRSPÜLMASCHINE
F	FUGE	STG	STEIGUNG
FL	FALLROHR	T-30	FEUERHEMMENDE TÜR
GKB	GIPSKARTONBAUPLATTEN	T+OL	TÜR MIT OBERLICHT
GF	GRUNDFLÄCHE	UK	UNTERKANTE
HHk	HANDTUCH-HEIZKÖRPER	UKD	UNTERKANTE DECKE
HKV	HEIZKÖRPERVERTEILUNG	UZ	UNTERZUG
LFT	LÜFTUNGSGITTER	ÜZ	ÜBERZUG
LÜF	LÜFTUNGS-INSTALLATION	VK	VORDERKANTE
OK FFB	OBERKANTE FERTIGFUßBODEN	WA	WANDAUSSPARUNG
OK RFB	OBERKANTE ROHFUßBODEN	WD	WANDDURCHBRUCH
OKS	OBERKANTE SOHLE	WS	WANDSCHLITZ
OL	OBERLICHT		

KSL MAUERWERK NACH STATIK
STAHLBETON
WÄRMEDÄMMUNG (WDÄ)
GASPORENBETONSTEIN
STÄNDERWERKKONSTRUKTION EINSEITIG, DOPPELT BEPLANKT
STÄNDERWERKKONSTRUKTION ZWEISEITIG, EINFACH BEPLANKT
STÄNDERWERKKONSTRUKTION ZWEISEITIG, DOPPELT BEPLANKT ohne WDä
STÄNDERWERKKONSTRUKTION ZWEISEITIG, DOPPELT BEPLANKT mit WDä
ABGEHÄNGTE DECKE
OK FFB
OK RFB
OK FFB
OK RFB
DECKENDURCHBRUCH
WANDDURCHBRUCH
SCHLITZ
Trockenputz
Putz
Fuge

Alle Brüstungs-, Vorlagen- und Öffnungsmasse ab OK RFB
Alle Vorwandinstallationswände +1,20m ab OK FFB, wenn nicht anders angegeben.
Alle tragenden und konstruktiven Bauteile müssen nach geprüfter statischer Berechnung hergestellt werden.
Abmessungen und Aussparungen in Stahlbetonbauteilen sind nach den Schalplänen, bzw. nach der Statik und nach Angabe Bauleitung herzustellen.
Material- und Ausstattungsangaben für Boden- u. Wandbeläge, Türen, Sanitärobjekte erfolgt durch die Bauherren.
Der Plan ist mit folgenden Unterlagen verbunden:
- Statikpläne - Elektroplan - Heizungsplan-Lüftungsplan - Küchenplan

		g												
		f												
		e												
		d												
		c												
		b												
		a	x	x		x								
		PLANINDEX	BAUHERR	LAGEPLAN/UG	TIEFBAU/UG	ROHBAU	STATIK	HKS	ELECTRO	SANITÄRTECHNIK	MALERARBEITEN	BODENLEGERARBEITEN	FLIESENARBEITEN	SCHLOSSERARBEITEN
ÄNDERUNGEN/ERGÄNZUNGEN	DATUM		VERTEILER											

Die fertigungstechnischen und bauphysikalisch bestimmenden Angaben zur Konstruktion und Funktion sind vom Unternehmer verantwortlich nachzuprüfen. Ebenso die Übereinstimmung der vom Planer angegebenen Zwangsmaße. Sämtliche sonstigen Unstimmigkeiten sind der Bauleitung unverzüglich mitzuteilen.

Freigabe durch Bauherrn erteilt am 2016

Objekt-Nr.:	Blatt-Nr.:	Leist.-Ph.:	Datum:	Maßstab:
	W -1-1	5	01.04.2016	M 1: 100

X Vereinfachtes Baugenehmigungsverfahren § 63 SächsBO
Baugenehmigungsverfahren nach § 64 SächsBO
Sonderbau nach § 2 (4) Nr. 8

X Errichtung
Änderung
Nutzungsänderung

Bauherr:	Immobiliengesellschaft Herzog-Georg-Forum mbH Co.KG Eisenbahnstr. 21, 21680 Stade
Objekt:	Errichtung eines Mehrfamilienhauses (KfW 40) mit 14 Wohnungen und einer geschlossener Mittelgarage mit 10 Stellplätzen und 4 offene Stellplätze
Bauort:	Marktwestseite, 98617 Meiningen
Flur :	216/3
Bauteil:	**Erdgeschoß**
Statik Brand-u. Schallschutz:	Bauing. Hofer Ing.-Büro für Bauwesen Winckelmannstr. 1, 39576 Stendal Tel.: 03931/794081 Fax: 03931/794082 E-Mail: MOELLER-HOFER@t-online.de
Bauleitung:	Callidus-Projekt GmbH & Co.KG Fechnerstr. 12, 04155 Leipzig Tel.: 0341/5503540 u. 0171/3868867 E-Mail: u.weise@callidus-projekt.de
Ausführungs-planung:	Ivo Schelling - Freier Architekt Scharnhorststr. 2, 04275 Leipzig Tel.: 03412/303999 Fax: 03412/5930810 ART-Rain@gmx.de - AKS 4829

Gebäudeklasse	IV	
Denkmalschutz	---	
Bebauungsplan	ja	

Änderung 1:
Änderung 2:
Plan-Format: DIN A1
Bauherr:
Architekt:
Eigentümer:

© Weitergabe, Vervielfältigung und Verwendung der Planunterlagen nur mit ausdrücklicher Genehmigung der Architekten! Entwurf bleibt geistiges Eigentum der Verfasser!

Alle Maße sind am Bau zu überprüfen!