

Bauherr:


STAFFELGESCHOSS M.1:100

Neubau eines Sechsfamilienhauses  
Walter-Rathenau-Straße  
02027 Görlitz

Bauherr:                      Entwurfsverfasser:

**GENCON**  
GEWERBEBAU  
Pöschelstraße, Jen 22.07.96

DOLF AHRENS  
Architekt  
Melbörne-Claudius-Straße 9  
2150 Buxtehude  
Telefon 0 47 01 8 06 4\*

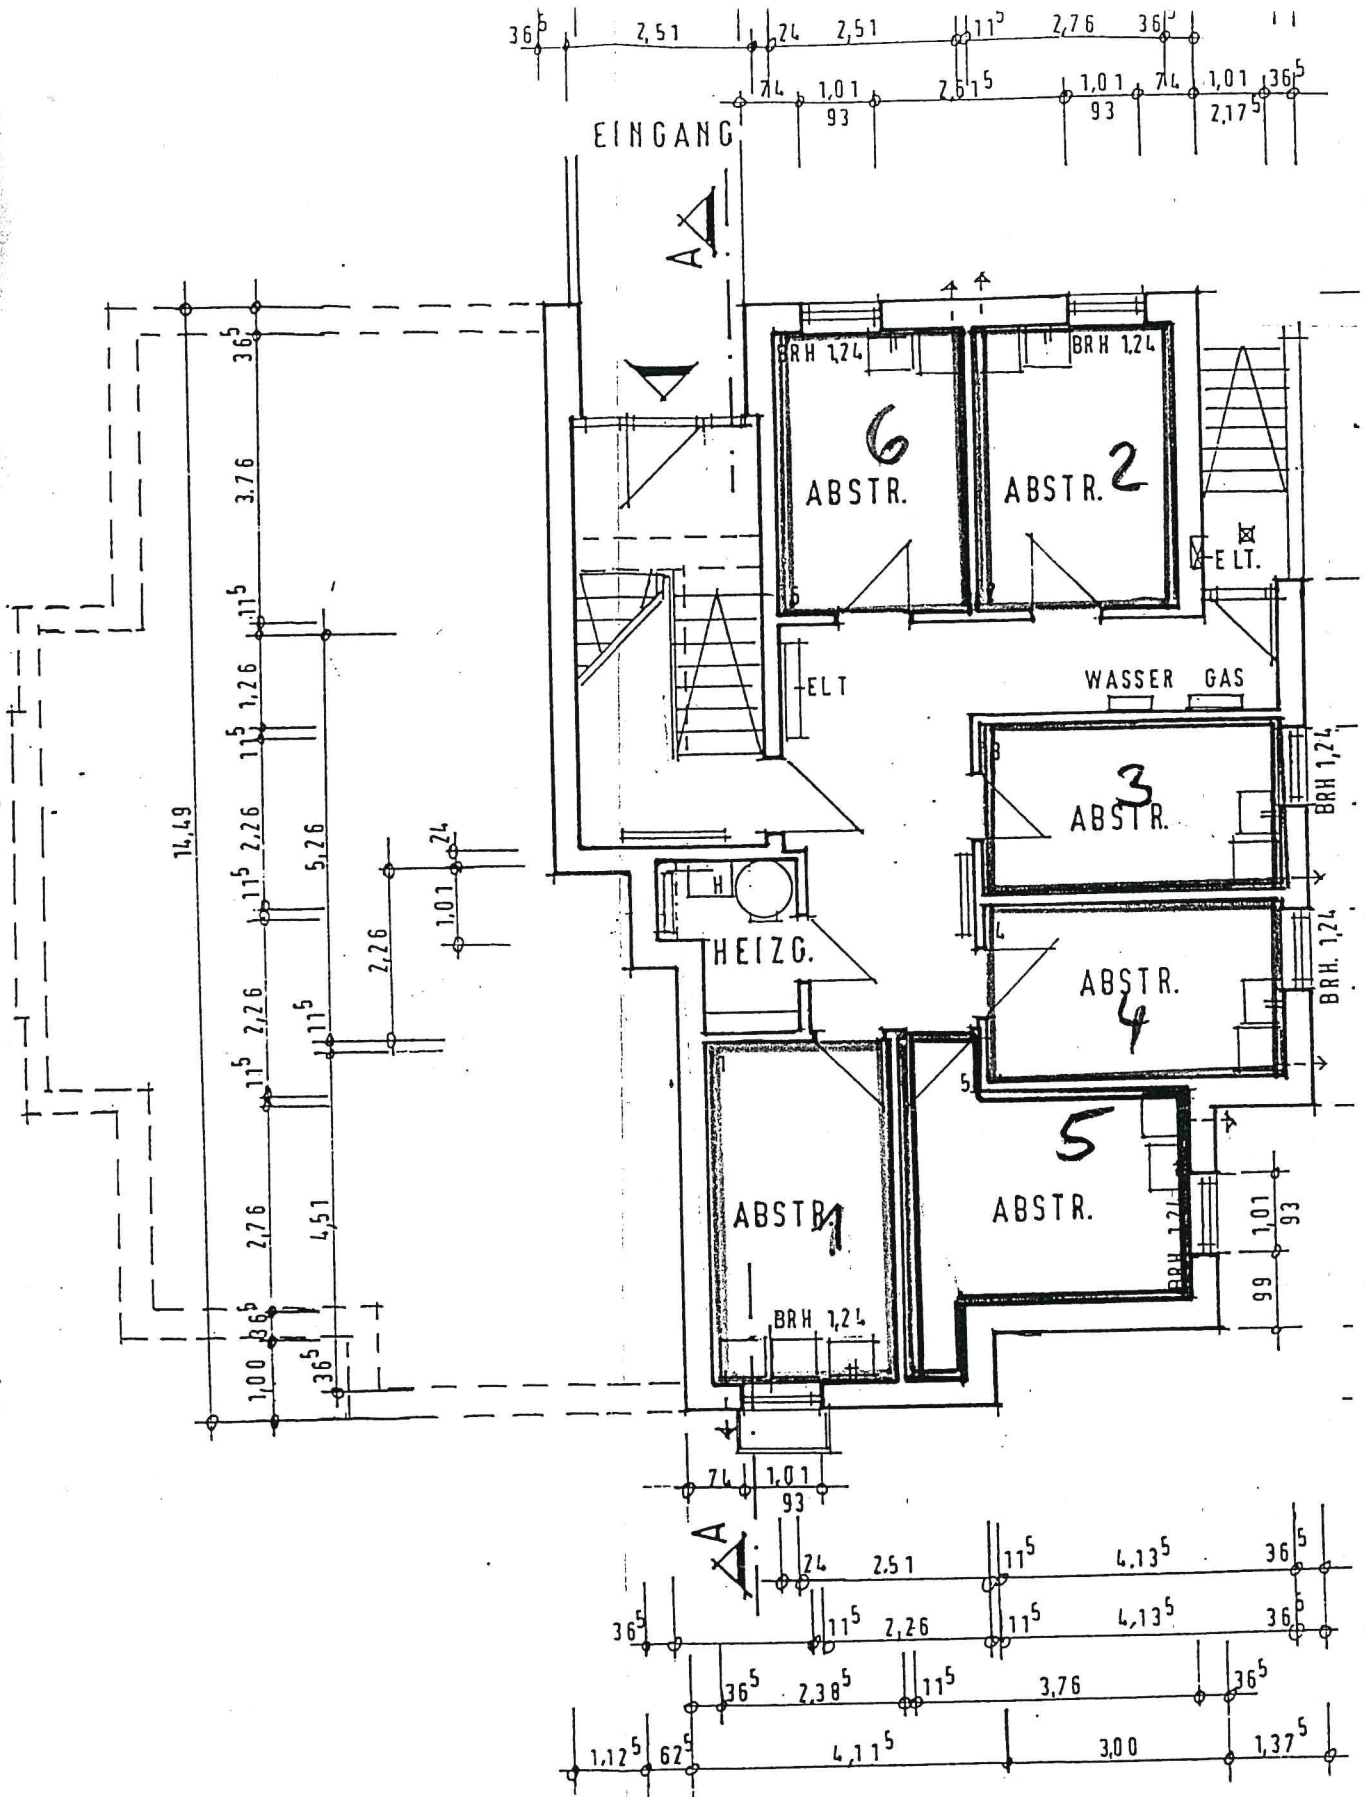

Neubau eines Sechsfamilienhauses  
 Walter-Rathenau-Straße  
 02027 Görlitz

Bauherr:

Entwurfsverfasser:

KELLER M. 1:100

**GENCON**  
 GEWERBERAU  
 Poststraße, Den 22.07.96

ROLF ANRENS  
 Architekt  
 Mathias-Claudius-Straße 3  
 2150 Buxtehude  
 Telefon 0 41 67 / 8 86 21

*[Handwritten signature]*