


Grober Grundriss - ohne Gewähr -
1:50

Wohnhaus Mühlenbergstrasse 20
Hennrichsdorf

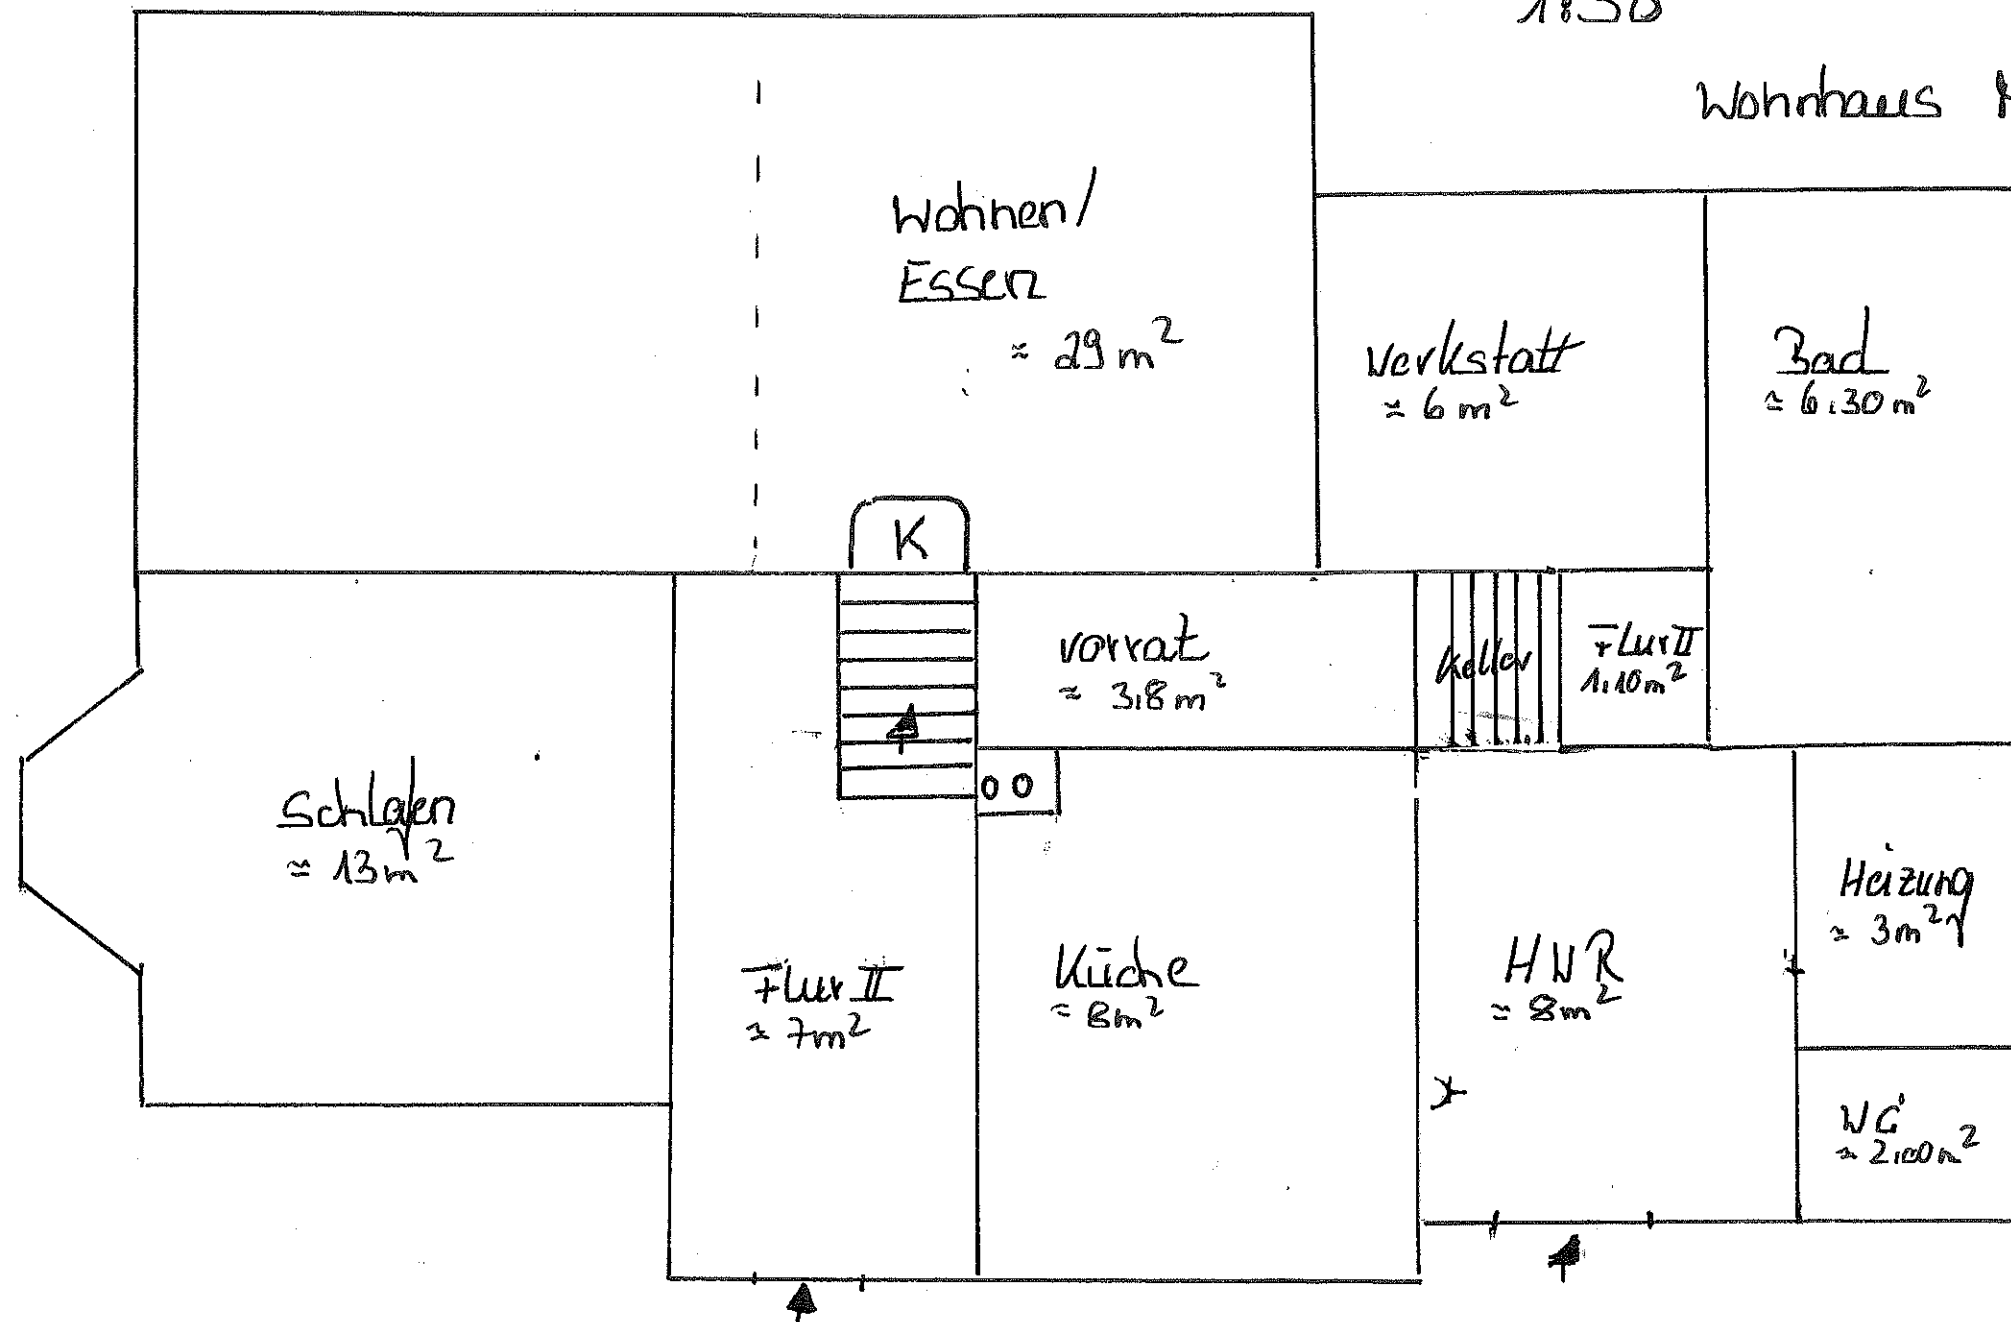

grobe Wohnfläche Erdgeschoss: 77 m^2
Das Dachgeschoss ist teilausgebaut
zu einem weiteren Schlafzimmer $7,5 \text{ m}^2$ ausgebaut
Wohnfläche ges. ca. 85 m^2