


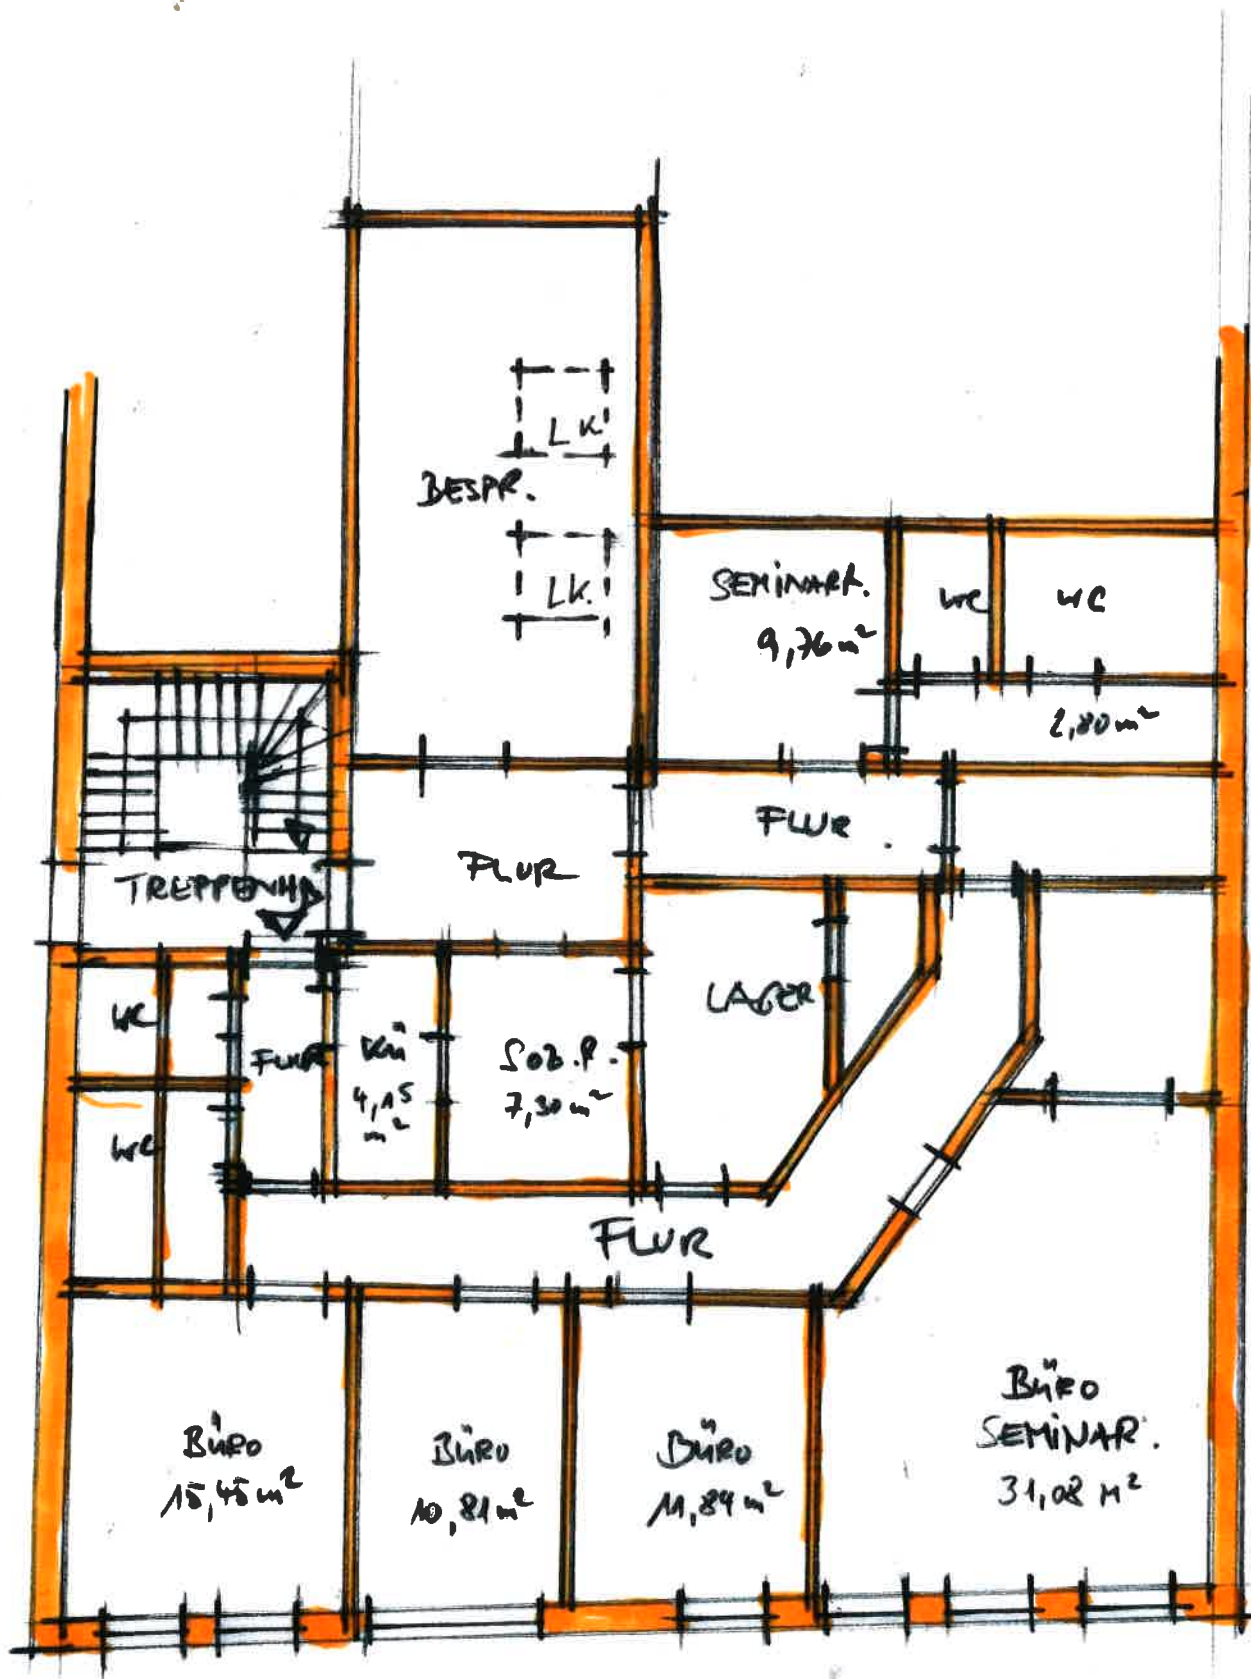

BüROFL. ~ 150 m²

NORDESTR. 5-7 - AUF
1. OG
M: 1:100 / 24.1.23/
F. VAN HETTINGA