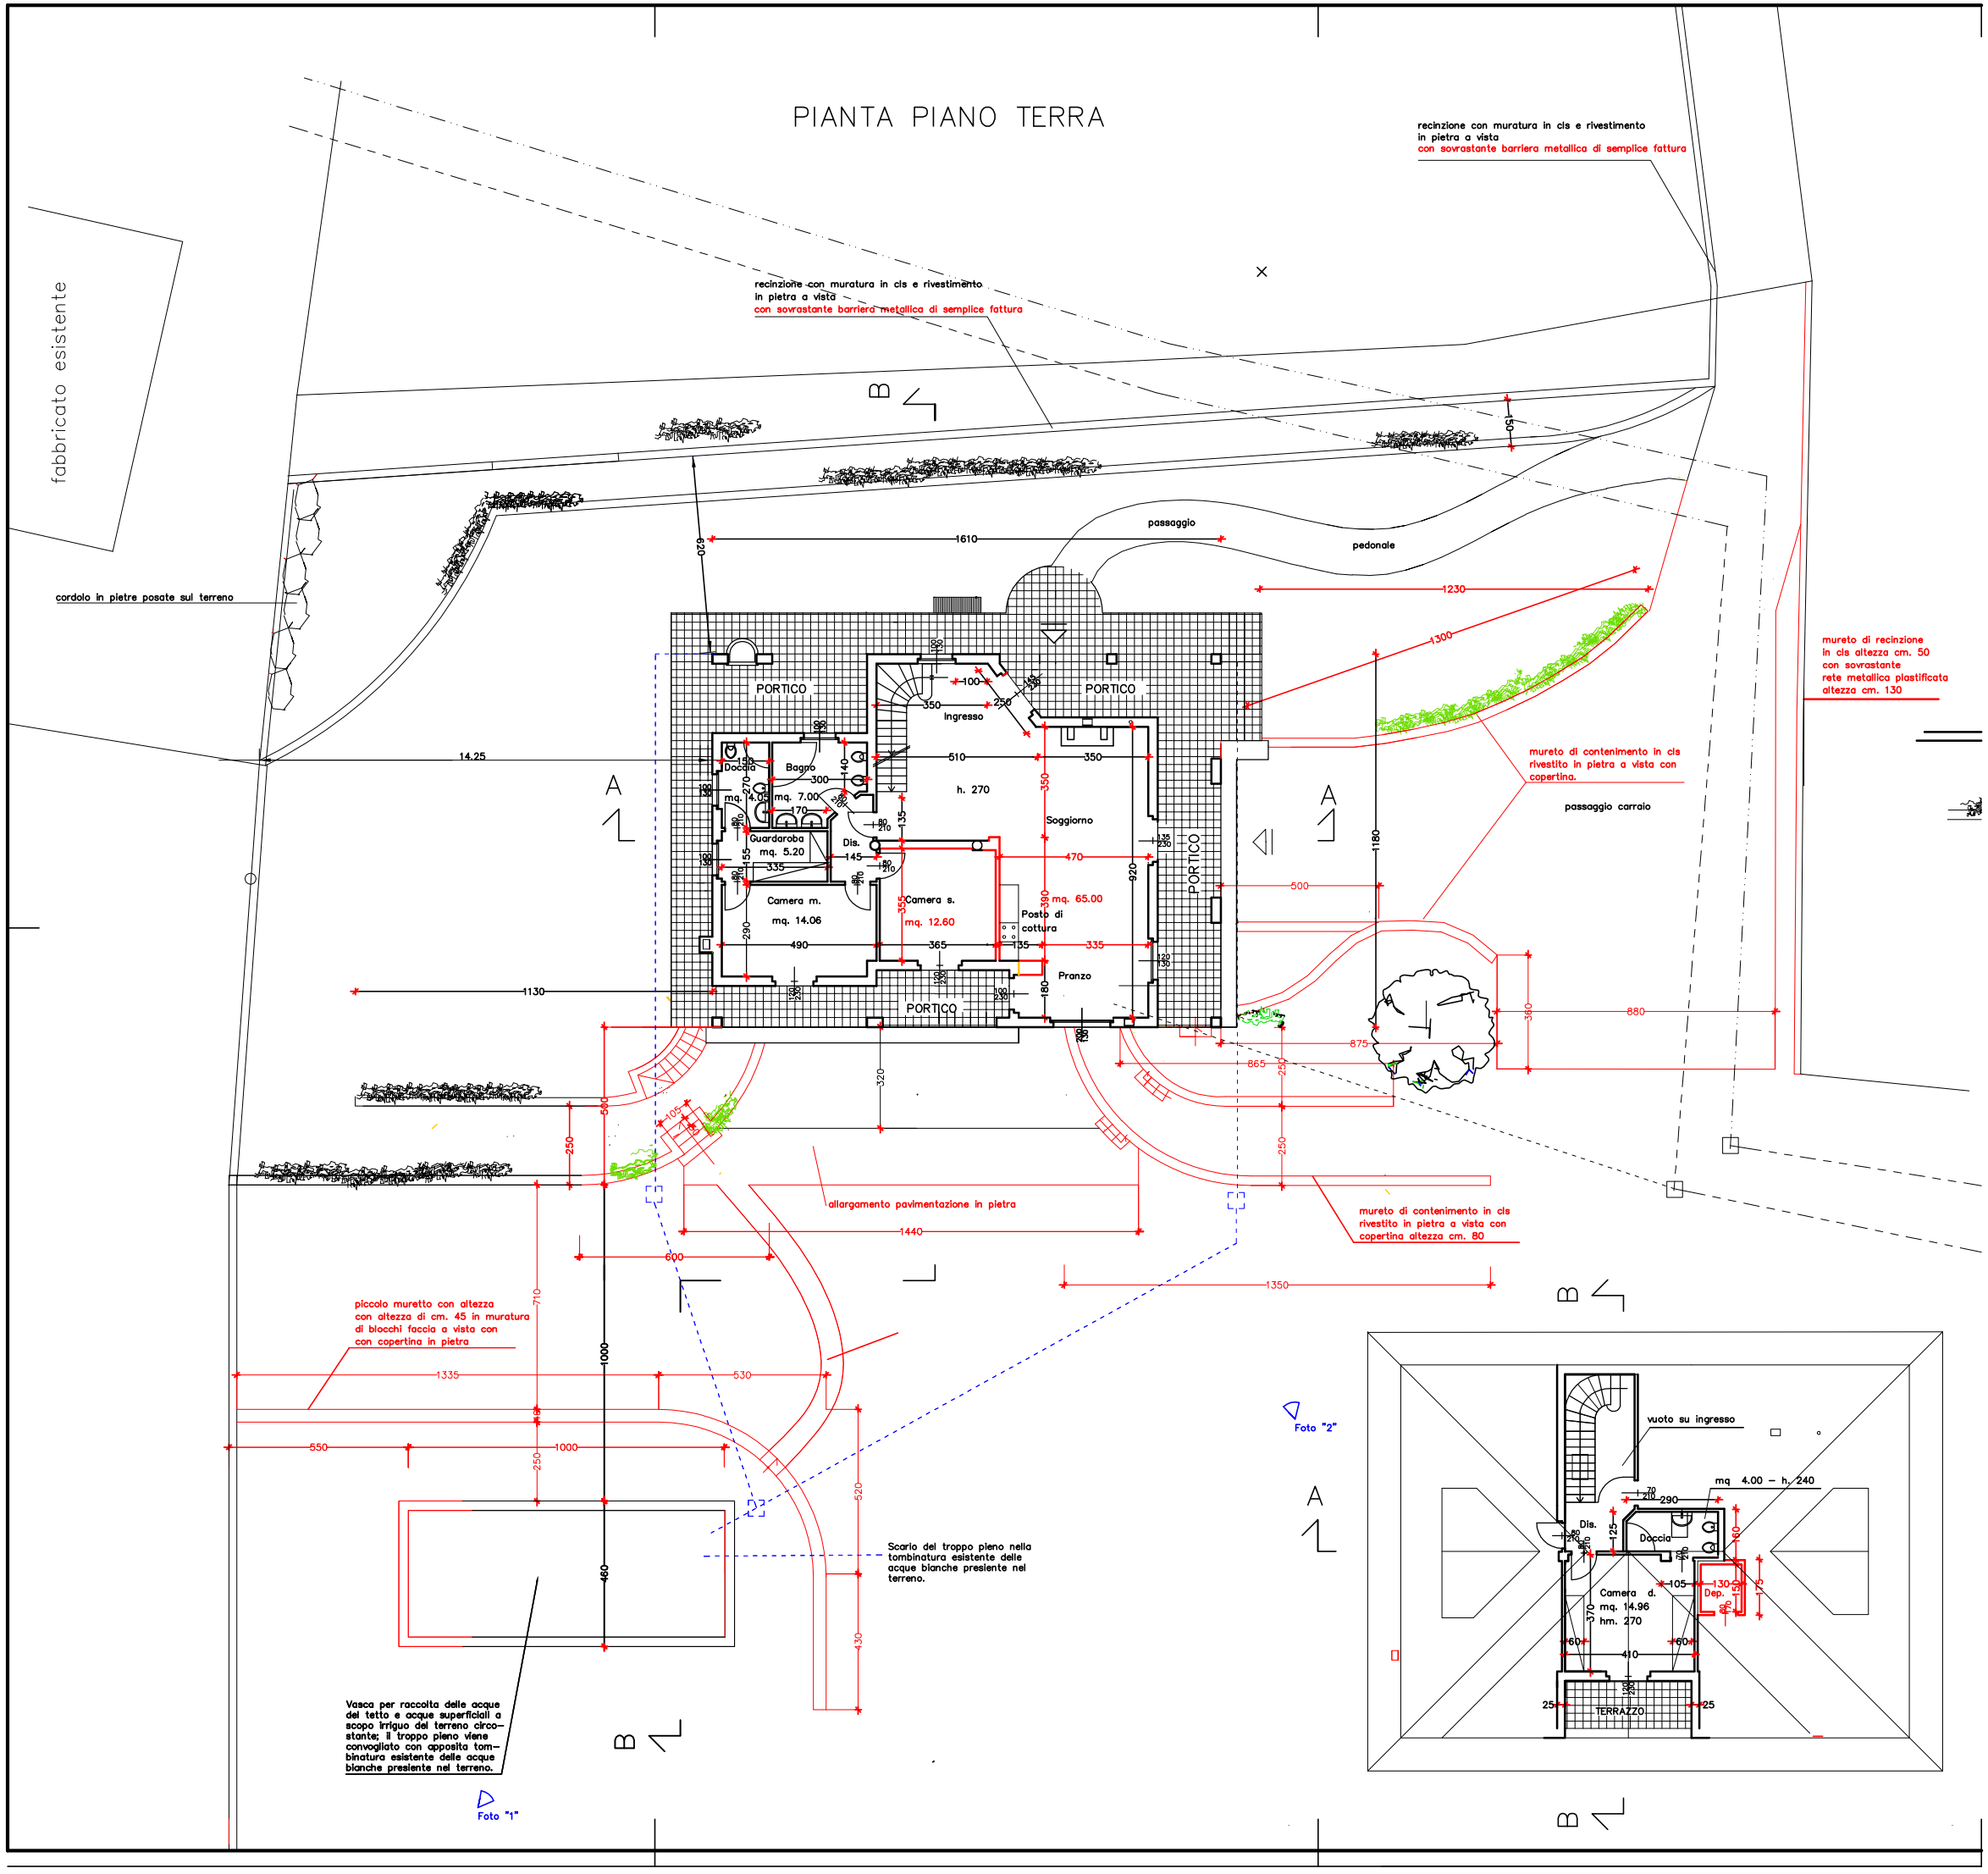
PIANTA PIANO TERRA
fabbricato esistente
recinzione con muratura in cls e rivestimento in pietra a vista con sovrastante barriera metallica di semplice fattura
recinzione con muratura in cls e rivestimento in pietra a vista con sovrastante barriera metallica di semplice fattura
cordolo in pietre posate sul terreno
passaggio pedonale
mureto di recinzione in cls altezza cm. 50 con sovrastante rete metallica plastificata altezza cm. 130
mureto di contenimento in cls rivestito in pietra a vista con copertina.
passaggio carraio
PORTICO
Ingresso
h. 270
Soggiorno
Doccia
Bagno
mq. 7.00
mq. 4.05
Guardaroba
mq. 5.20
Dis.
Camera m.
mq. 14.06
Camera s.
mq. 12.60
Posto di cottura
mq. 65.00
Pranzo
allargamento pavimentazione in pietra
mureto di contenimento in cls rivestito in pietra a vista con copertina altezza cm. 80
piccolo muretto con altezza con altezza di cm. 45 in muratura di blocchi faccia a vista con con copertina in pietra
Scarlo del troppo pieno nella tombinatura esistente delle acque bianche presiente nel terreno.
Vasca per raccolta delle acque del tetto e acque superficiali a scopo irriguo del terreno circostante; il troppo pieno viene convogliato con apposita tombinatura esistente delle acque bianche presiente nel terreno.
Foto "1"
Foto "2"
vuoto su ingresso
mq 4.00 – h. 240
Dis.
Doccia
Camera d.
mq. 14.96
hm. 270
Dep.
TERRAZZO