

# Mitte

MITTENDRIN. VERBUNDEN.  
EPPELHEIM.


## 3-Zimmer-Wohnung EG

01. Wohnen   Essen	24,08 m <sup>2</sup>
02. Schlafen	15,09 m <sup>2</sup>
03. Kochen	10,75 m <sup>2</sup>
04. Zimmer	9,93 m <sup>2</sup>
05. Bad	6,51 m <sup>2</sup>
06. Flur	4,65 m <sup>2</sup>
07. Diele	4,01 m <sup>2</sup>
08. Abstellraum	2,38 m <sup>2</sup>
09. WC	1,69 m <sup>2</sup>
10. Terrasse (13,38 x 0,5)	6,70 m <sup>2</sup>


Gesamtwohnfläche nach WoFIV 85,79 m<sup>2</sup>

Ein Projekt der Quartier am Turm GmbH & Co. KG, ein gemeinsames Unternehmen der EPPLÉ GmbH und CONCEPTPLAN GmbH.

**EPPLÉ**

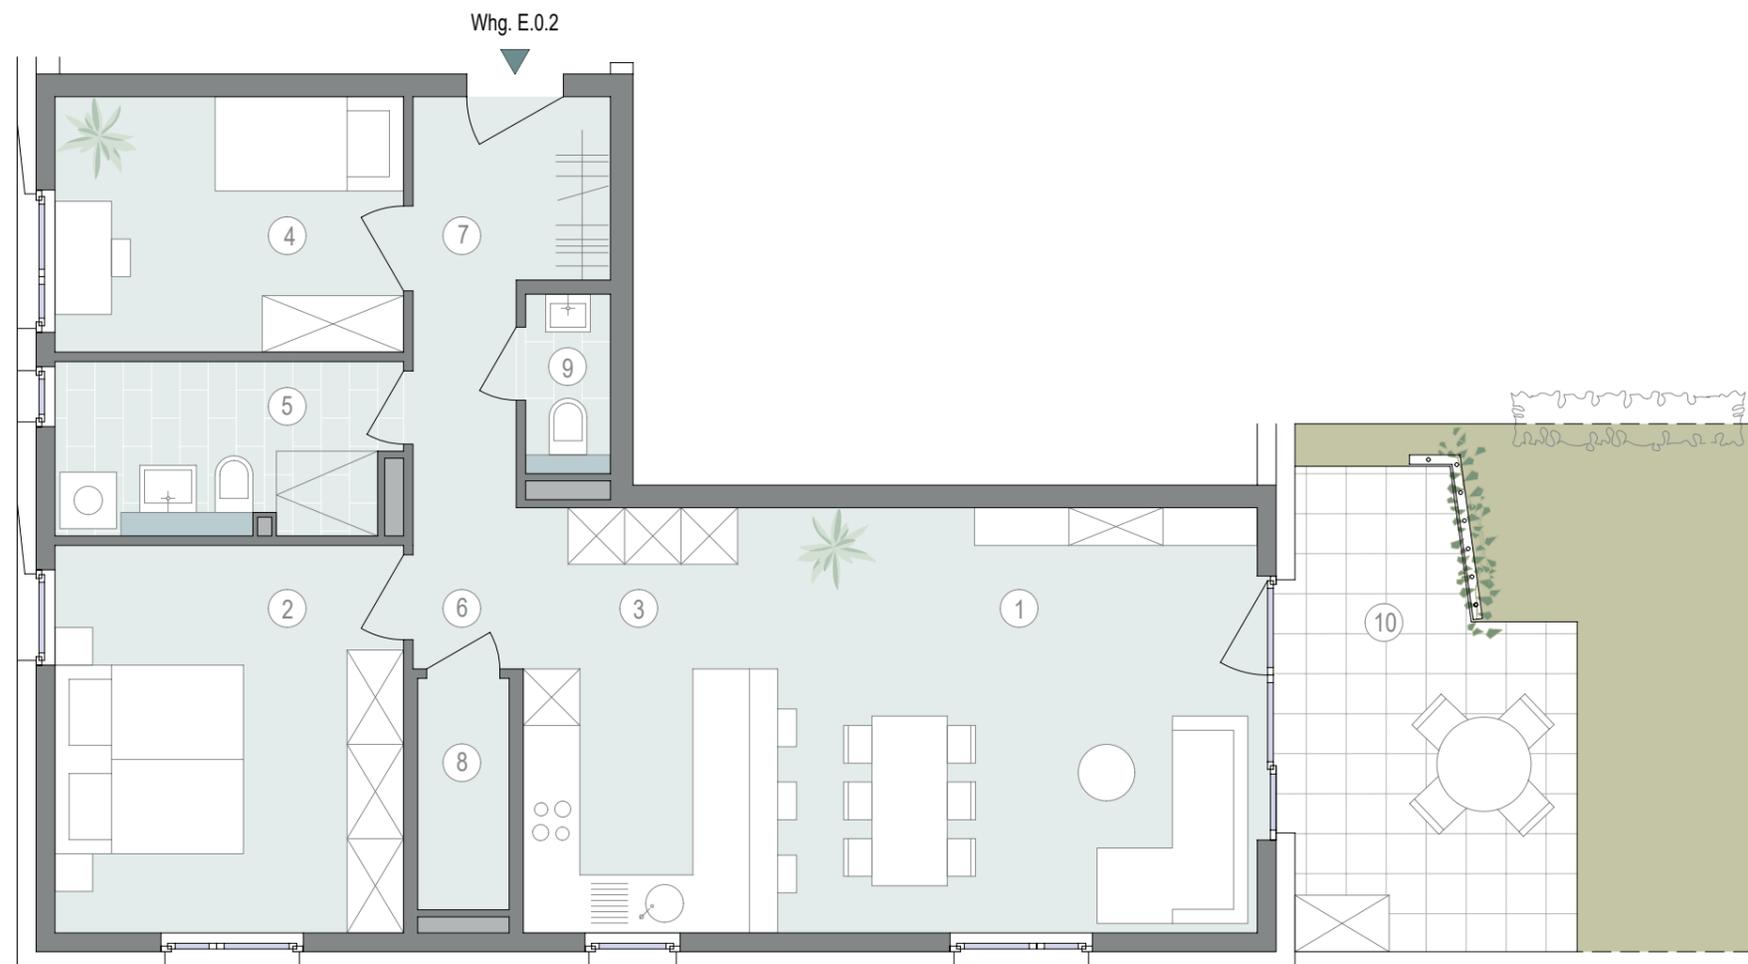

## Haus E - Wohnung E.0.2

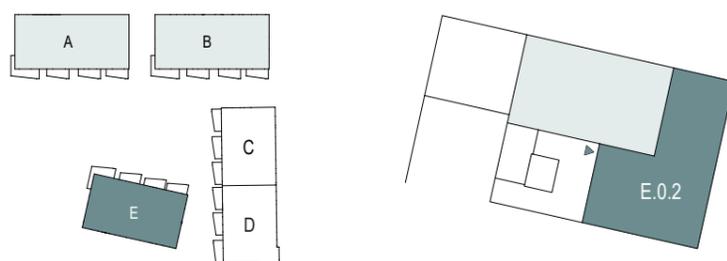

Maßstab 1 : 75



Maße sowie Verlegeart der Fliesen sind unverbindlich und können abweichen.

