
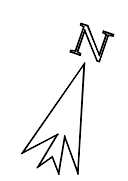


Ihr regionaler Immobilienspezialist

seit 1991

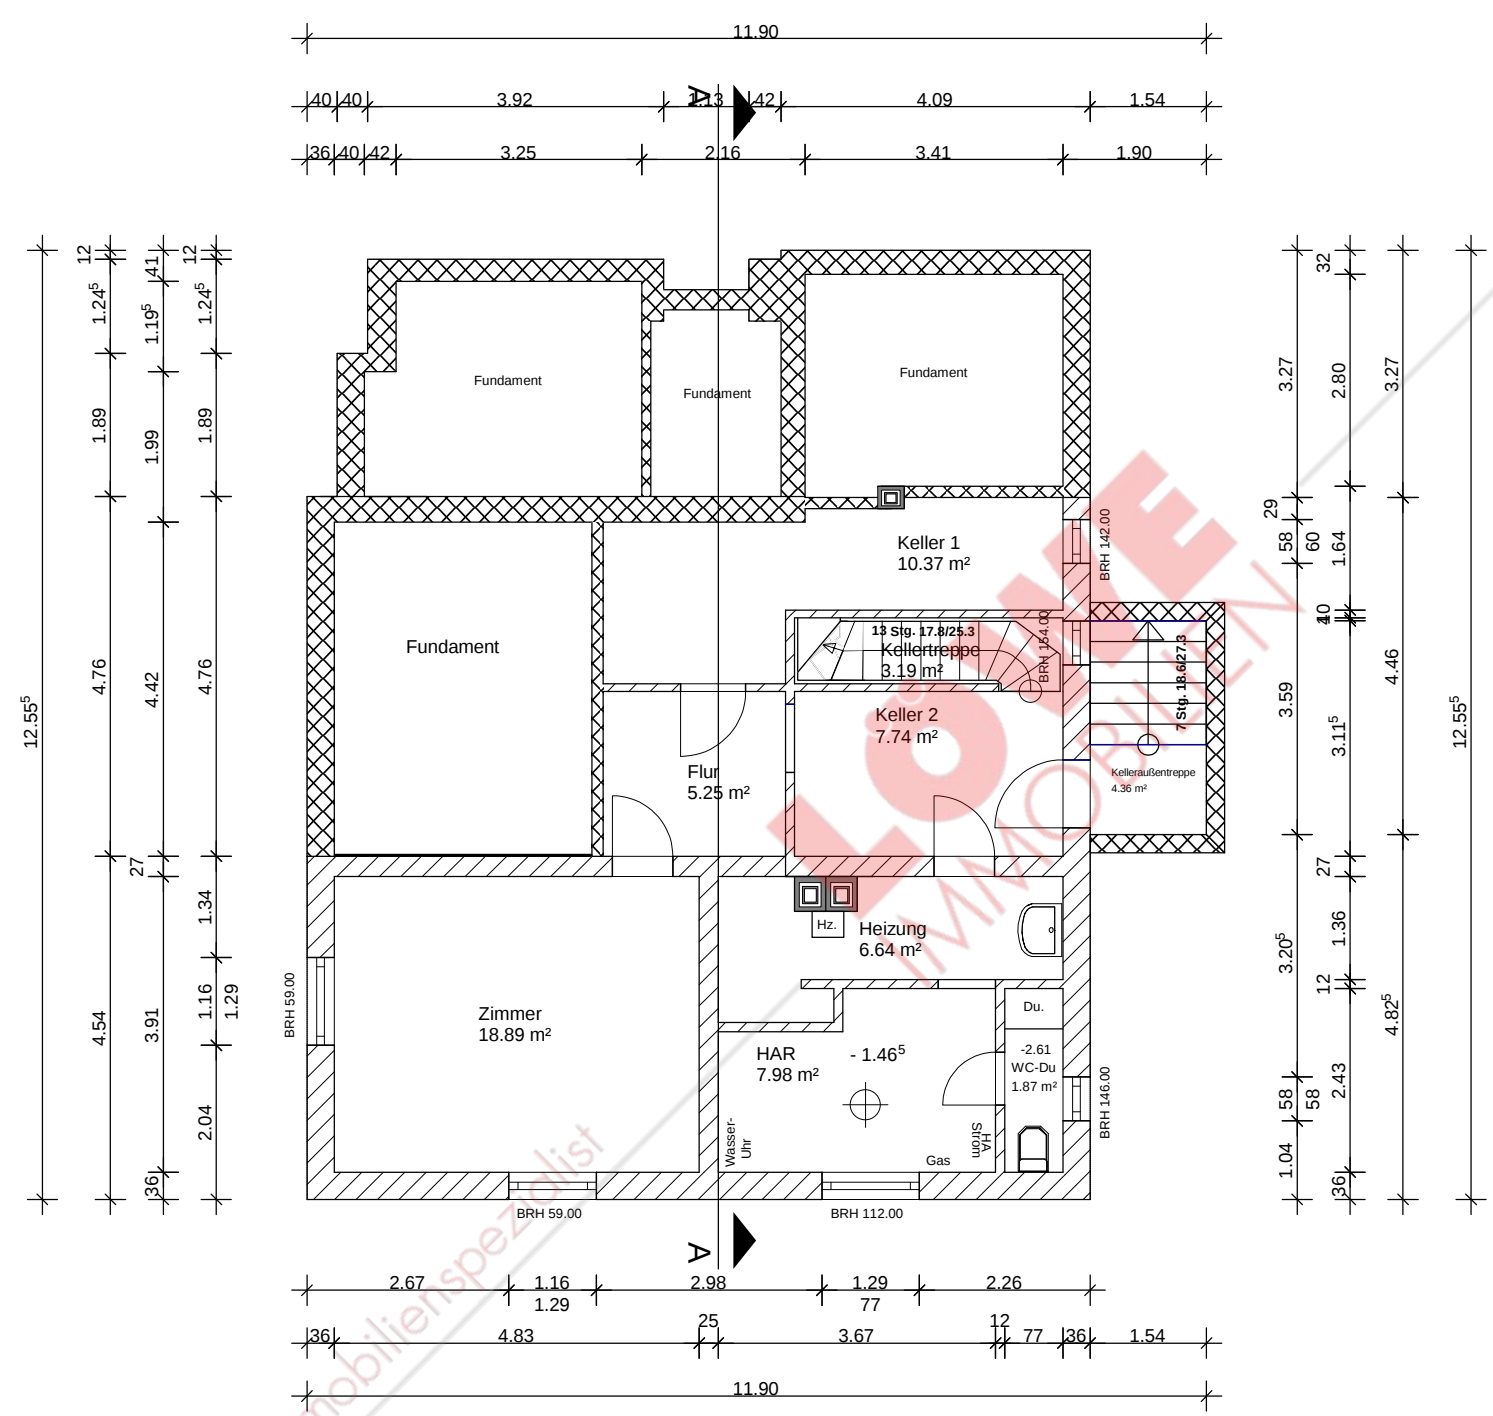

Architekt: Dipl.-Ing. Jörg Krawielicki 14974 Ludwigsfelde, Ringstraße 50	
Vertrieb: Loewe Immobilien Inh. Steffen Hörnlein 14974 Ludwigsfelde, Potsdamer Straße 188	Maßstab: 1 : 100
Projekt:	Datum: 16.05.2025
	gez.:
	geä.:
1. Kellergeschoss	Plan-Nr.:
(c) 2014 ArCon Software GmbH	