




Gebäude I



Gebäude II

- F-30
- F-90-A
- Tür dicht- und selbst-schließend
- Tür T-30

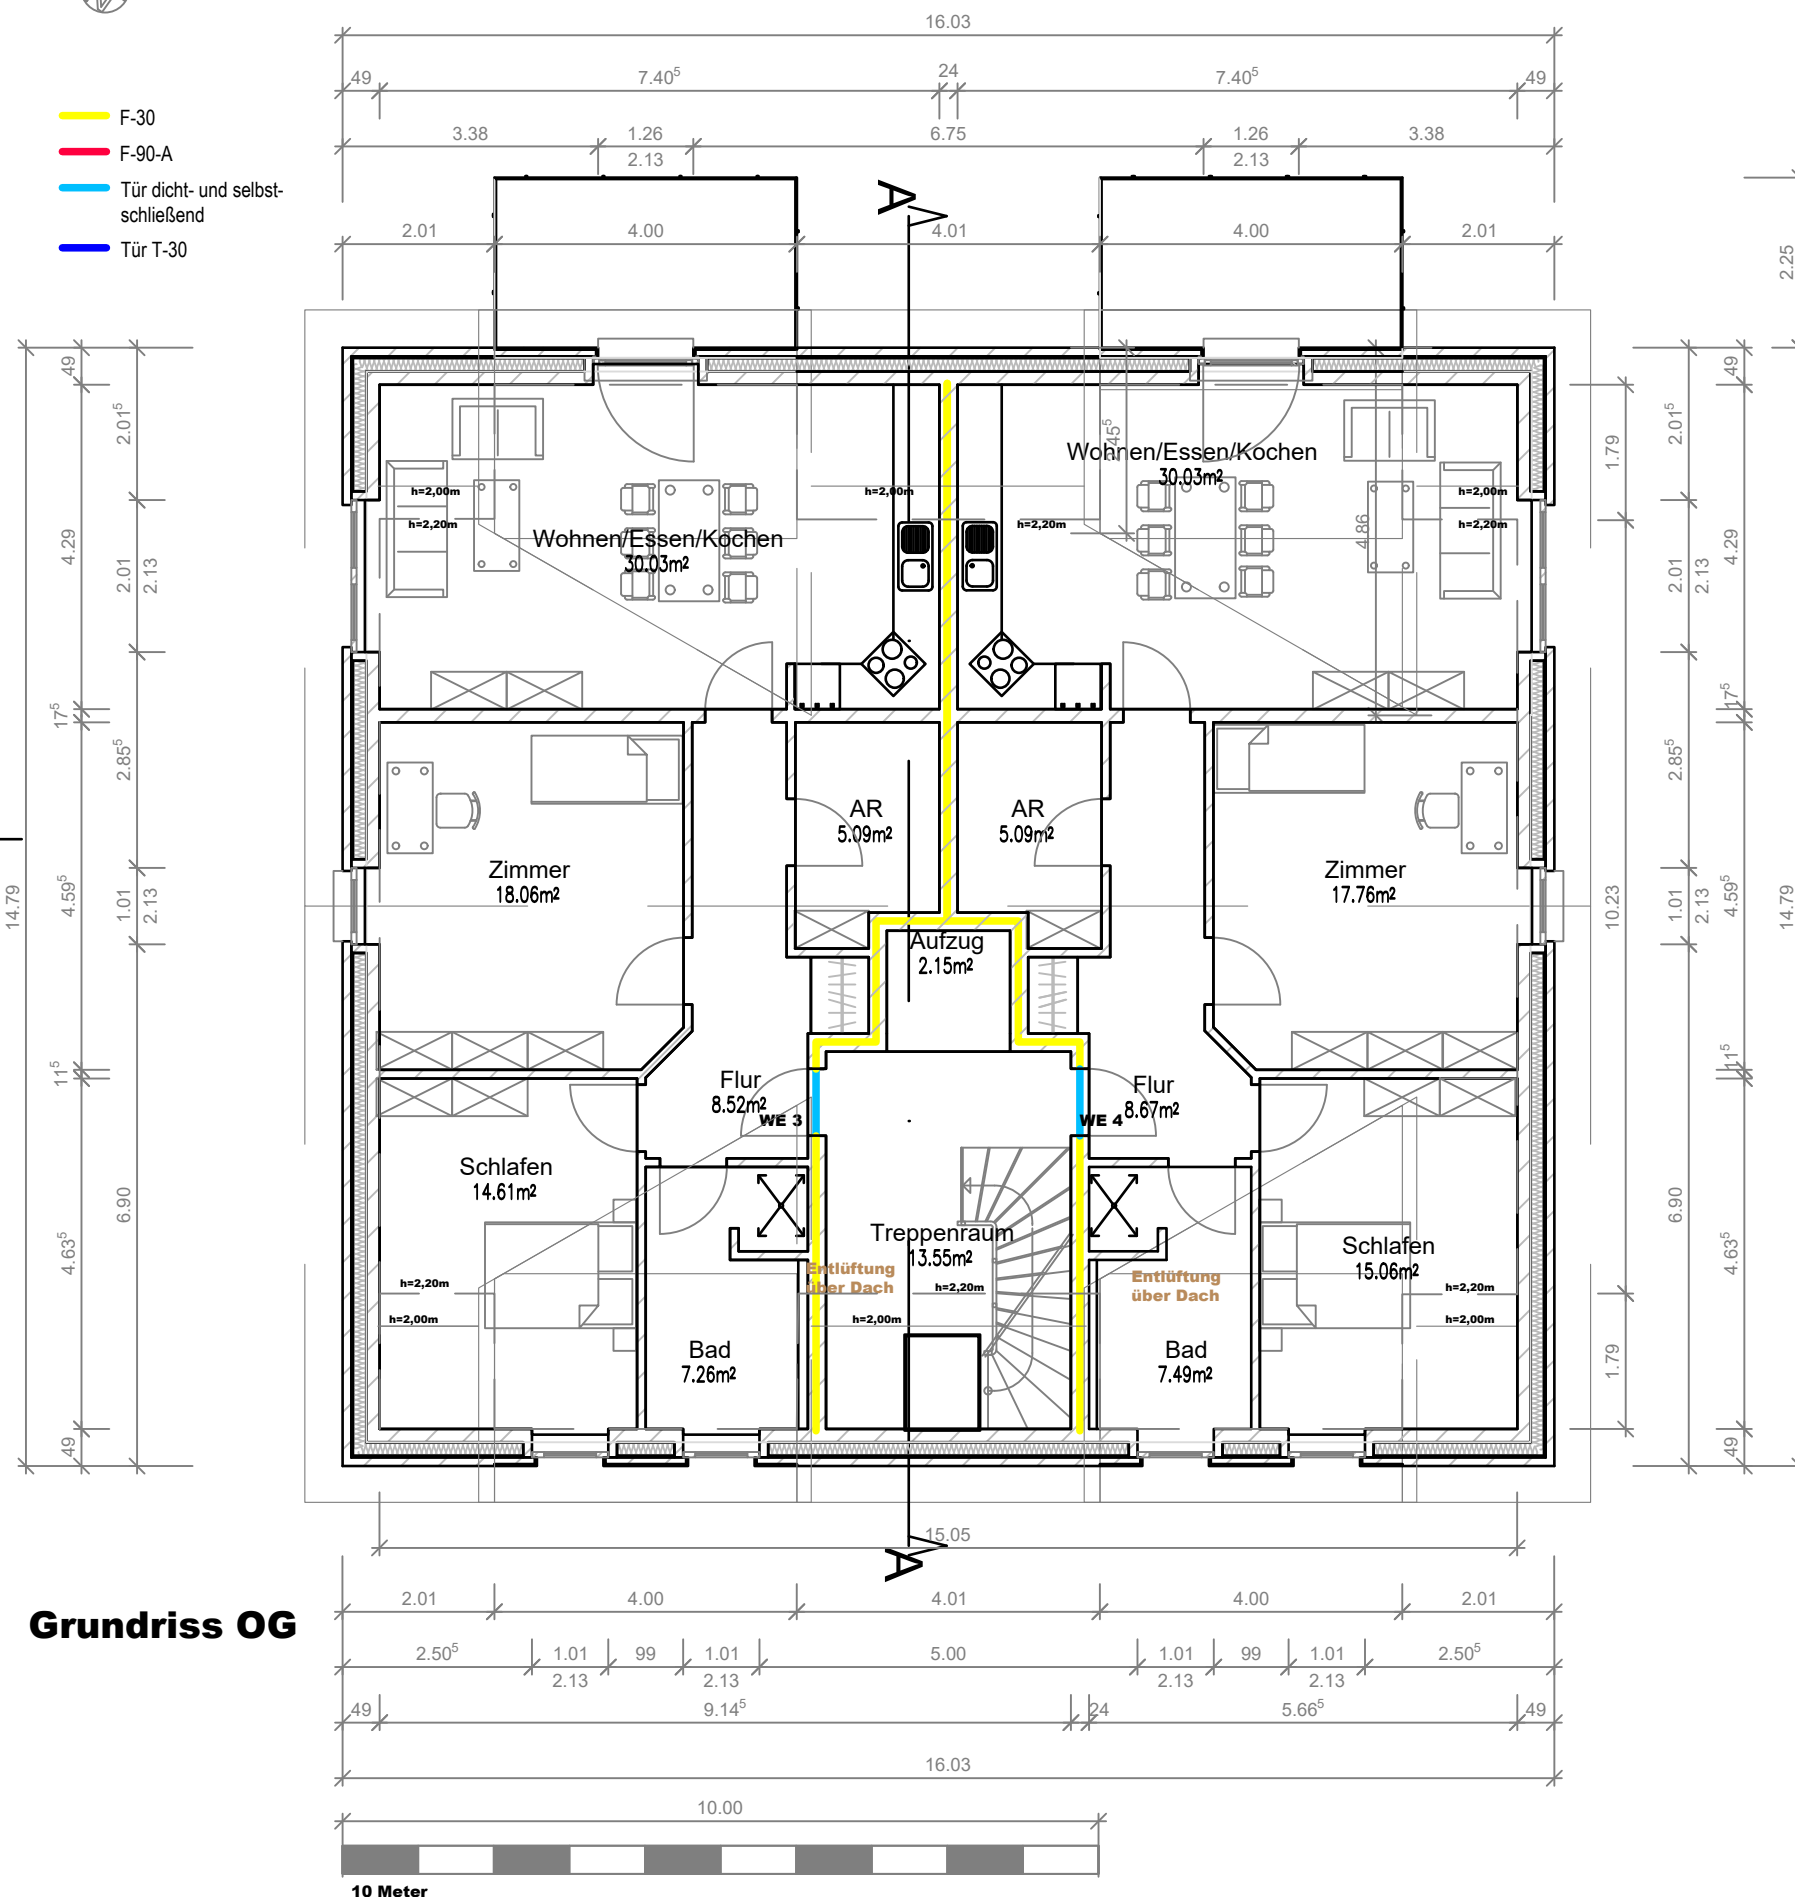

Planung:

KIRSTEN • WINDHORST • ARCHITEKTIN

Börder Straße 37 • 27211 Bassum
Tel. 0 42 41 – 92 16 41 • Fax 0 42 41 – 92 16 62
Mobil 01 73 – 1 01 86 14

Bauantrag

M. 1:100

Bauvorhaben:

Neubau 2x Mehrfamilien-Wohnhaus (je 4 WE)
Anlegen von 6 ESP je Mehrfamilien-Wohnhaus

in 27305 Bruchhausen-Vilsen, Kanalstraße 42

Bauherr:

Heike Bartels, Jörn Rickens
Kleinenborstel 36, 27327 Martfeld

Darstellung:

Grundriss OG

gez. am:

09.06.2024

gez. von:

Kirsten Windhorst

Blatt Nr.:

03

Unterschrift Architekt:

Unterschrift Bauherr: