
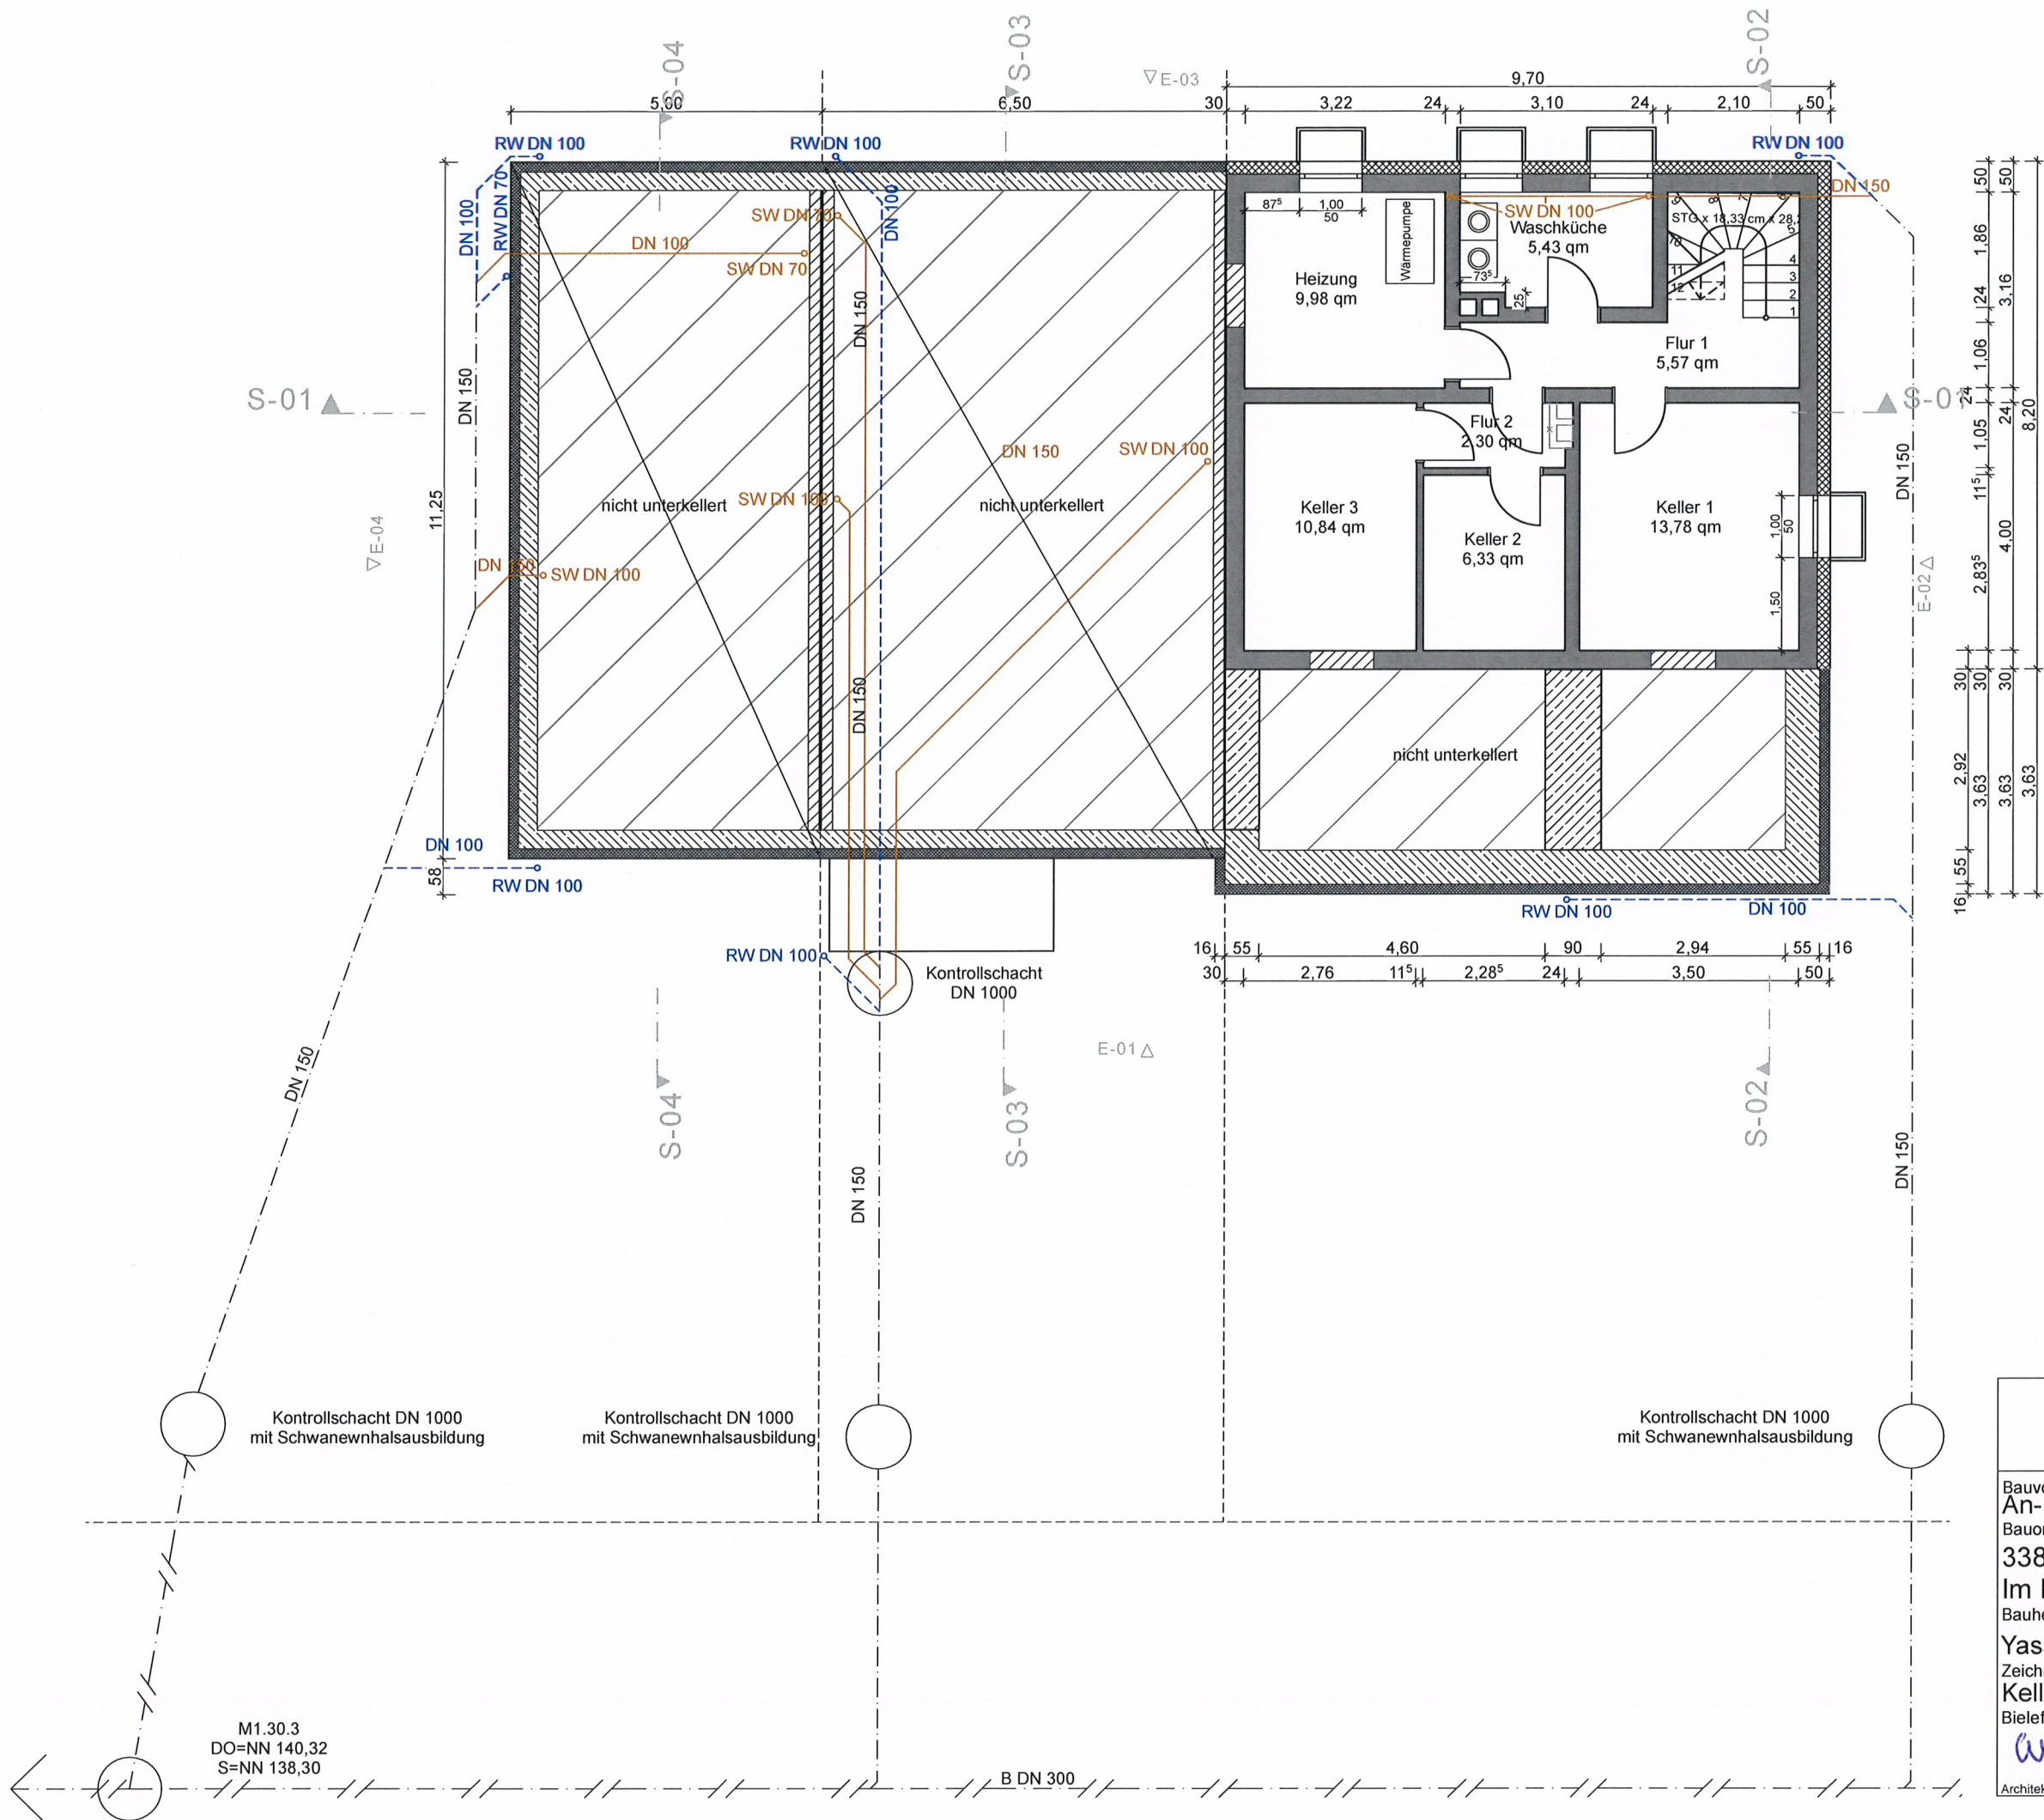
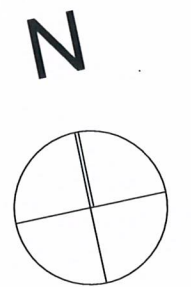


Detlev Gurcke Dipl. Ing. Architekt Jungbrunnenweg 42, 33609 Bielefeld, Tel. 0521/77092989 Mobil: 0172/5237745, email: detlev.gurcke@t-online.de	
Bauvorhaben An- u. Umbau eines Wohnhauses Bauort 33813 Oerlinghausen Im Elkenkamp 10 Bauherr Yasar, Bilal Zeichnung Kellergeschoß Bielefeld, den 29. 3. 2022, geändert 14. 3. 2023 <i>Detlev Gurcke</i>	
Maßstab 1:100	Architekt Bauherr

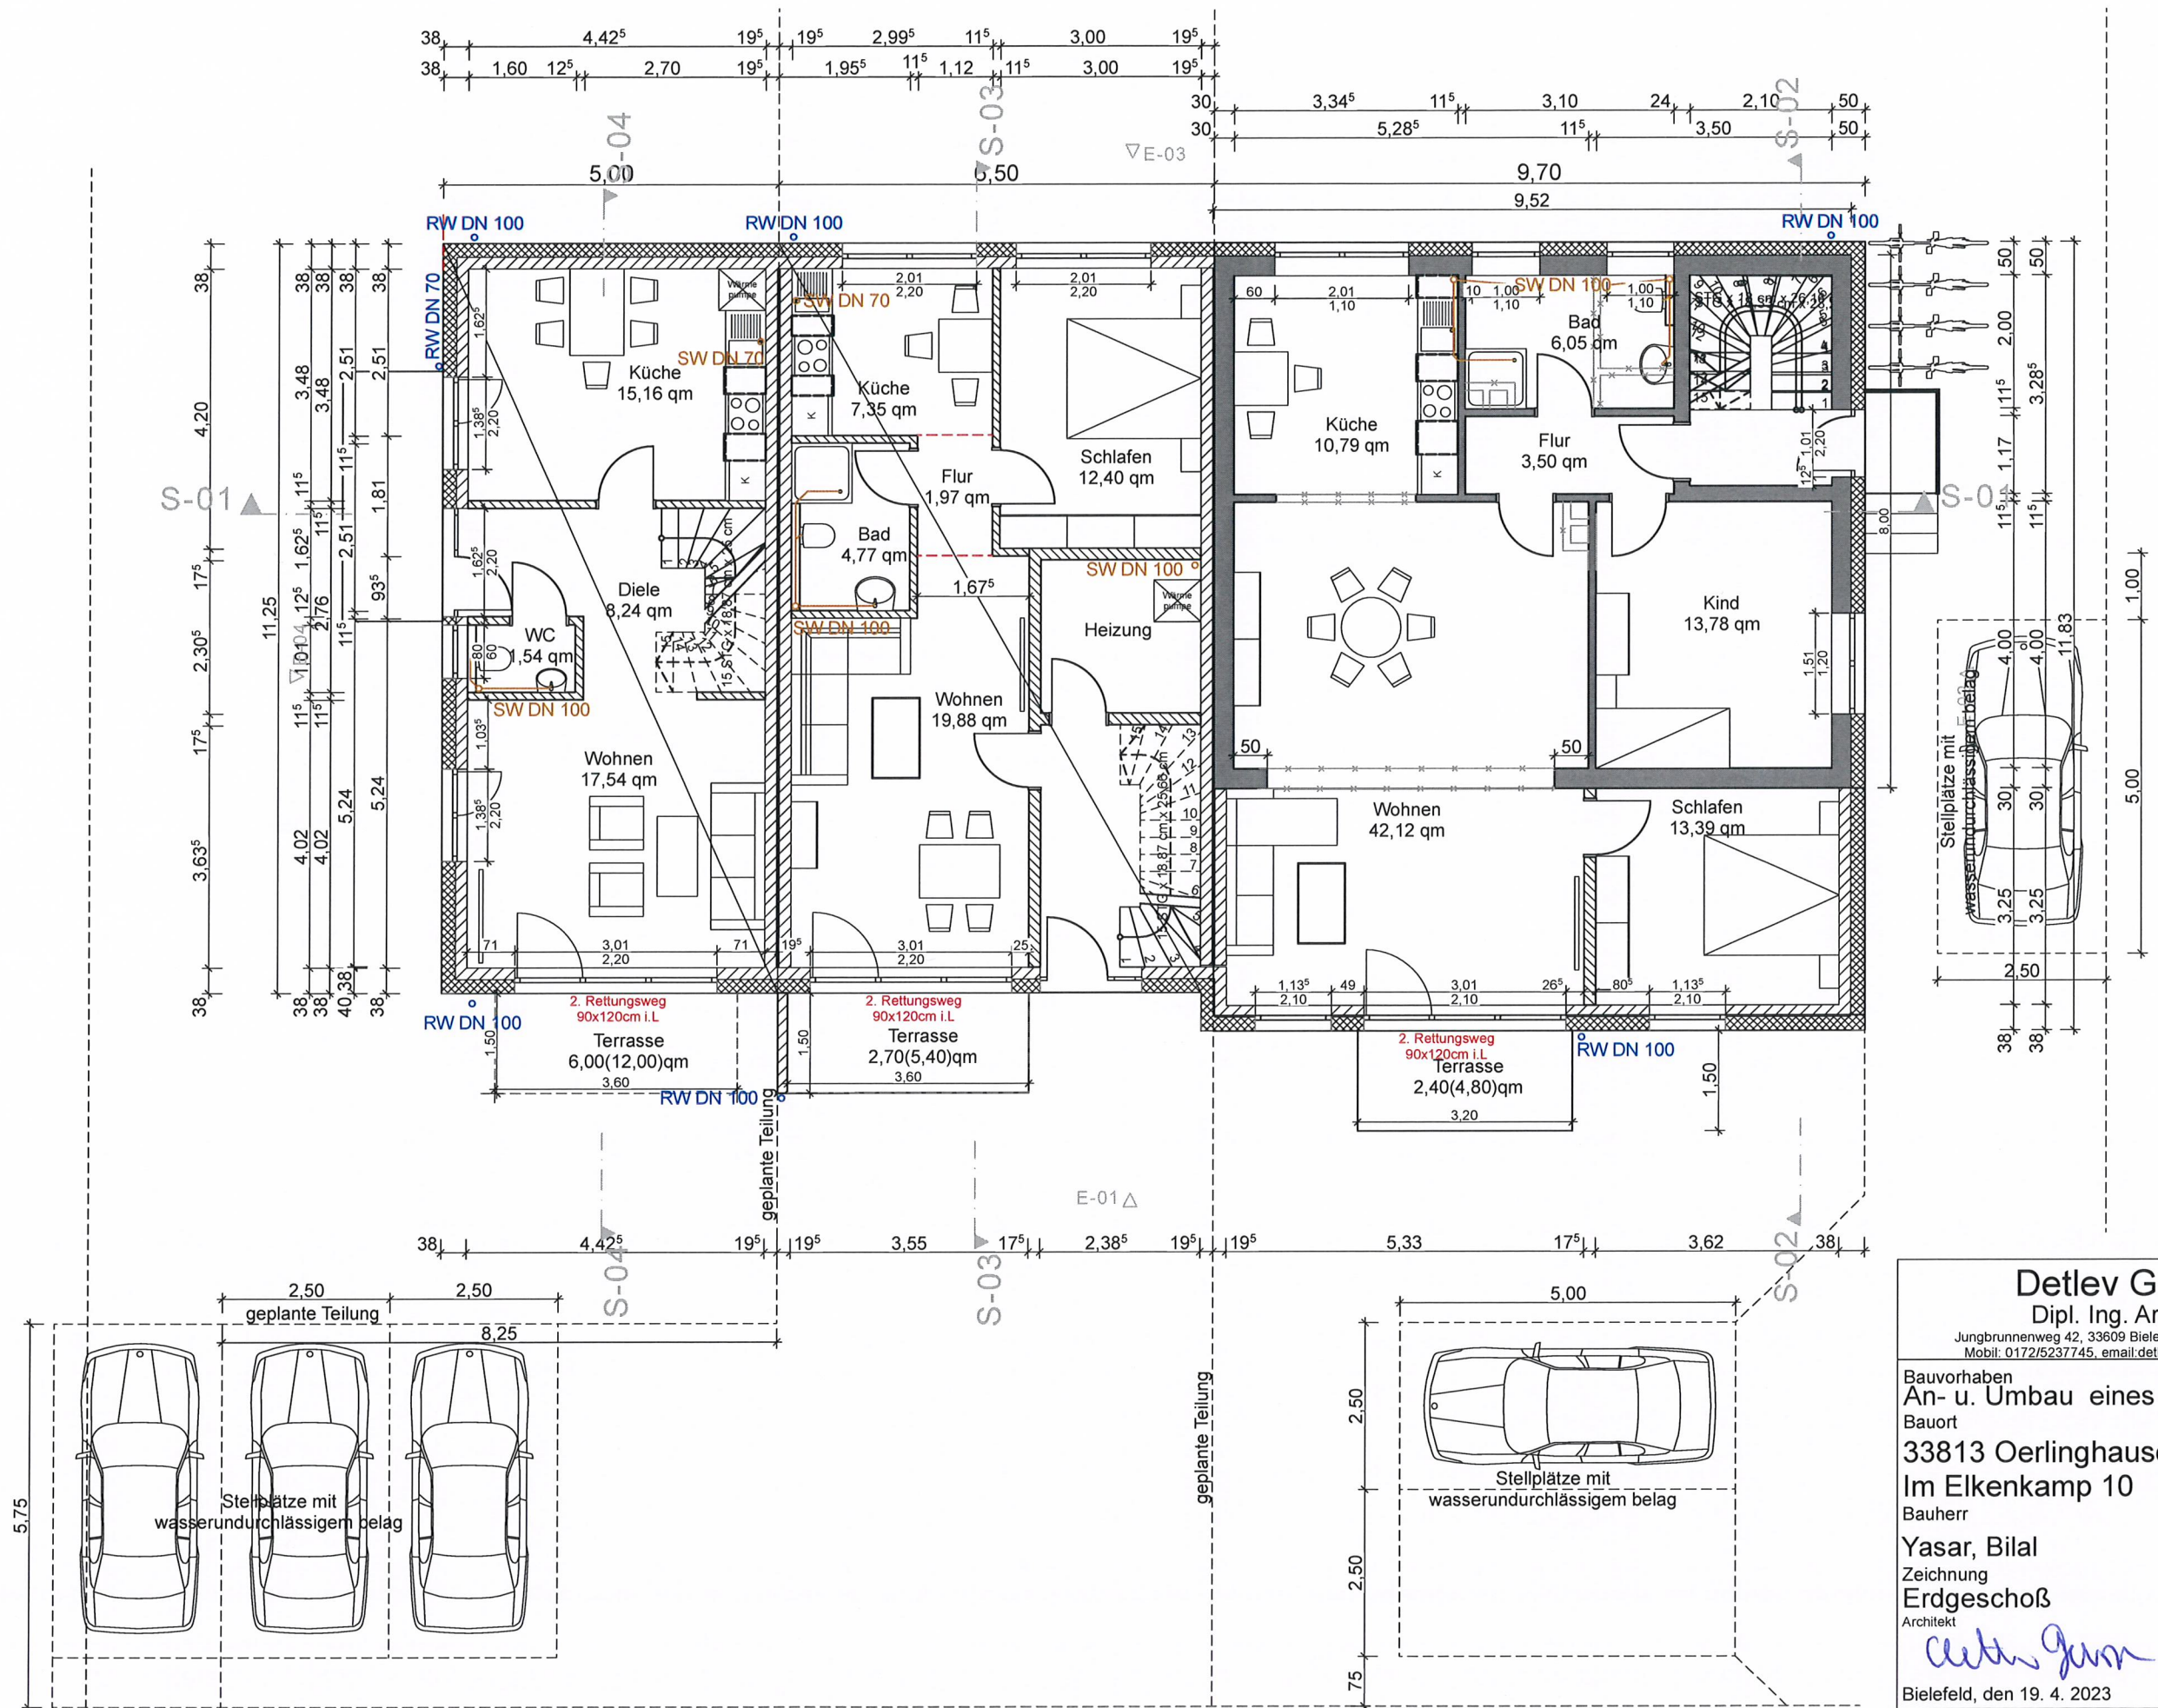


Detlev Gurcke
Dipl. Ing. Architekt
Jungbrunnenweg 42, 33609 Bielefeld, Tel: 0521/77092989
Mobil: 0172/5237745, email: detlev.gurcke@t-online.de

Bauvorhaben
An- u. Umbau eines Wohnhauses
Bauort
33813 Oerlinghausen
Im Elkenkamp 10
Bauherr
Yasar, Bilal
Zeichnung
Erdgeschoß
Architekt

Maßstab
1:100
Bauherr

Detlev Gurcke
Bielefeld, den 19. 4. 2023

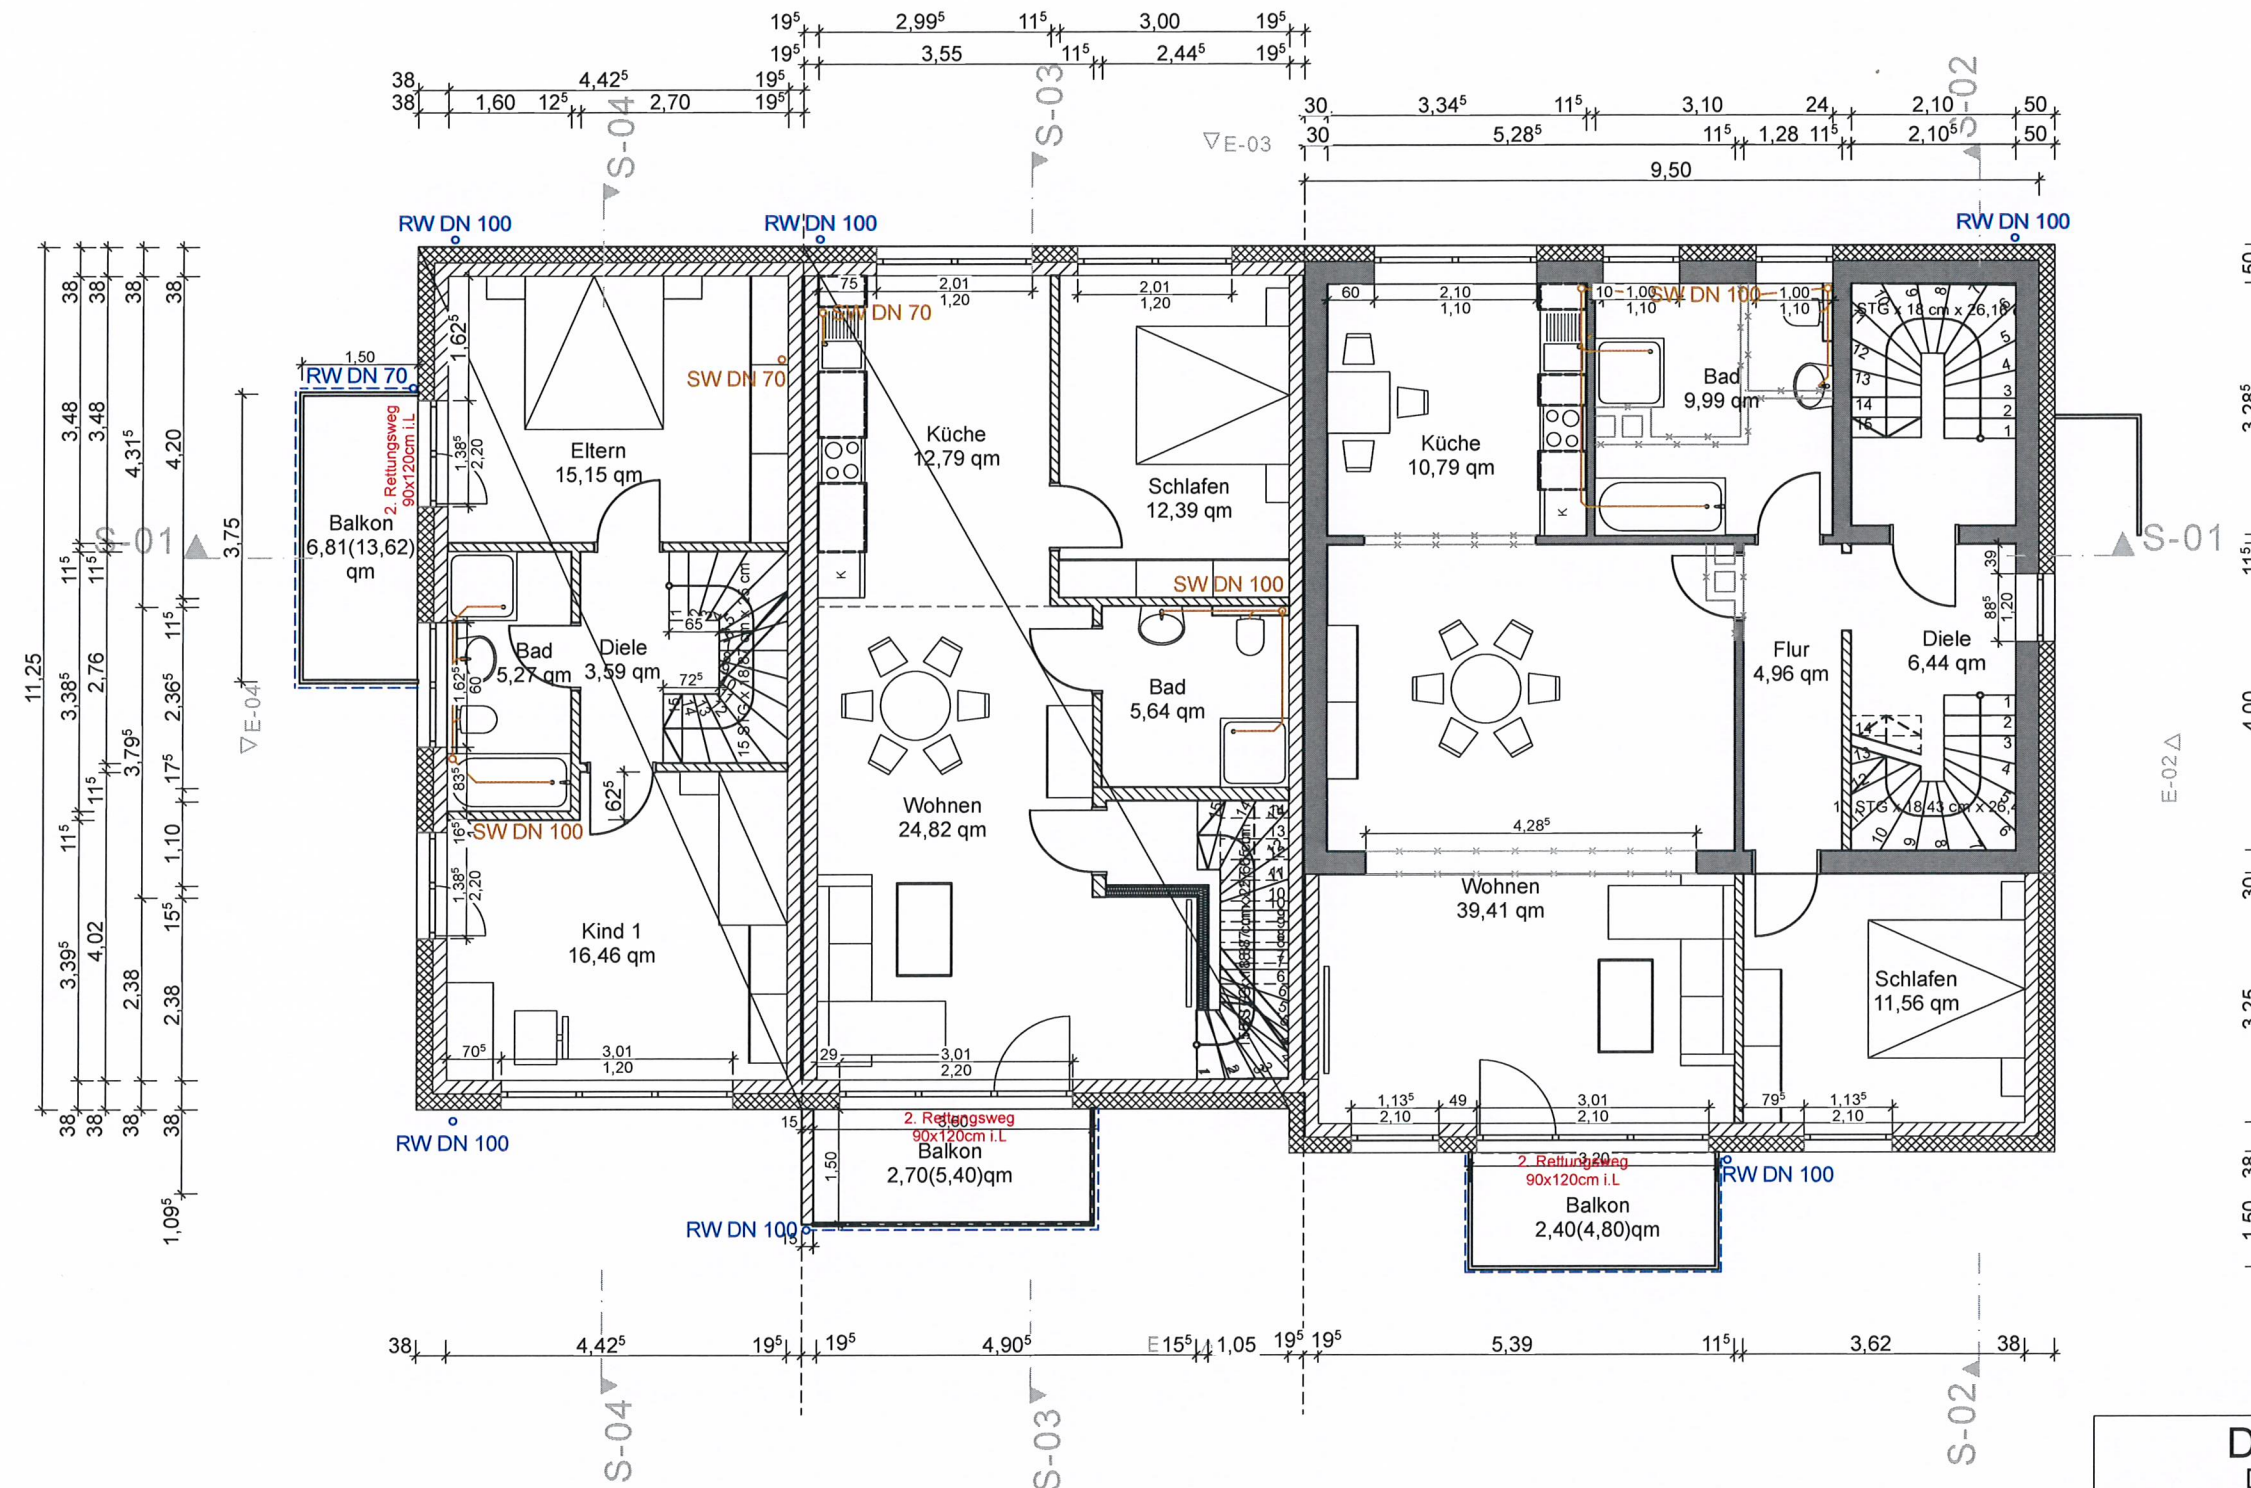

Detlev Gurcke
Dipl. Ing. Architekt

Jungbrunnenweg 42, 33609 Bielefeld, Tel: 0521/77092989
Mobil: 0172/5237745, email: detlev.gurcke@t-online.de

Bauvorhaben
An- u. Umbau eines Wohnhauses

Bauort

33813 Oerlinghausen

Im Elkenkamp 10

Bauherr

Yasar, Bilal

Zeichnung

Obergeschoß

Architekt

Detlev Gurcke

Bielefeld, den 19. 4. 2023

Maßstab

1:100

Bauherr

