


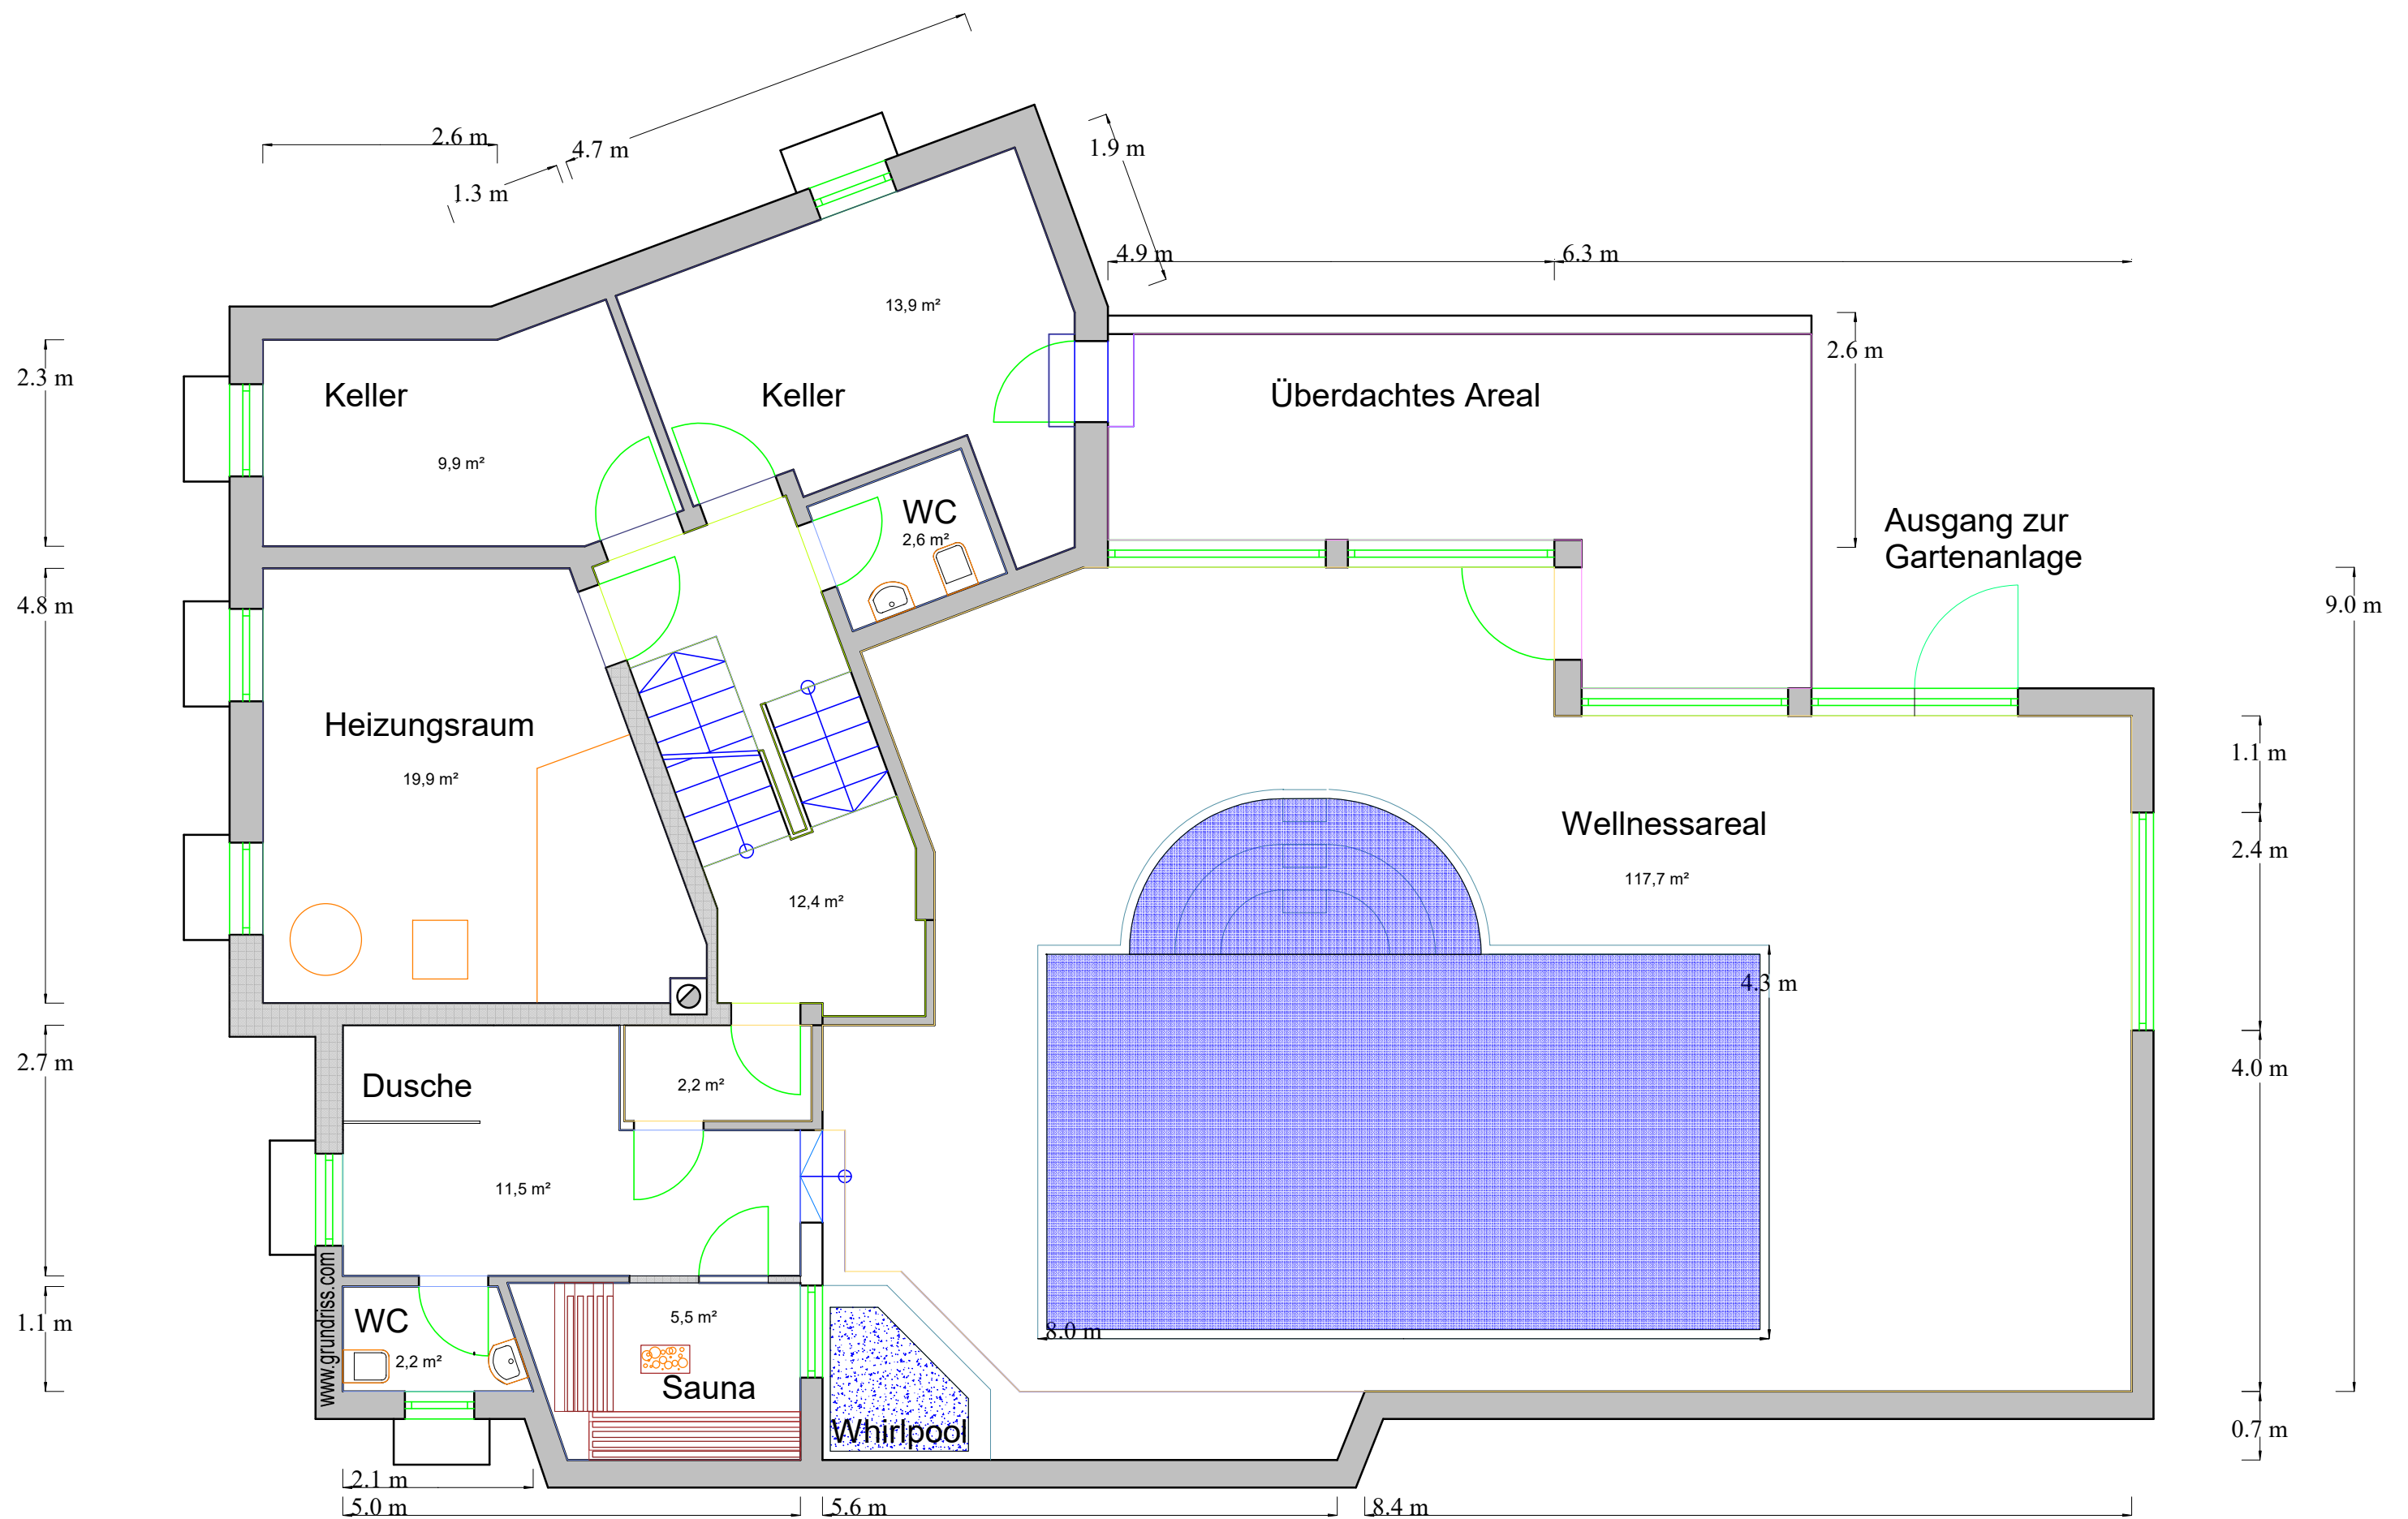

SOUTERRAIN

Grundriss ist nicht zur Maßentnahme geeignet