


ca. 35 m<sup>2</sup>  
BVH: NEUBAUER  
ERDGESCHOSS - GRUNDRISS  
M 1:50

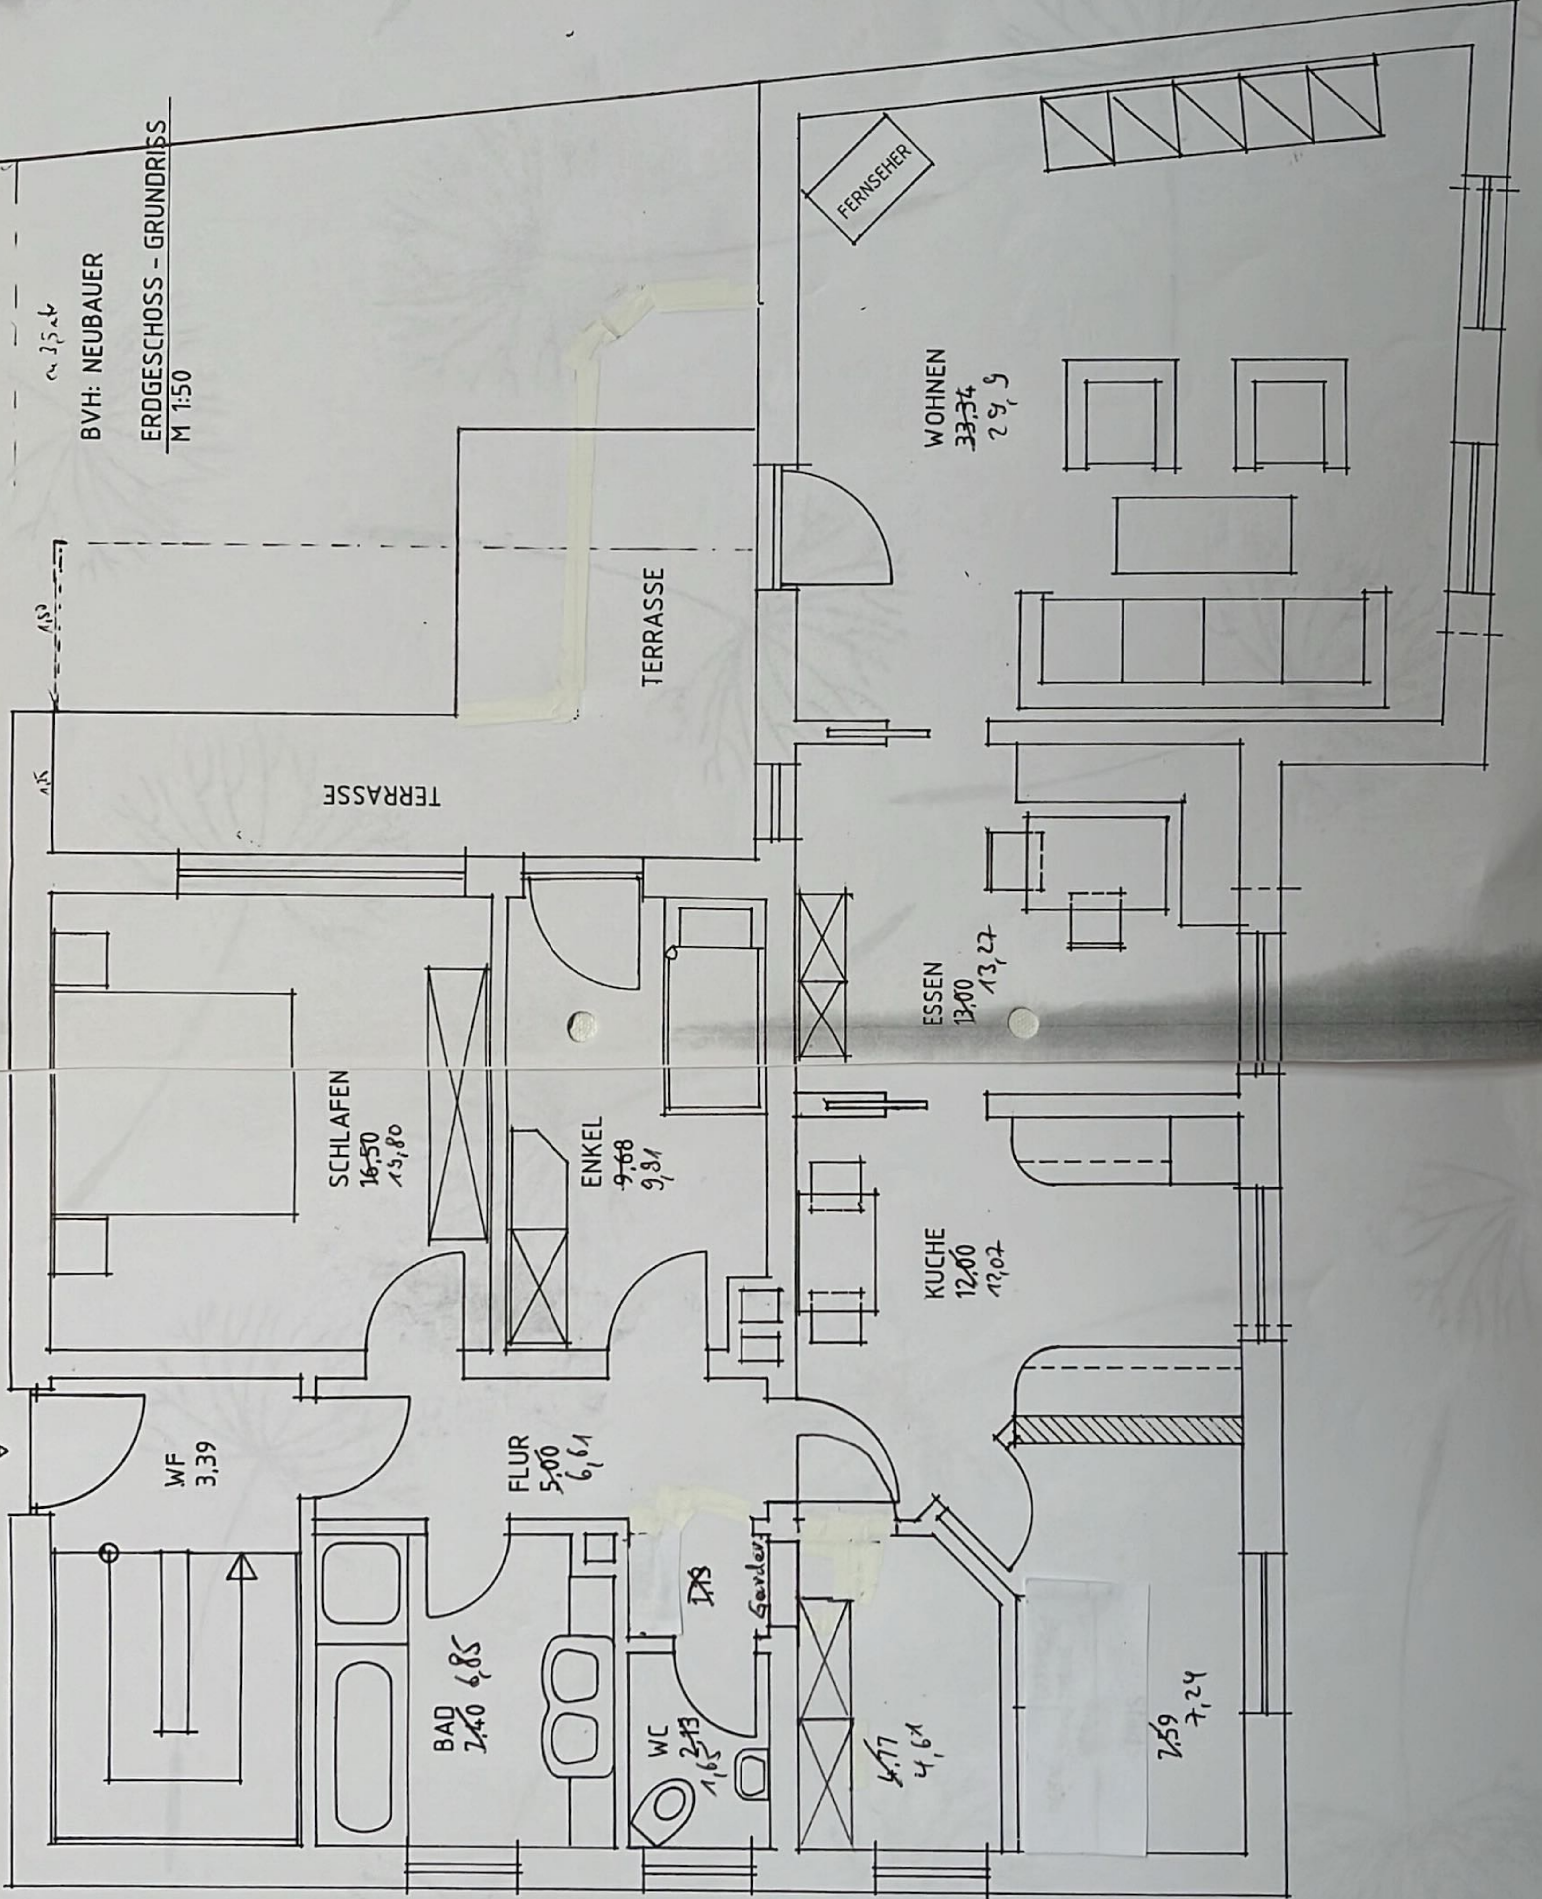

TERRASSE

TERRASSE

FERNSEHER

WOHNEN  
33,34  
29,9

ESSEN  
13,00  
13,27

KUCHE  
12,00  
11,02

SCHLAFEN  
16,50  
15,80

ENKEL  
9,68  
9,31

WF  
3,39

FLUR  
5,00  
6,61

BAD  
7,40  
6,85

WC  
1,65  
1,73

4,77  
4,61

7,59  
7,24

Garten