
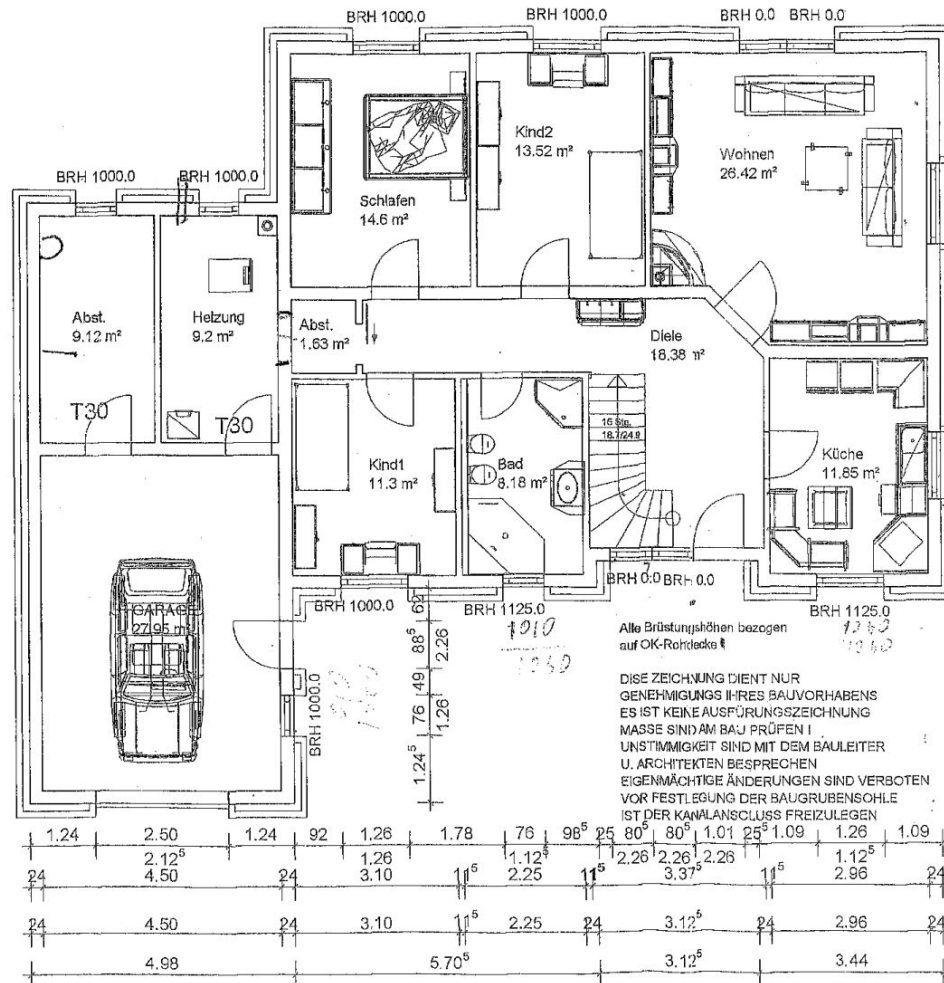
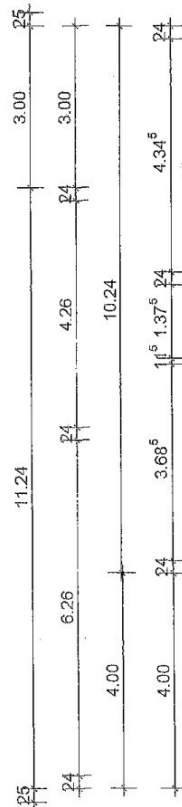


Erdgeschoß

M 1 : 100

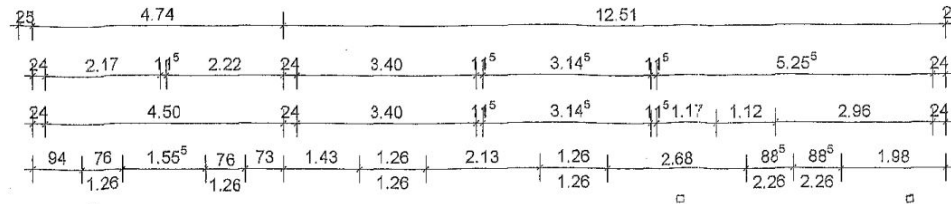

UDO CULLMANN
Dipl.-Ing. (FH) BDB
55758 STIPSHAUSEN
LI. NR: 64/134/2234

Planer: Planung & Projektentwicklung
Konrad Kiehl Dipl. Ing. (FH)
Zur Rau 17
54497 Morbach/Bischofsdhron
Telefon 06533/94 74 16 - Fax/958 97 19

Bauherr:

Jo Weienmaster

weienmaster

In Zusammenarbeit:

ING. BUERO F. PLANUNG U. STATIK

Udo Cullmann Dipl.-Ing. (FH) BDB

Im Litz 13

55758 Stipshausen

Für Planung:

PLANUNG U. PROJEKTENTWICKLUNG

Konrad Kiehl Dipl.-Ing. FH

Zur Rau 17

54497 Morbach

Bauherr:

Eheleute

Nina und Alexander Weienmaster

Prof.-Rippel-Str.35

55765 Birkenfeld, Tel: 06782 40631

Projekt:




Neubau eines Wohngebäudes

55765 Birkenfeld

Gemarkung Birkenfeld, Flur 7, Flurstück 307

Erdgeschoß

M 1 : 100

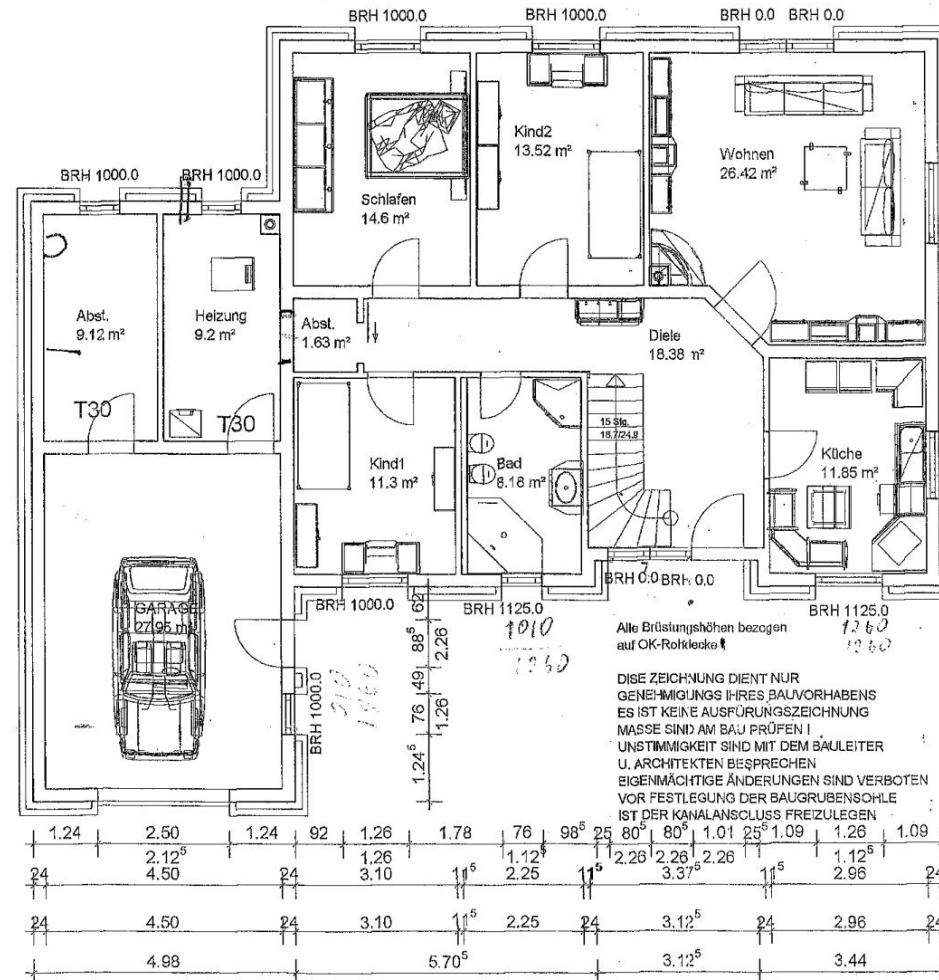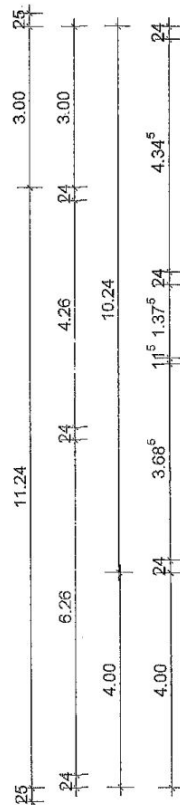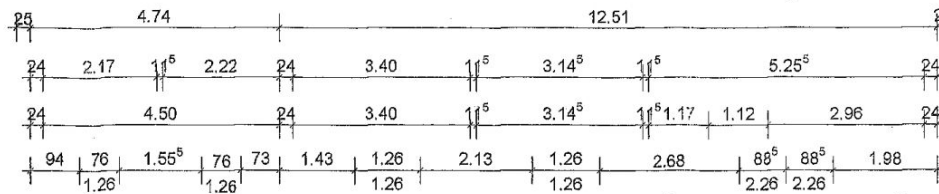

In Zusammenarbeit:

ING. BUERO F. PLANUNG U. STATIK

Udo Cullmann Dipl. Ing. (FH) BDB

Im Litz 13

55758 Stipshausen

Für Planung:

PLANUNG U. POJEKTENTWICKLUNG

Konrad Kiefl Dipl. Ing. FH

Zur Rau 17

54497 Morbach

Bauherr:

Eheleute

Nina und Alexander Weienmaster

Prof.-Rippel-Str.35

55765 Birkenfeld, Tel: 06782 40631

Projekt:

Neubau eines Wohngebäudes

55765 Birkenfeld

Gemarkung Birkenfeld, Flur 7, Flurstück 307



UDO CULLMANN
Dipl. Ing. (FH) BDB
55758 STIPSHAUSEN
LI. NR. 64/134/2234


Planer: Planung & Projektentwicklung
Konrad Kiefl Dipl. Ing. (FH)
Zur Rau 17
54497 Morbach/Bischofsdröhen
Telefon 06533/94 74 16 - Fax/958 97 19

Bauherr:

A. Weienmaster

weienmaster

1 : 100


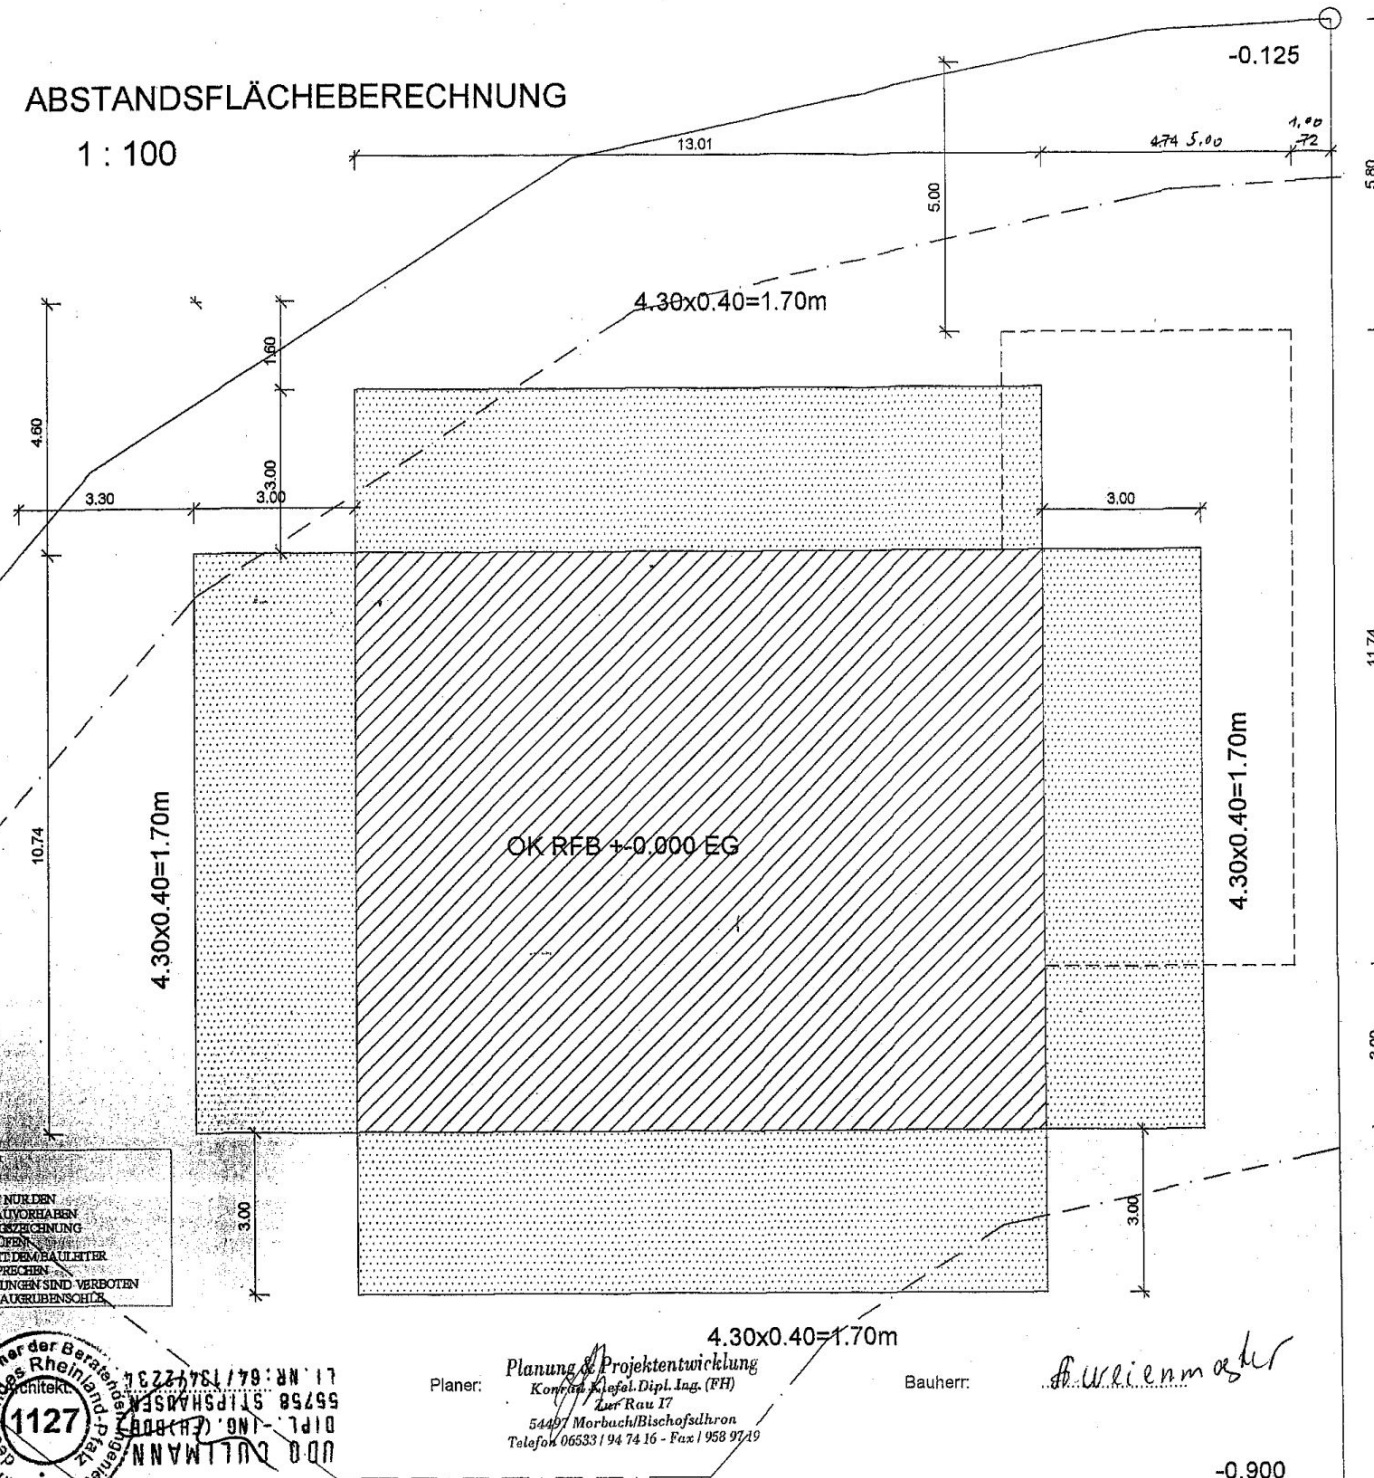


Gemarkung Birkenfeld, Flur 7, Flurstück 307

weienmaster


-0.900

SCHNITT M 1 : 100

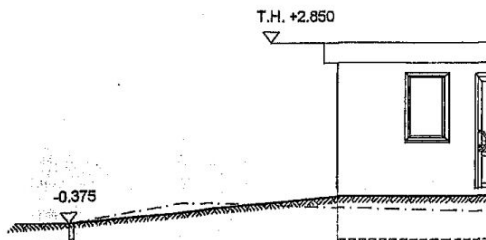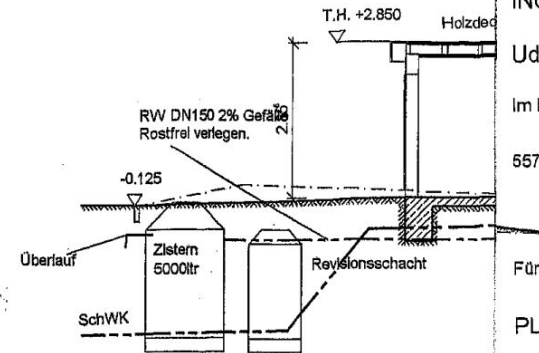

OSTANSICHT M 1 : 100

Alle Erdtiefenhöhen bezogen auf OK-Rohdecke
DIESE ZEICHNUNG DIENT NUR DEN GENEHMIGUNGSHERRN BAUVORHABEN ES IST KEINE AUSFÜHRUNGSZEICHNUNG MASSE SIND AM BAU PRÜFEN UNSTIMMIGKEIT SIND MIT DEM BAULEITER U. ARCHITEKTEN ZU BESPRECHEN EIGENMÄCHTIGE ÄNDERUNGEN SIND VERBOTEN VOR FESTLEGUNG DER BAUGRUBENSÖHLE

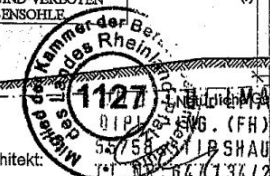

Architekt:

In Zusammenarbeit:

ING. BUERO F. PLANUNG U. STATIK

Udo Cullmann Dipl. Ing. (FH) BDB

Im Litz 13

55758 Stipshausen

Für Planung:

PLANUNG U. POJEKTENTWICKLUNG

Konrad Kiefel Dipl.Ing.FH

Zur Rau 17

54497 Morbach

Bauherr:

Eheleute

Nina und Alexander Weienmaster

Prof.-Rippel-Str.35

55765 Birkenfeld, Tel: 06782 40631

Projekt:

Neubau eines Wohngebäudes


55765 Birkenfeld

Gemarkung Birkenfeld, Flur 7, Flurstück 307

weienmaster

1. Dachgeschoß

M 1 : 100

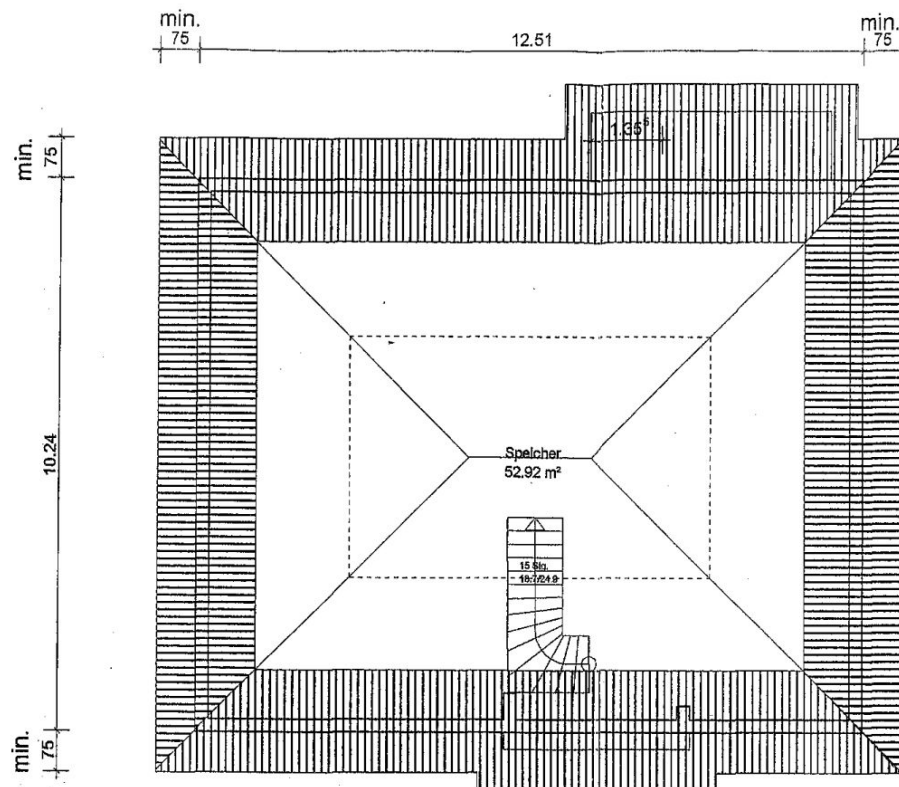

Alle Brüstungshöhen bezogen
auf OK-Rohdecke

DISE ZEICHNUNG DIENT NUR
GENEHMIGUNGS IHRES BAUVORHABENS
ES IST KEINE AUSFÜHRUNGSZEICHNUNG
MASSE SIND AM BAU PRÜFEN !
UNSTIMMIGKEIT SIND MIT DEM BAULEITER
U. ARCHITEKTEN BESPRECHEN
EIGENMÄCHTIGE ÄNDERUNGEN SIND VERBOTEN
VOR FESTLEGUNG DER BAUGRUBENSÖHLE
IST DER KANALANSCHLUSS FREIZULEGEN

In Zusammenarbeit:

ING. BUERO F. PLANUNG U. STATIK

Udo Cullmann Dipl. Ing. (FH) BDB

Im Litz 13

55758 Stipshausen

Für Planung:

PLANUNG U. POJEKTENTWICKLUNG

Konrad Kiefl Dipl. Ing. FH

Zur Rau 17

54497 Morbach

Bauherr:

Eheleute

Nina und Alexander Weienmaster

Prof.-Rippel-Str.35

55765 Birkenfeld, Tel: 06782 40631

Projekt:

Neubau eines Wohngebäudes

55765 Birkenfeld

Gemarkung Birkenfeld, Flur 7, Flurstück 307



Planer:

Planung & Projektentwicklung
Konrad Kiefl Dipl. Ing. (FH)
Zur Rau 17
54497 Morbach/Bischöfshöfen
Telefon 06633 / 94 74 16 - Fax / 958 97 19


Bauherr:

A. Weienmaster

weienmaster


STRASSENANSICHT

M 1:100

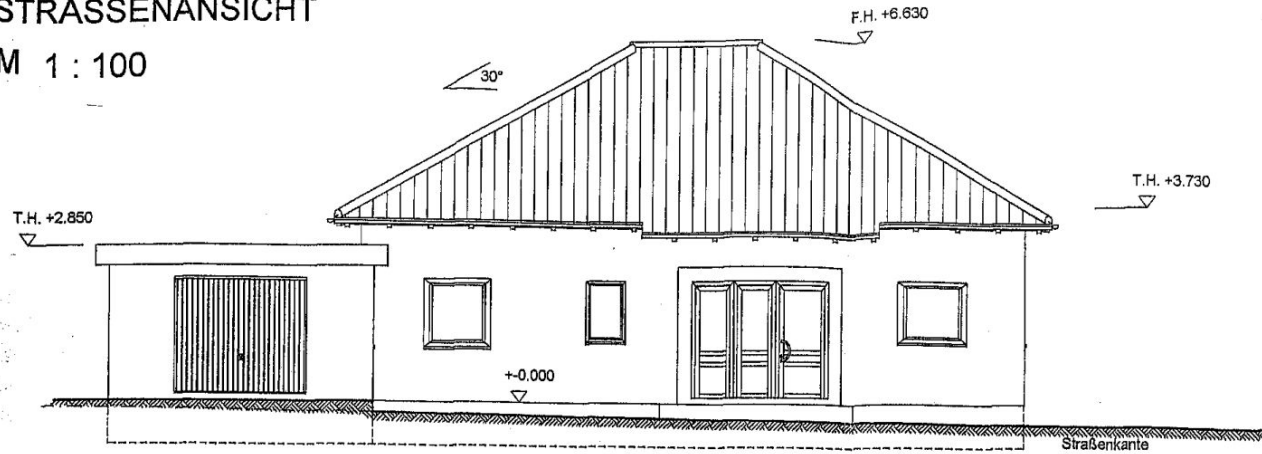

SÜDANSICHT

M 1:100

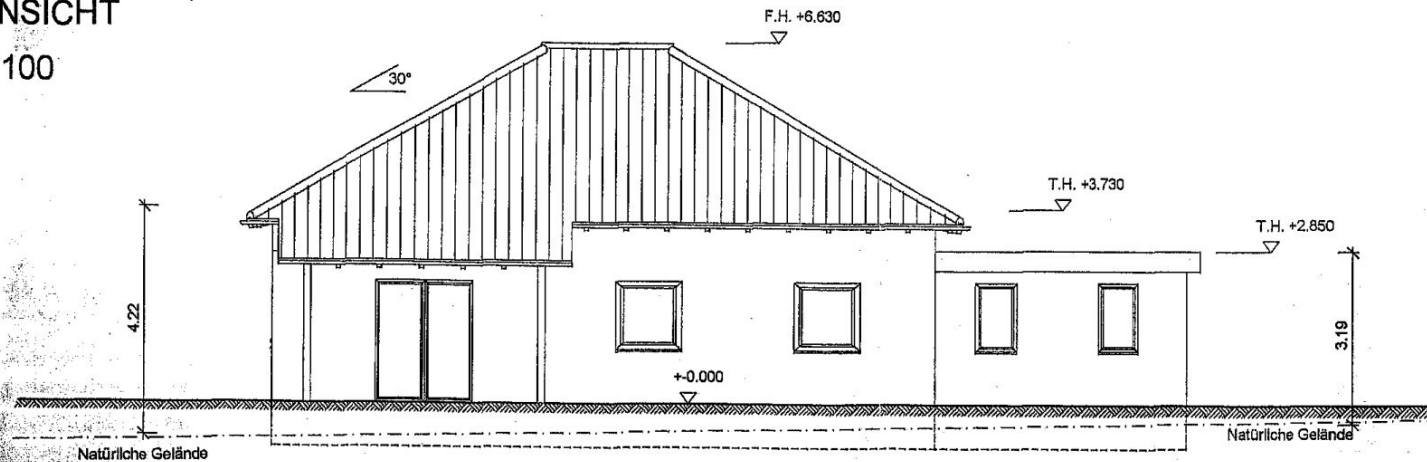

Alle Erdungshöhen bezogen auf OK-Rohdecke
DIESE ZEICHNUNG DIENT NUR DER GENEHMIGUNG IHRER BAUVORHABEN ES IST KEINE AUSFÜHRUNGSZEICHNUNG MASSE SIND AM BAUFERTIGKEIT UNSTIMMIGKEIT SIND MIT DEM BAULEITER U. ARCHITEKTEN ZU BESPRECHEN EIGENMÄCHTIGE ÄNDERUNGEN SIND VERBOTEN VOR FESTLEGUNG DER BAUKRUBENSOHLE

Architekt:

UDO CULLMANN
DIPLOM-ING. (FH) BDB
55758 STIPSHAUSEN
LI.NR: 84/134/27



Planer:

Planung u. Projektentwicklung
Konrad Kiehl Dipl. Ing. (FH)
Zur Rau 17
54497 Morbach/Bischofsdröhen
Telefon 06533 / 94 74 16 - Fax / 958 97 19

Bauherr:

A. Weienmaster

weienmaster

In Zusammenarbeit:

ING. BUERO F. PLANUNG U. STATIK

Udo Cullmann Dipl. Ing. (FH) BDB

Im Litz 13

55758 Stipshausen

Für Planung:

PLANUNG U. PROJEKTENTWICKLUNG

Konrad Kiehl Dipl. Ing. FH

Zur Rau 17

54497 Morbach

Bauherr:

Eheleute

Nina und Alexander Weienmaster

Prof.-Rippel-Str. 35

55765 Birkenfeld, Tel: 06782 40631

Projekt:

Neubau eines Wohngebäudes

55765 Birkenfeld

Gemarkung Birkenfeld, Flur 7, Flurstück 307