



Vermessungs- und Katasterverwaltung Niedersachsen

Gemeinde: Bamstorf, Flecken
Gemarkung: Bamstorf
Flur: 16 Flurstück: 74

Kopie


Liegenschaftskarte 1:1000

Standardpräsentation

Erstellt am 18.04.2024
Aktualität der Daten 13.04.2024

N = 5840311

E = 32467151

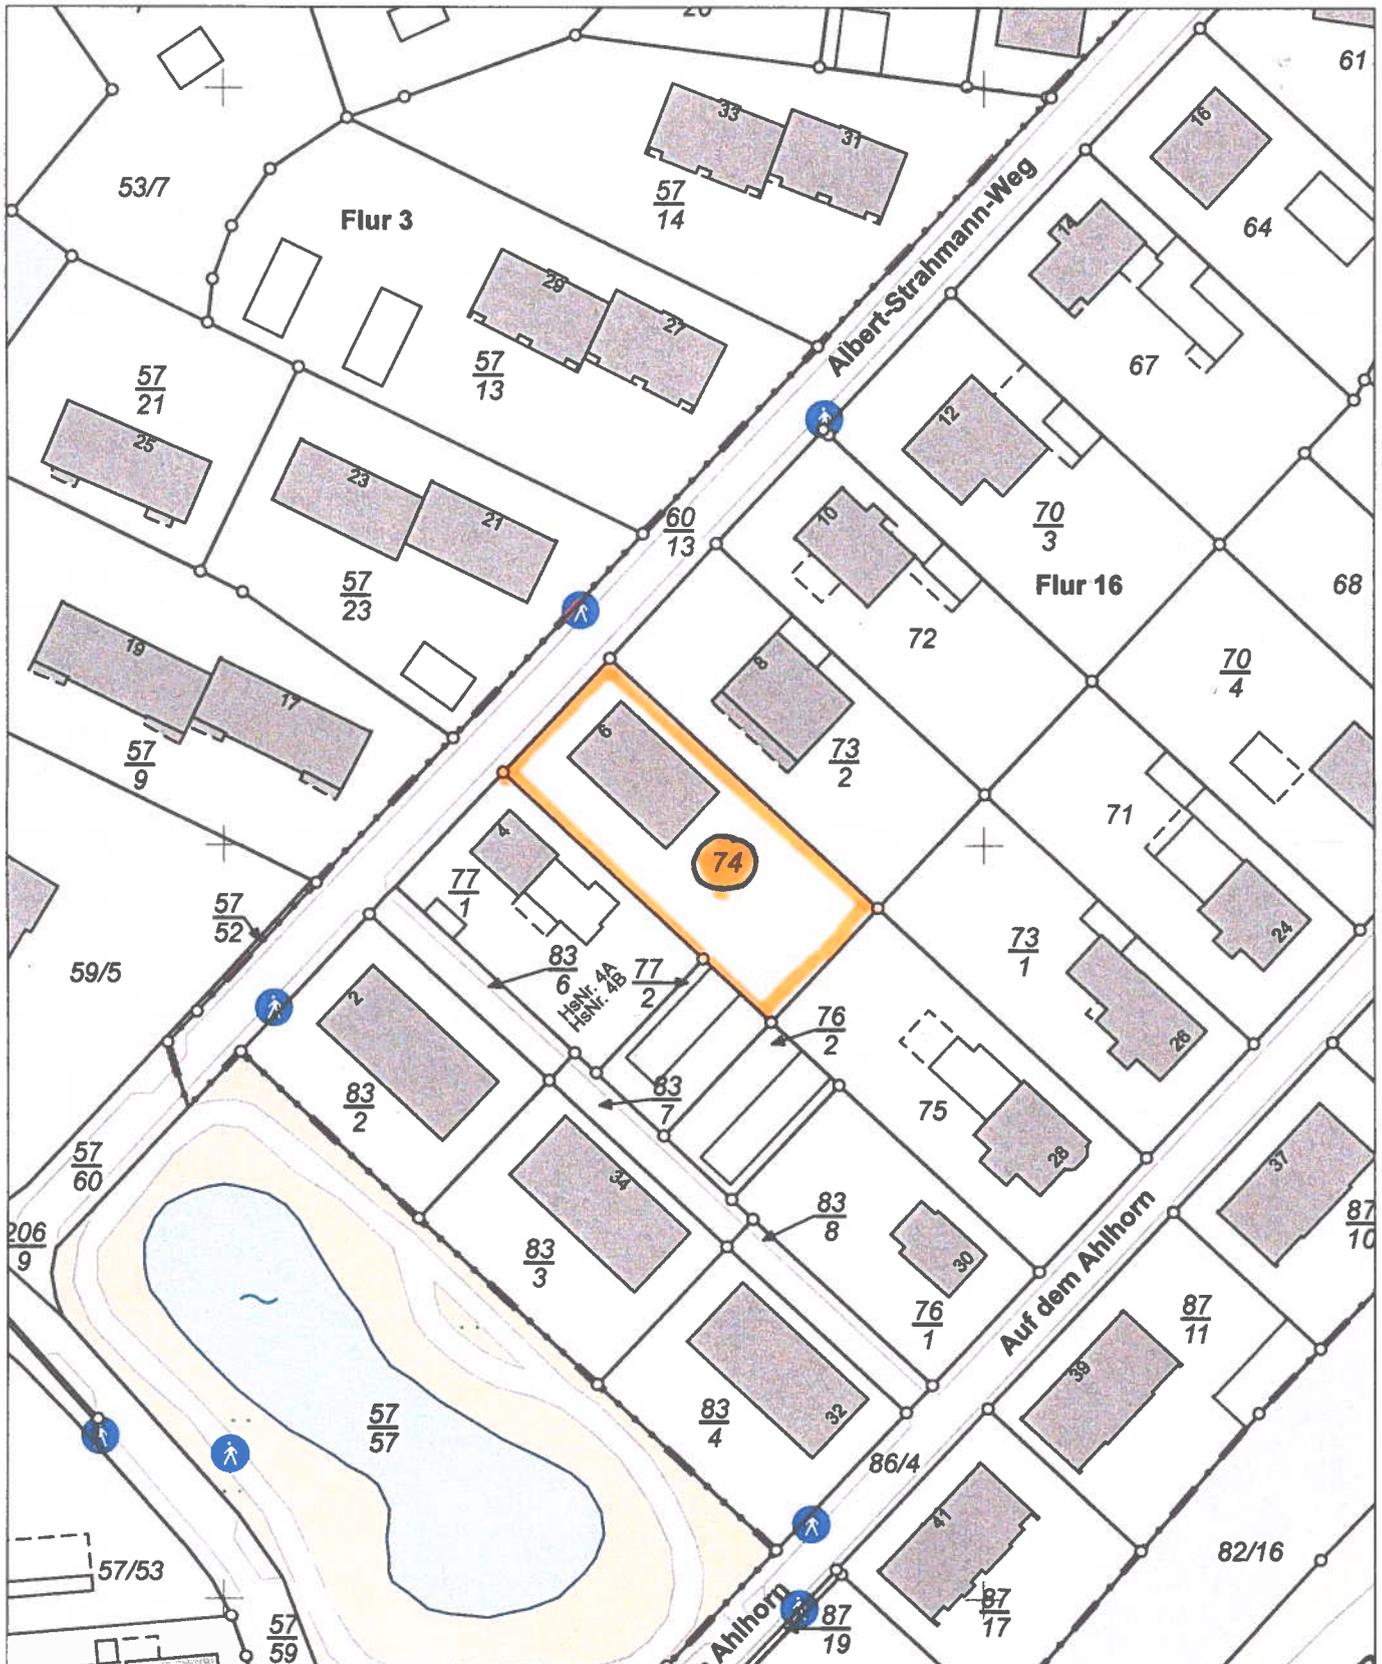

E = 32466971

N = 5840091

Maßstab 1:1000 0 10 20 30 Meter

Verantwortlich für den Inhalt:

Landesamt für Geoinformation und Landesvermessung Niedersachsen
Regionaldirektion Sulingen-Verden - Katasteramt Sulingen -
Galtener Straße 16
27232 Sulingen

Bereitgestellt durch:

ÖbVI Berthold und Marc Lambers
ÖbVI Franz-Josef Ostendorf
Aldorfer Str. 1
49406 Bamstorf

Zeichen: 245020-3

Bei einer Verwertung für nichteigene oder wirtschaftliche Zwecke oder einer öffentlichen Wiedergabe sind die Allgemeinen Geschäfts- und Nutzungsbedingungen (AGNB) zu beachten; ggf. sind erforderliche Nutzungsrechte über einen zusätzlich mit der für den Inhalt verantwortlichen Behörde abzuschließenden Nutzungsvertrag zu erwerben.