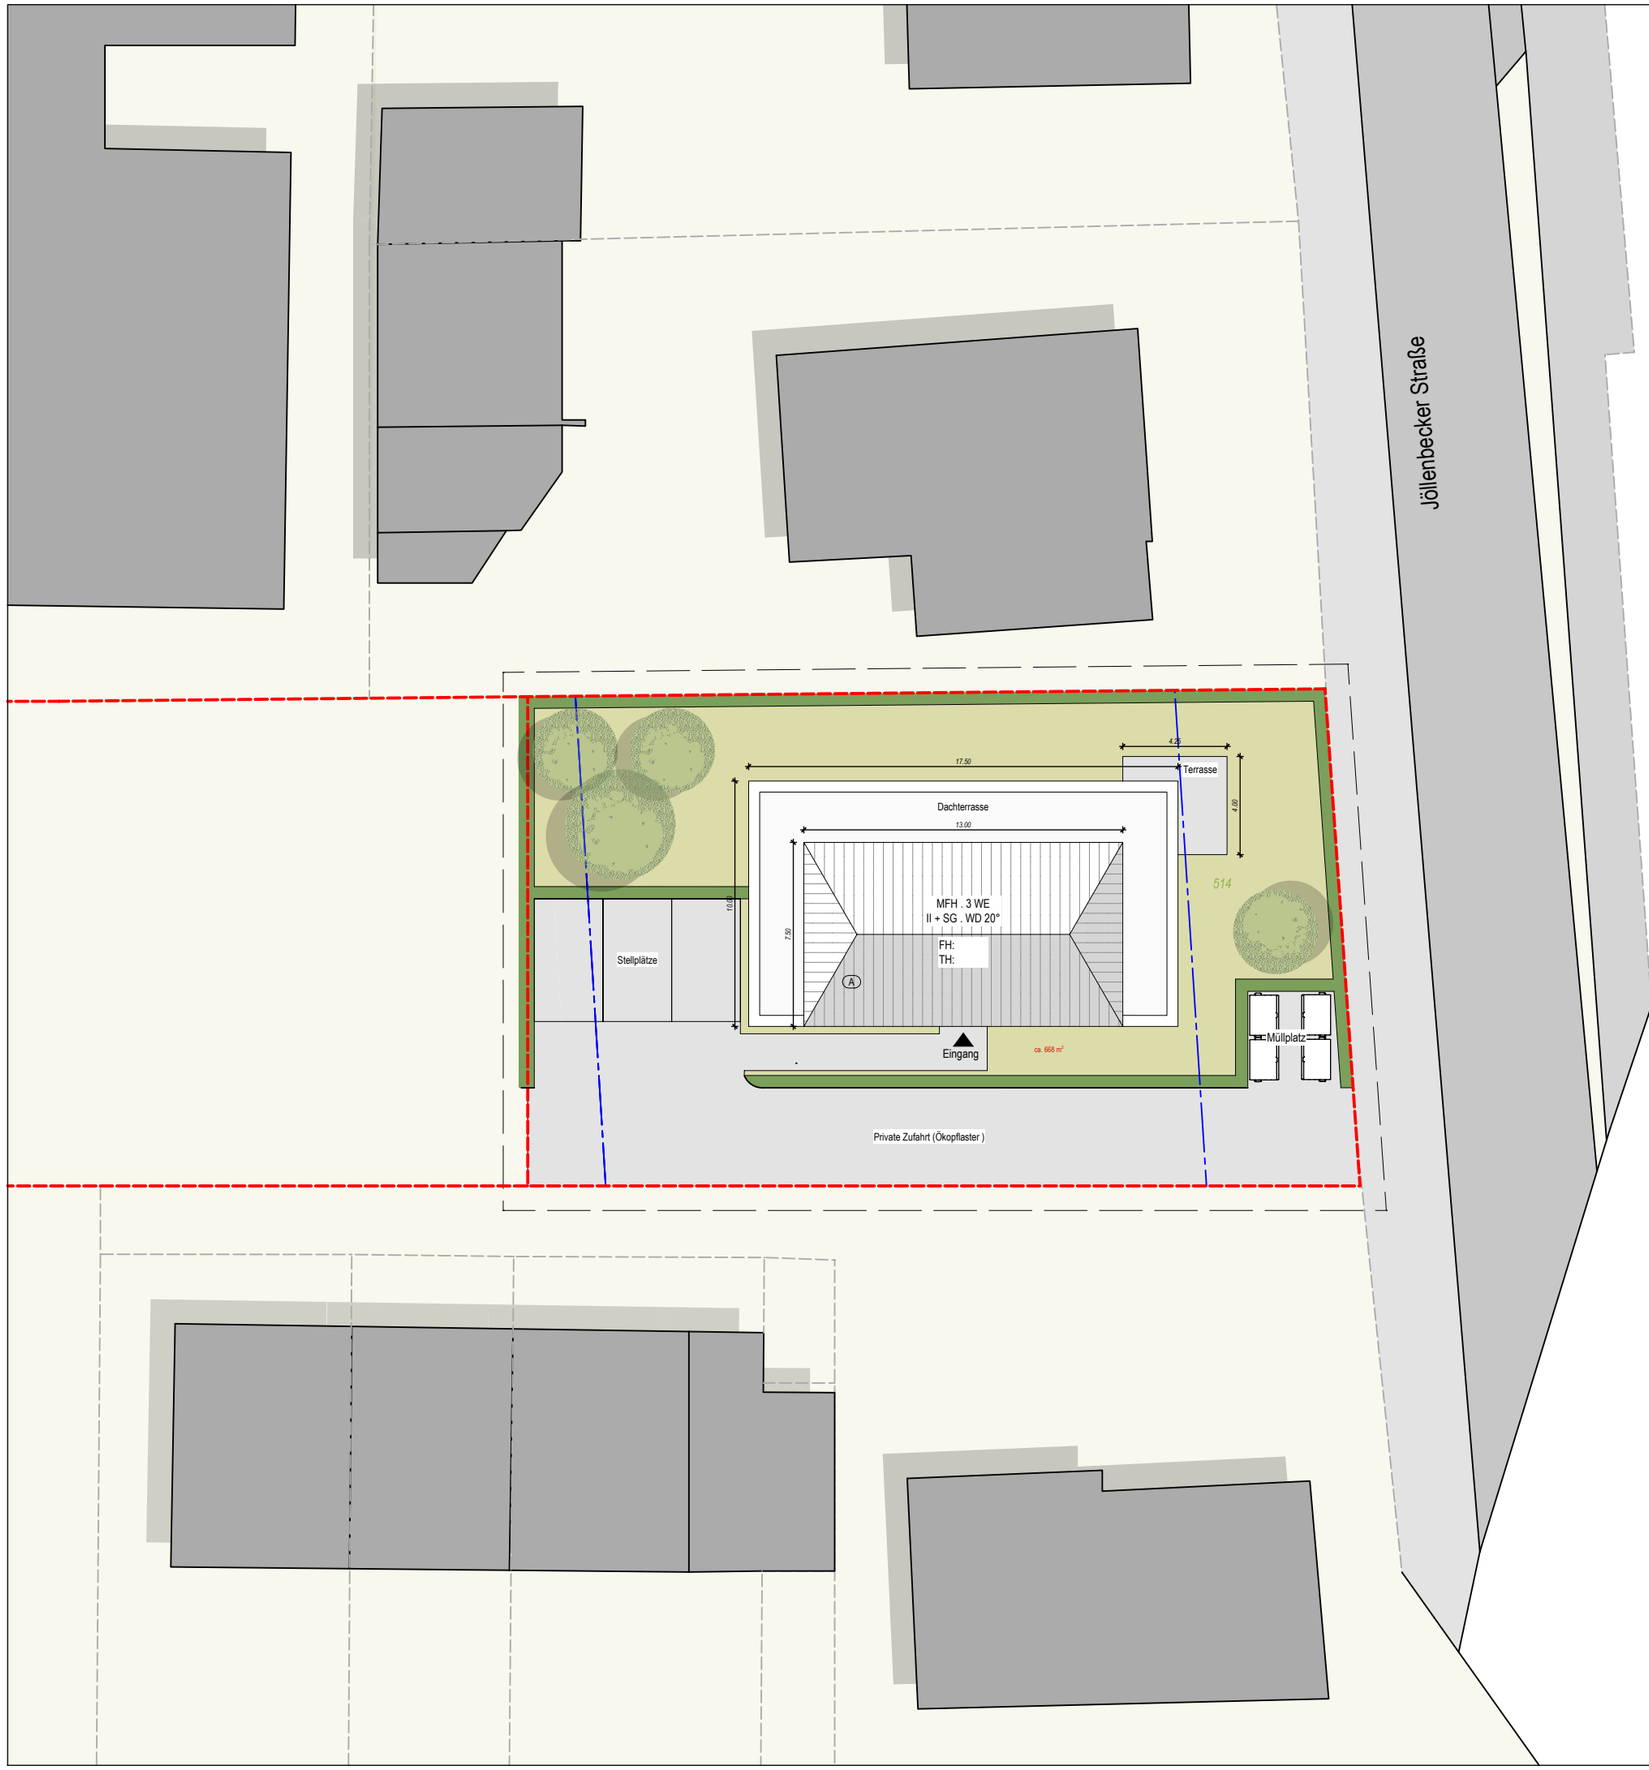

Legende:

- Geplantes Gebäudes
- Vorhandene Bebauung
- öffentliche Verkehrsfläche
- Wegefläche
- 132,50 NHN / 132,50 NHN — Geländehöhe Bestand / Geländehöhe Geplant
- 89,00 NHN — Geländeniveau Straße
- Abbruch
- Baugrenze
- Grünfläche
- gepflasterte Fläche
- Hecken
- Winkelstützwand
- Spielfläche Kinder
- Baum - Bestand

BAUANTRAG

FLUR	FLURSTÜCK	GEMARKUNG	GRUNDSTÜCKSGRÖSSE
004	514	Werther	ca.

PROJEKT-NR.	AKTENZEICHEN
1000	Baugenehmigung -/-

PROJEKT/ BAUORT

Errichtung eines Mehrfamielehauses mit 3 Wohneinheiten uns Stellplatzanlage

Jöllenbecker Straße . 33824 Werther

BAUHERR

...

...

PLANUNG

h+t
Hempel + Tacke GmbH
planen . beraten . bewerten
Am Stadtholz 24-26 . 33609 Bielefeld
Fon 0521.5573555 0 Fax 0521.5573555 5

PLAN

LAGEPLAN

MASZSTAB	PLAN-NR.
1:250	LP_02

INDEX	DATUM
	August 2022

DER BAUHERR	DIE ARCHITEKTEN
Datum	Hempel + Tacke GmbH Am Stadtholz 24-26 33609 Bielefeld

VORABZUG