Planunterlagen

Kellergeschoss, Gebäude B

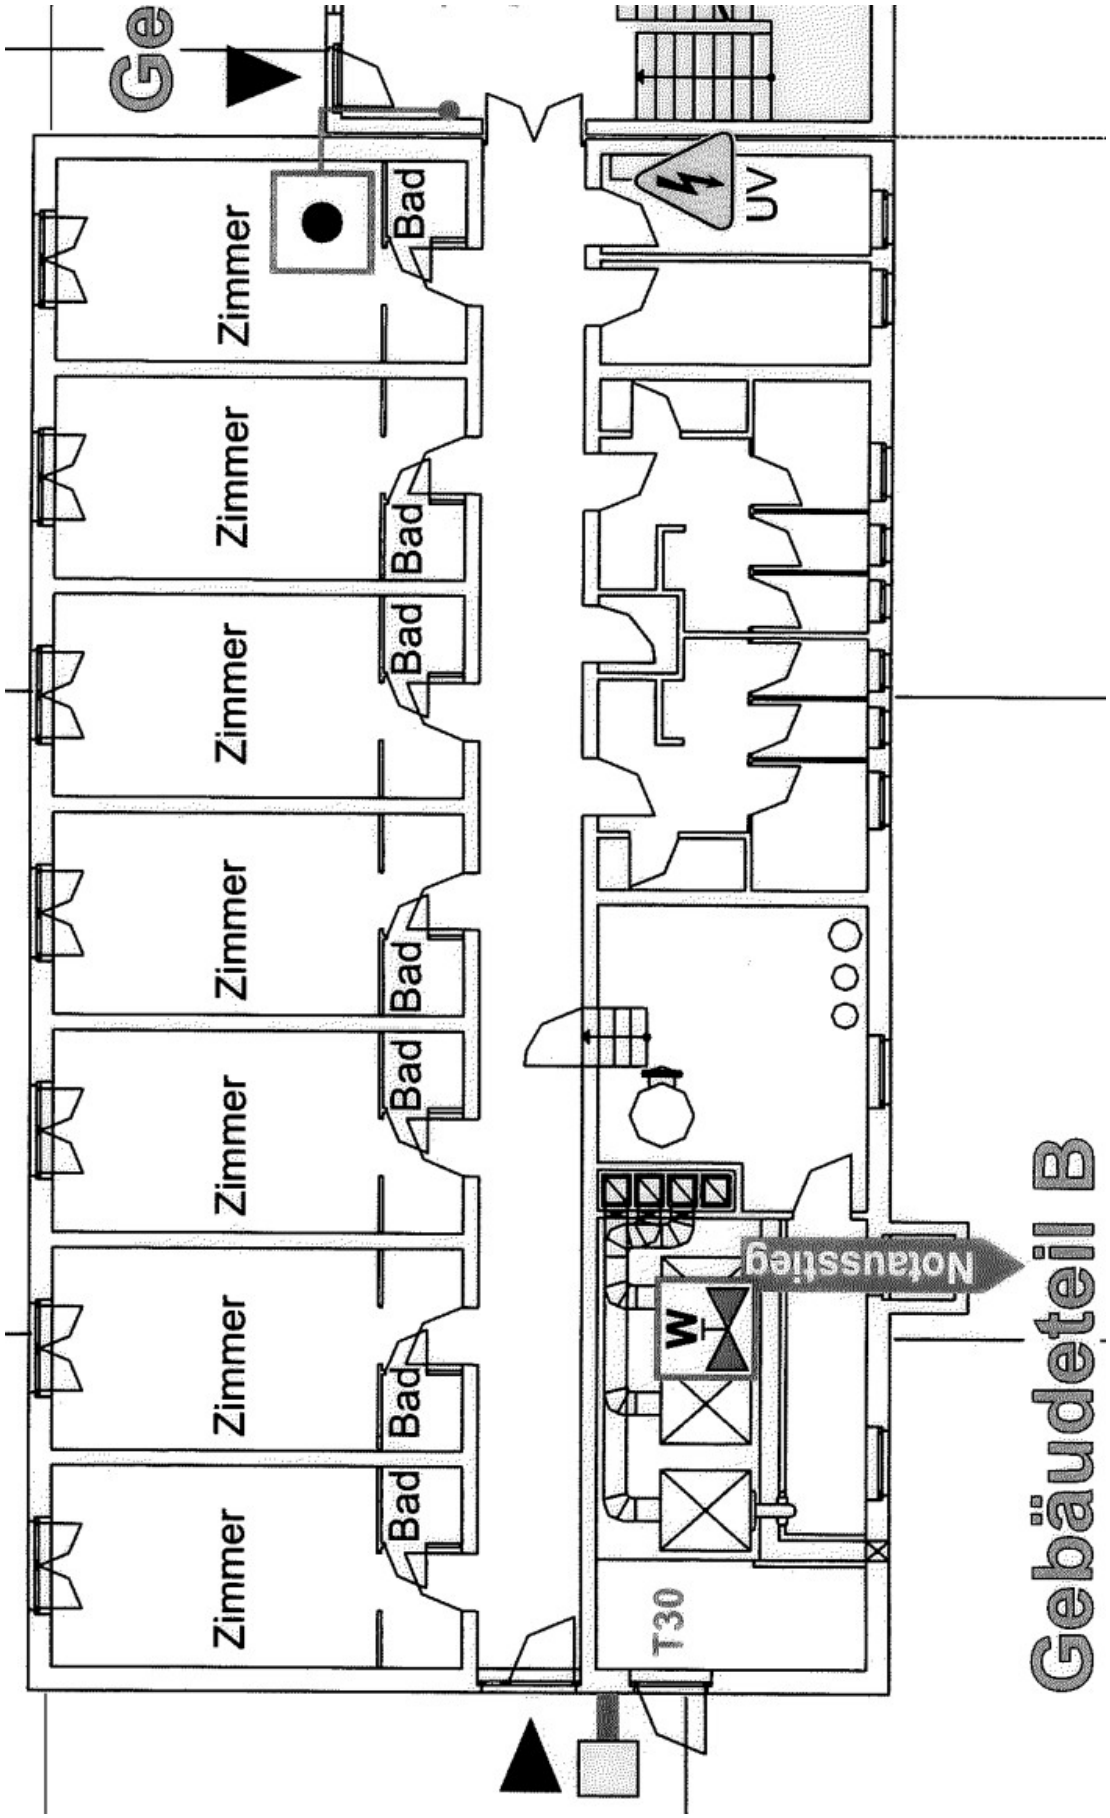

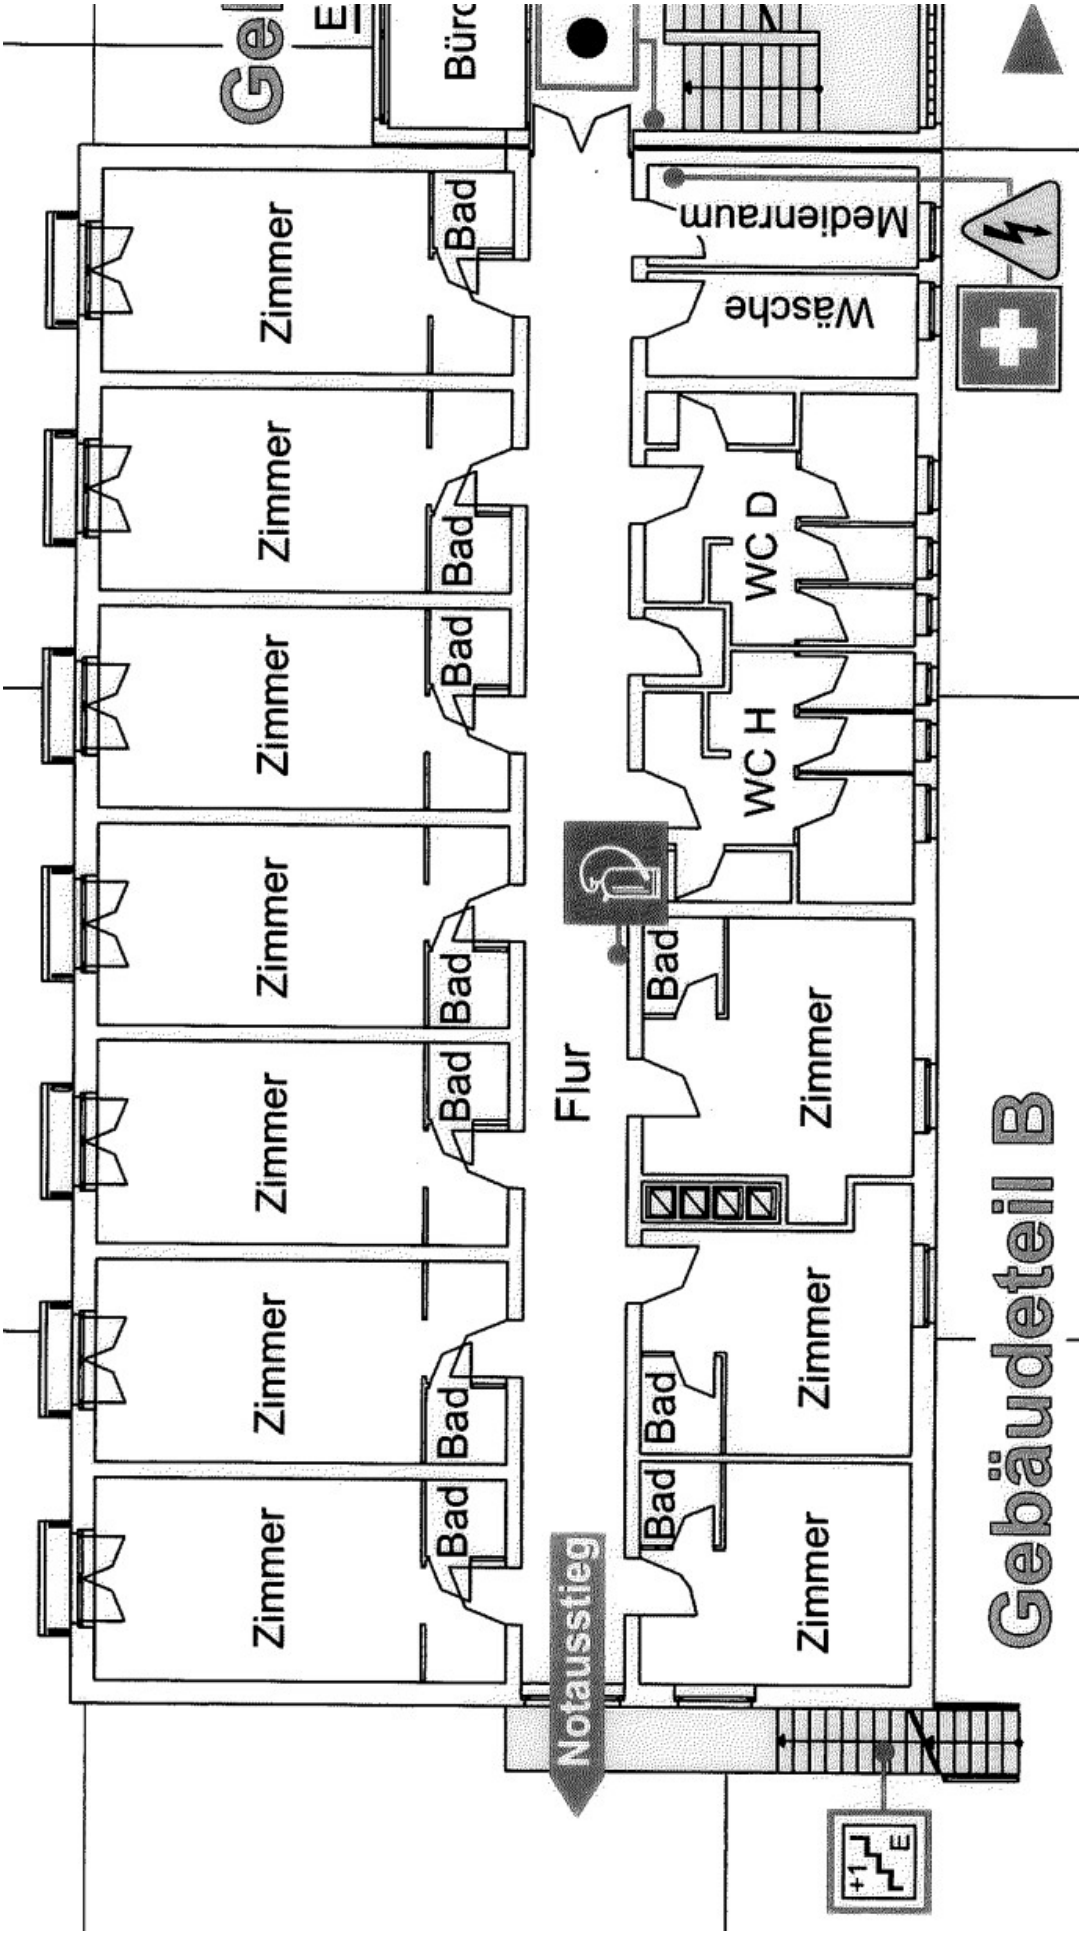
Zimmer
Bad
Zimmer
Bad
Zimmer
Bad
Zimmer
Bad
Zimmer
Bad
Zimmer
Bad
Flur
Notausstieg
Bad
Zimmer
Bad
Zimmer
Bad
Zimmer
WC H
WC D
Wäsche
Medienraum
Gebäudeteil B

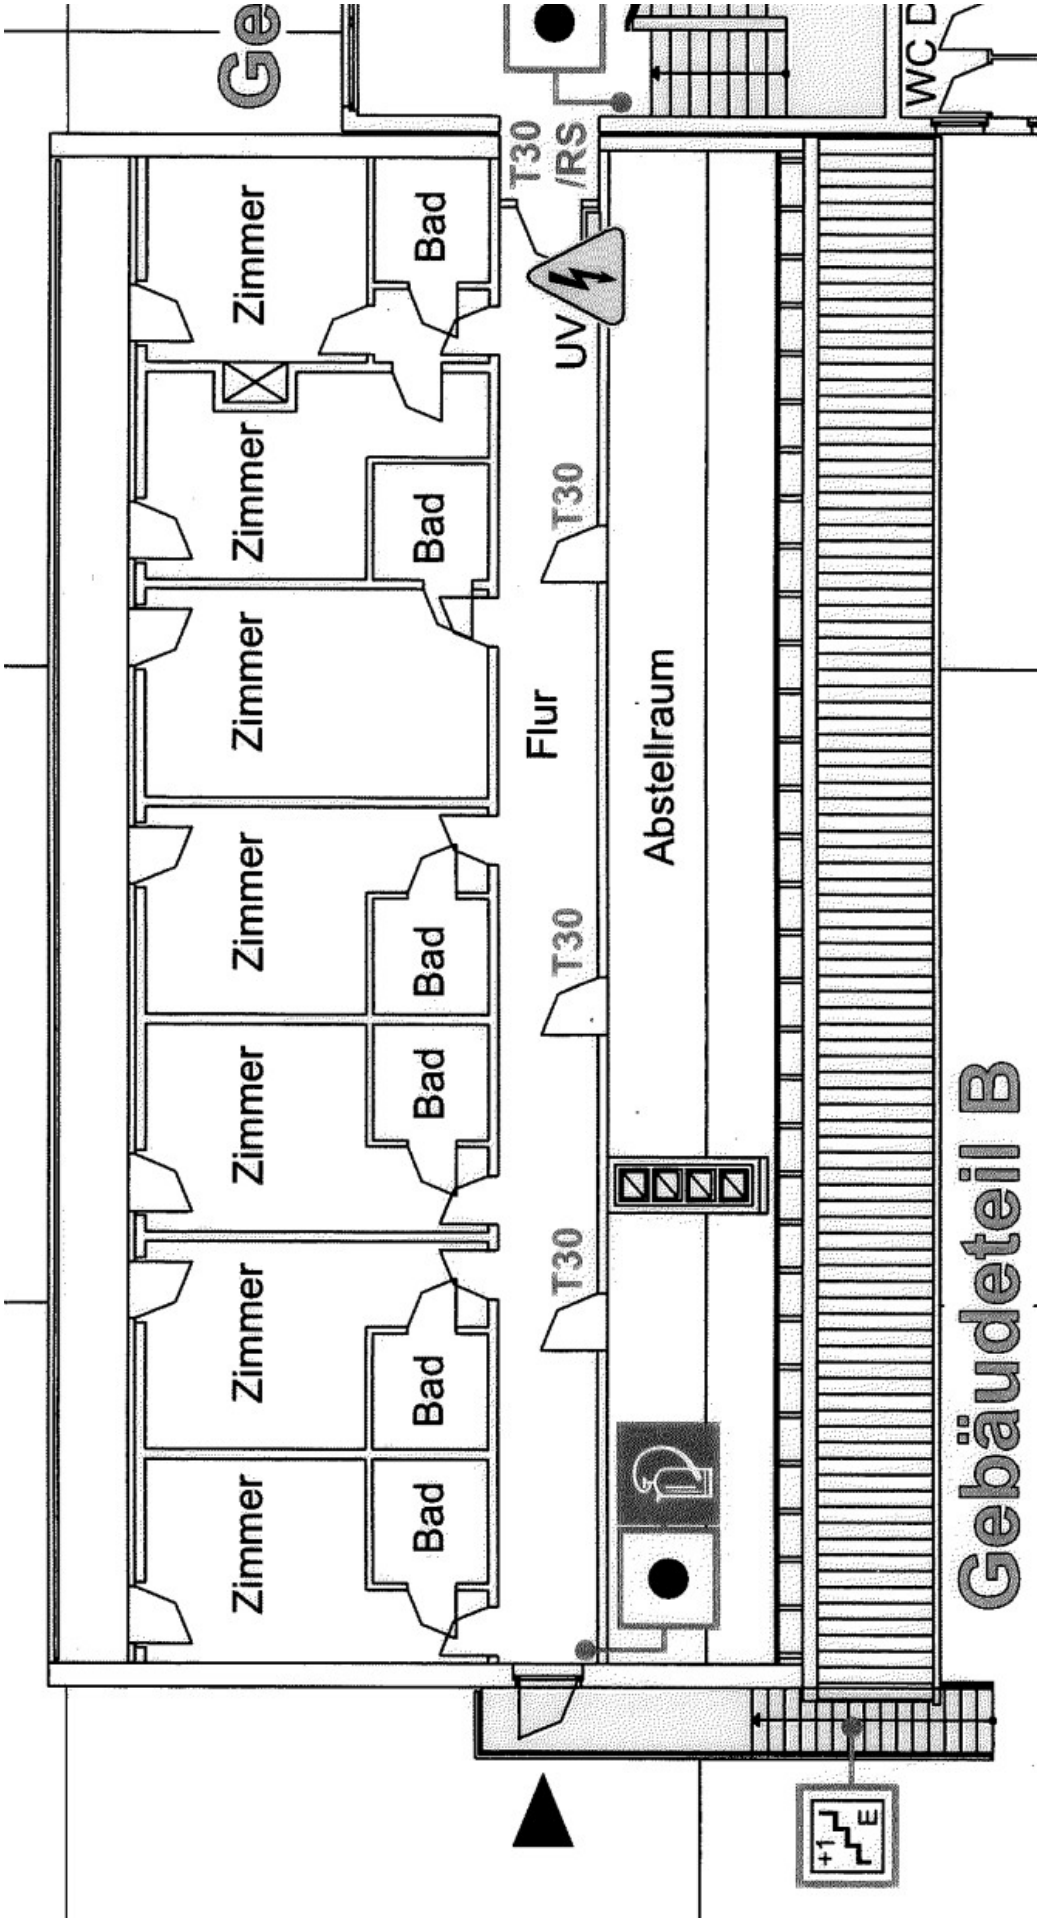
Zimmer
Bad
Zimmer
Bad
Zimmer
Zimmer
Bad
Zimmer
Bad
Zimmer
Bad
Zimmer
Bad
T30
/RS
UV
T30
T30
T30
Flur
Abstellraum
Gebäudeteil B
WC D
+1
E

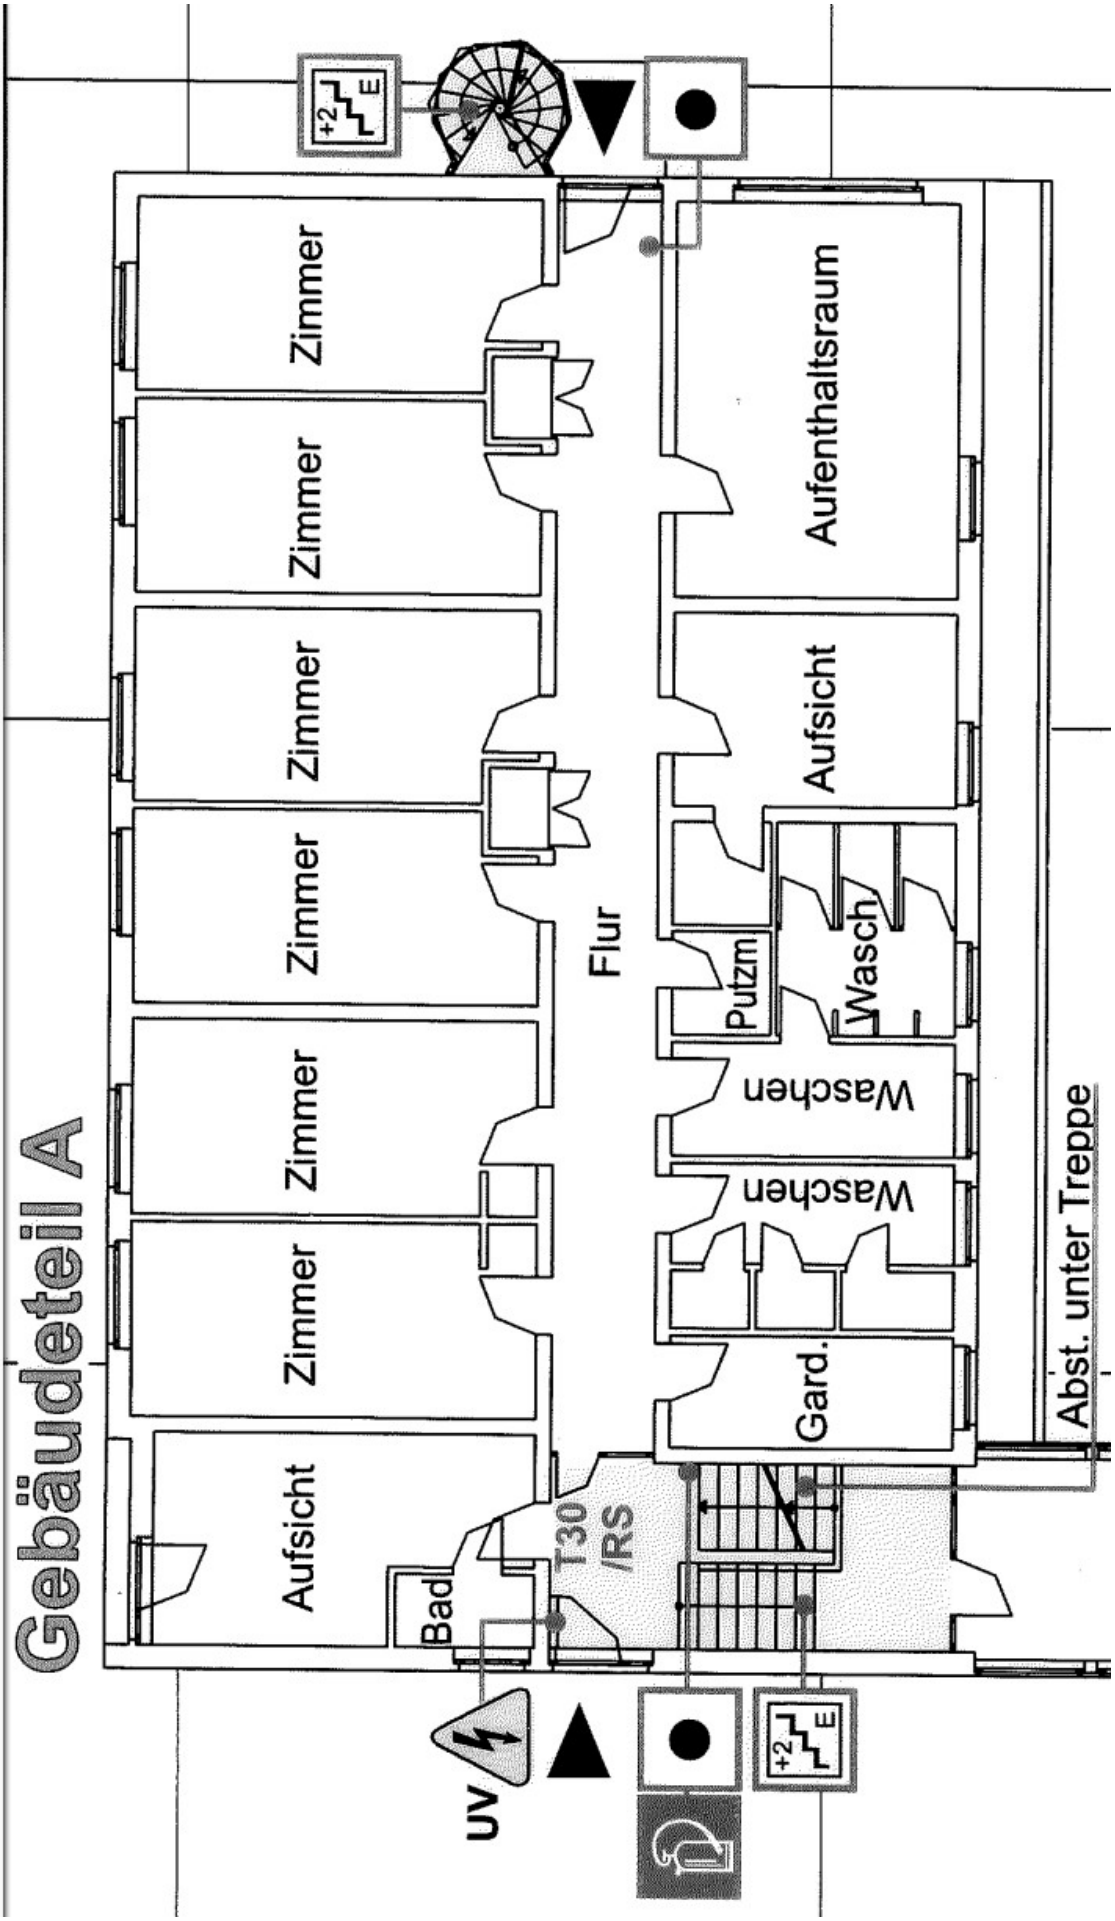
Gebäudeteil A
Zimmer
Zimmer
Zimmer
Zimmer
Zimmer
Zimmer
Aufsicht
Bad
T30
/RS
Flur
Aufenthaltsraum
Aufsicht
Putzm
Wasch
Waschen
Waschen
Gard.
Abst. unter Treppe
UV
+2
E
+2
E

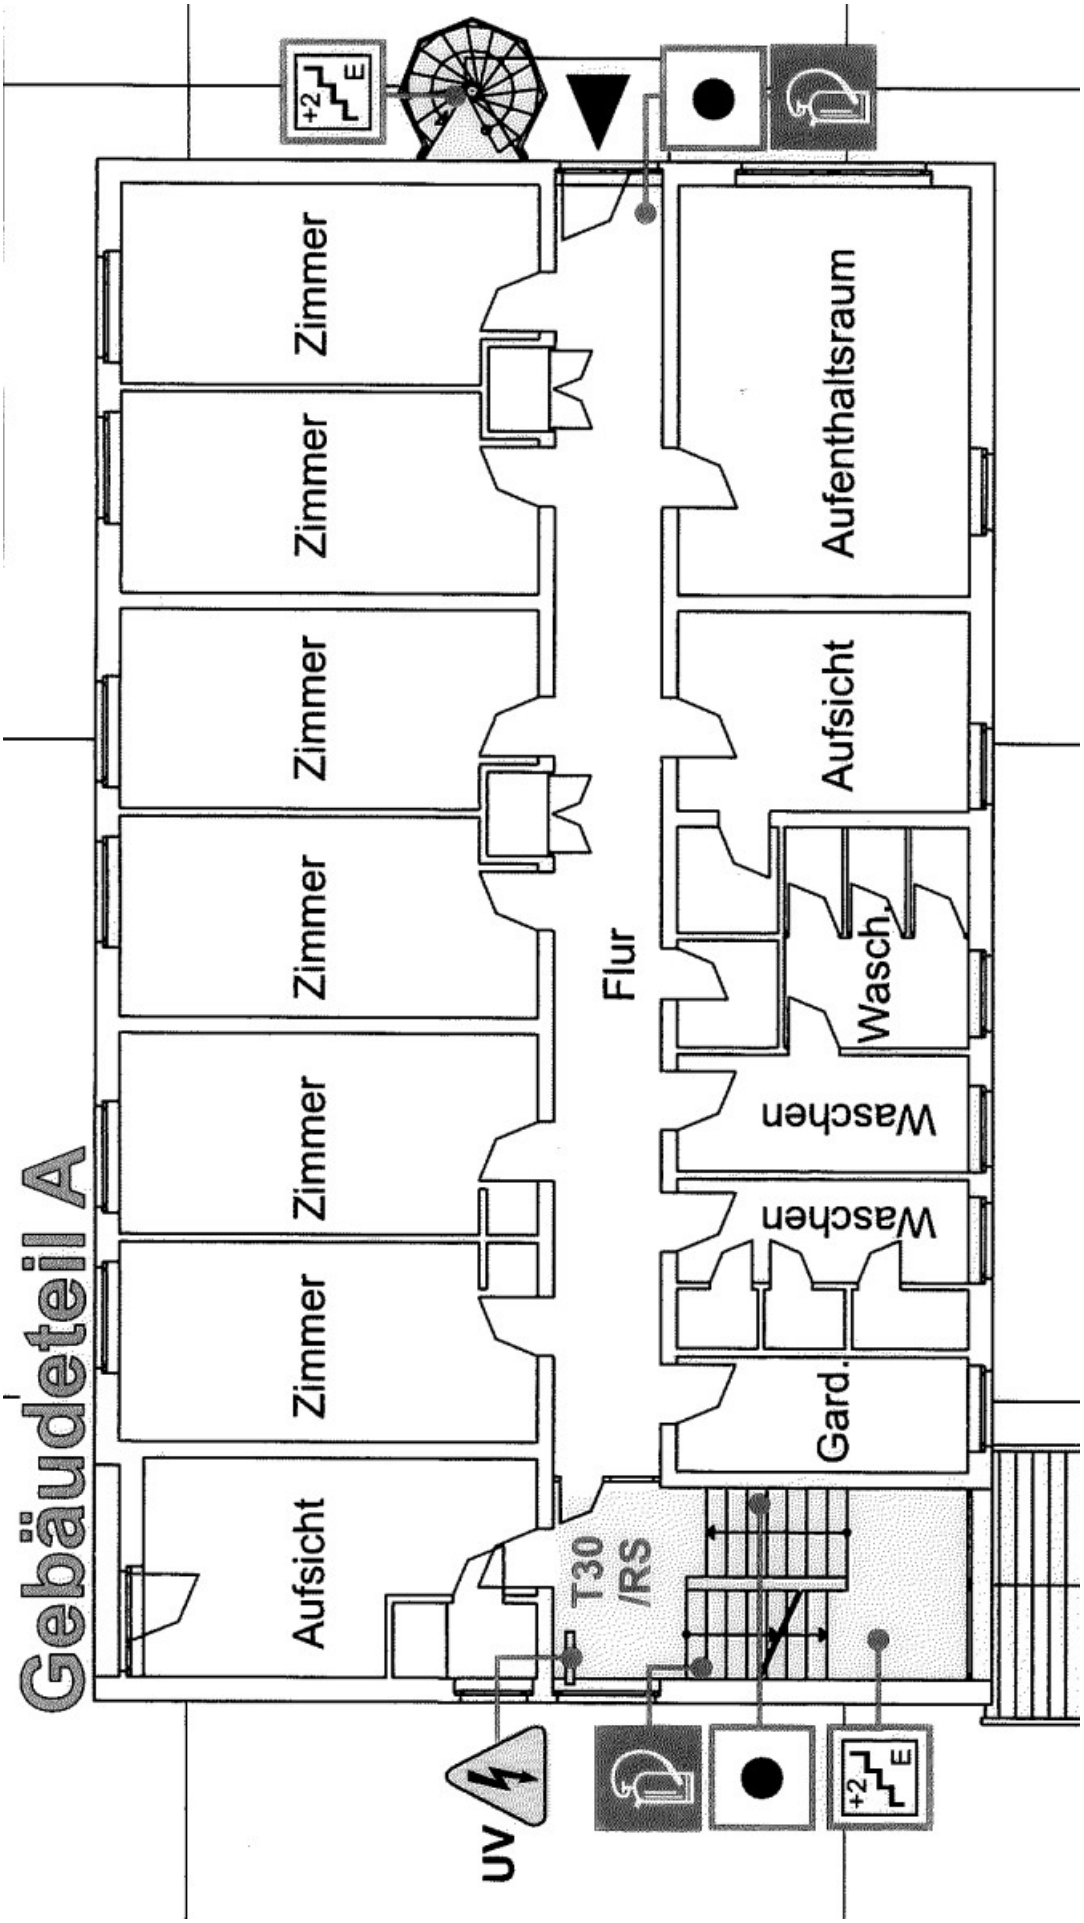
Gebäudeteil A
Zimmer
Zimmer
Zimmer
Zimmer
Zimmer
Zimmer
Aufsicht
Flur
Aufenthaltsraum
Aufsicht
Wasch.
Waschen
Waschen
Gard.
T30
/RS
UV
+2
E
+2
E

Gebäude A, Dachgeschoss,

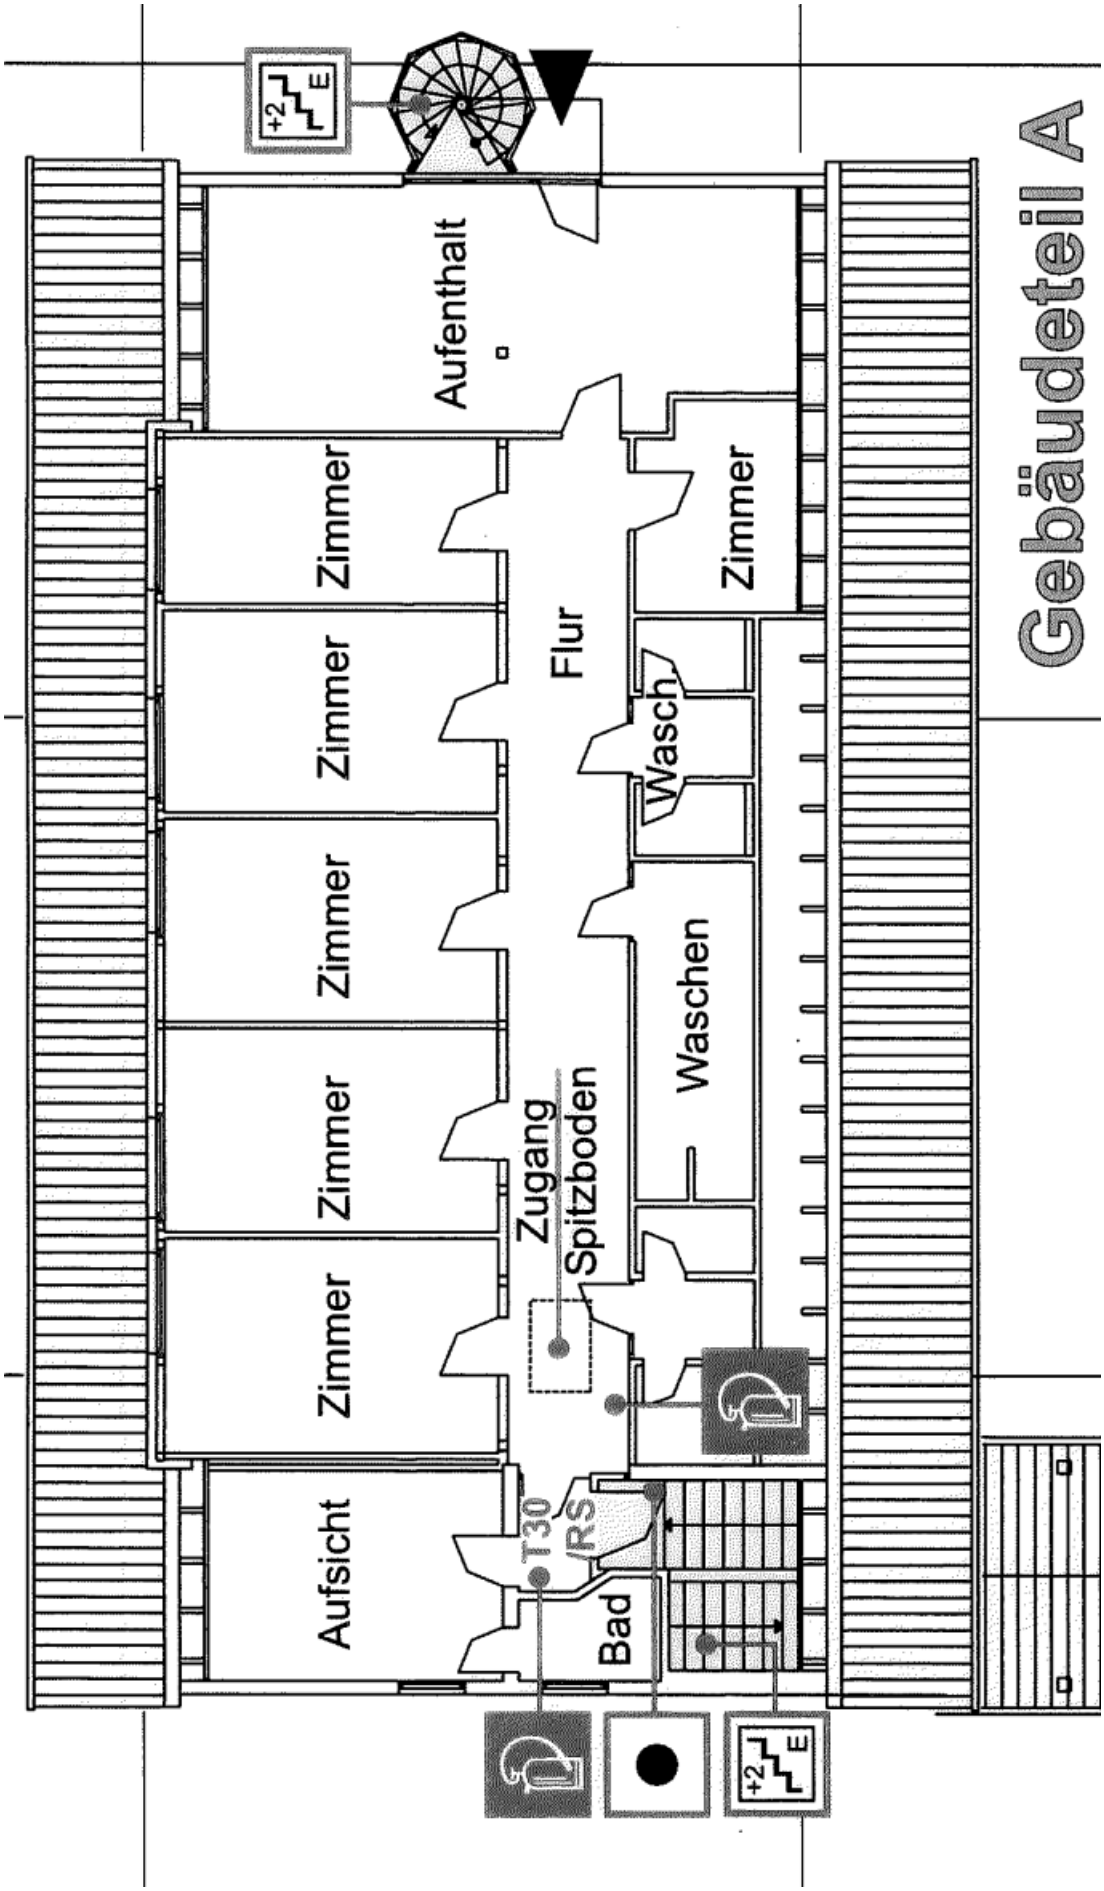

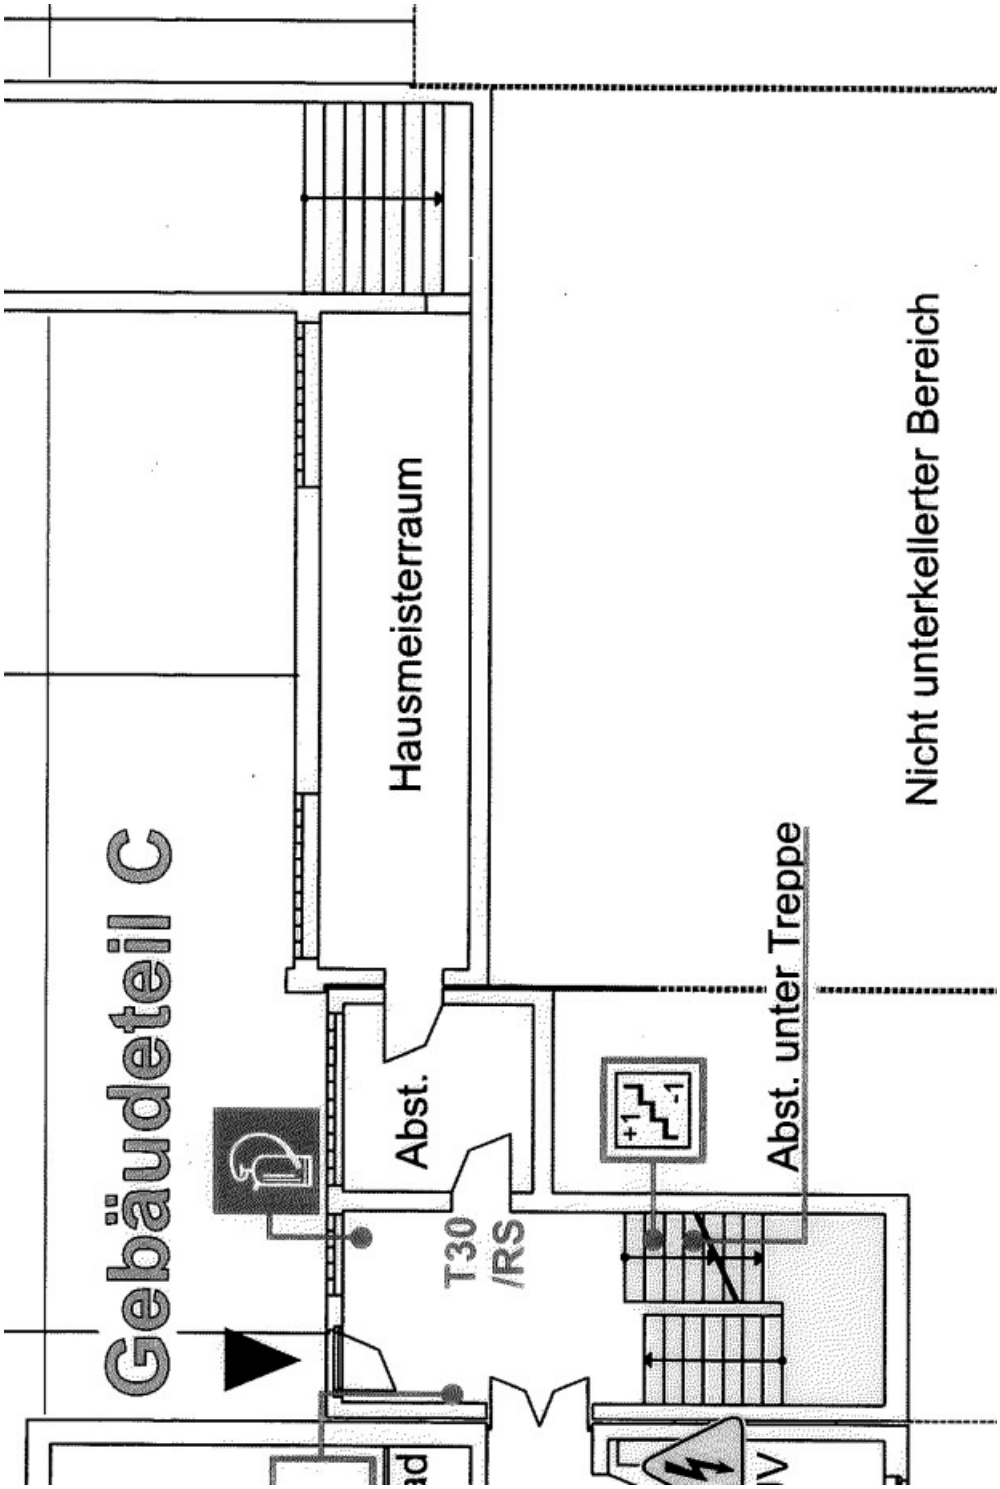
Gebäudeteil C
Hausmeisterraum
Abst.
T30
/RS
+1
-1
Abst. unter Treppe
Nicht unterkellerter Bereich

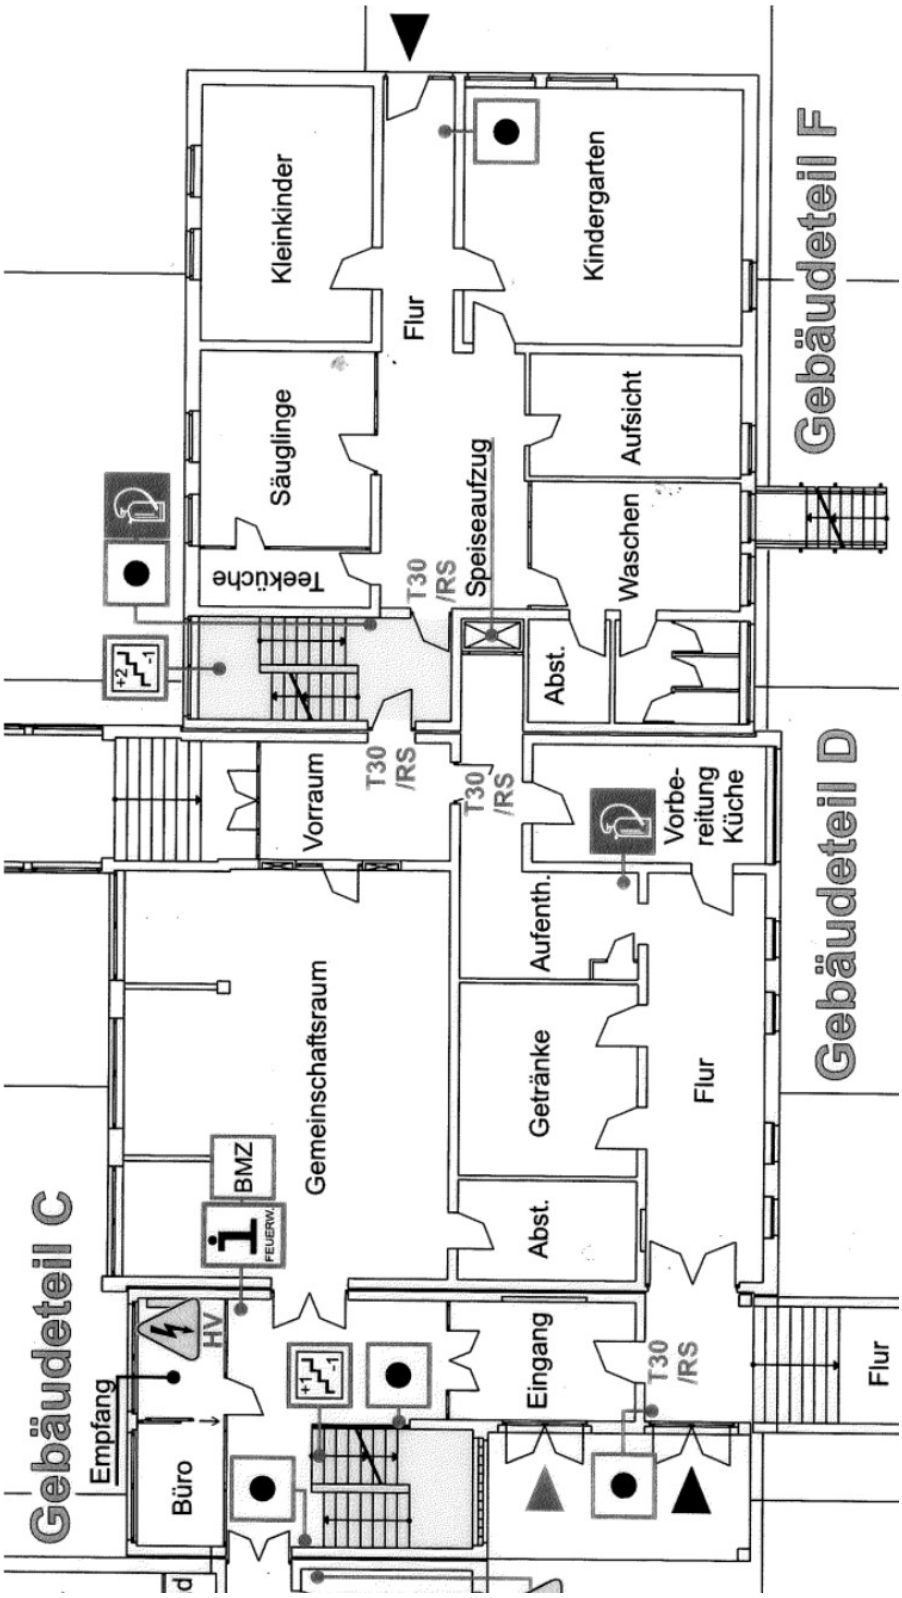
Gebäudeteil C
Gebäudeteil D
Gebäudeteil F
Kleinkinder
Kindergarten
Flur
Säuglinge
Aufsicht
Speiseaufzug
Teeküche
T30
/RS
Waschen
Abst.
Vorraum
Vorbe-
reitung
Küche
Aufenth.
Gemeinschaftsraum
Getränke
Flur
BMZ
FEUERW.
Abst.
HV
Eingang
Empfang
Büro
Flur

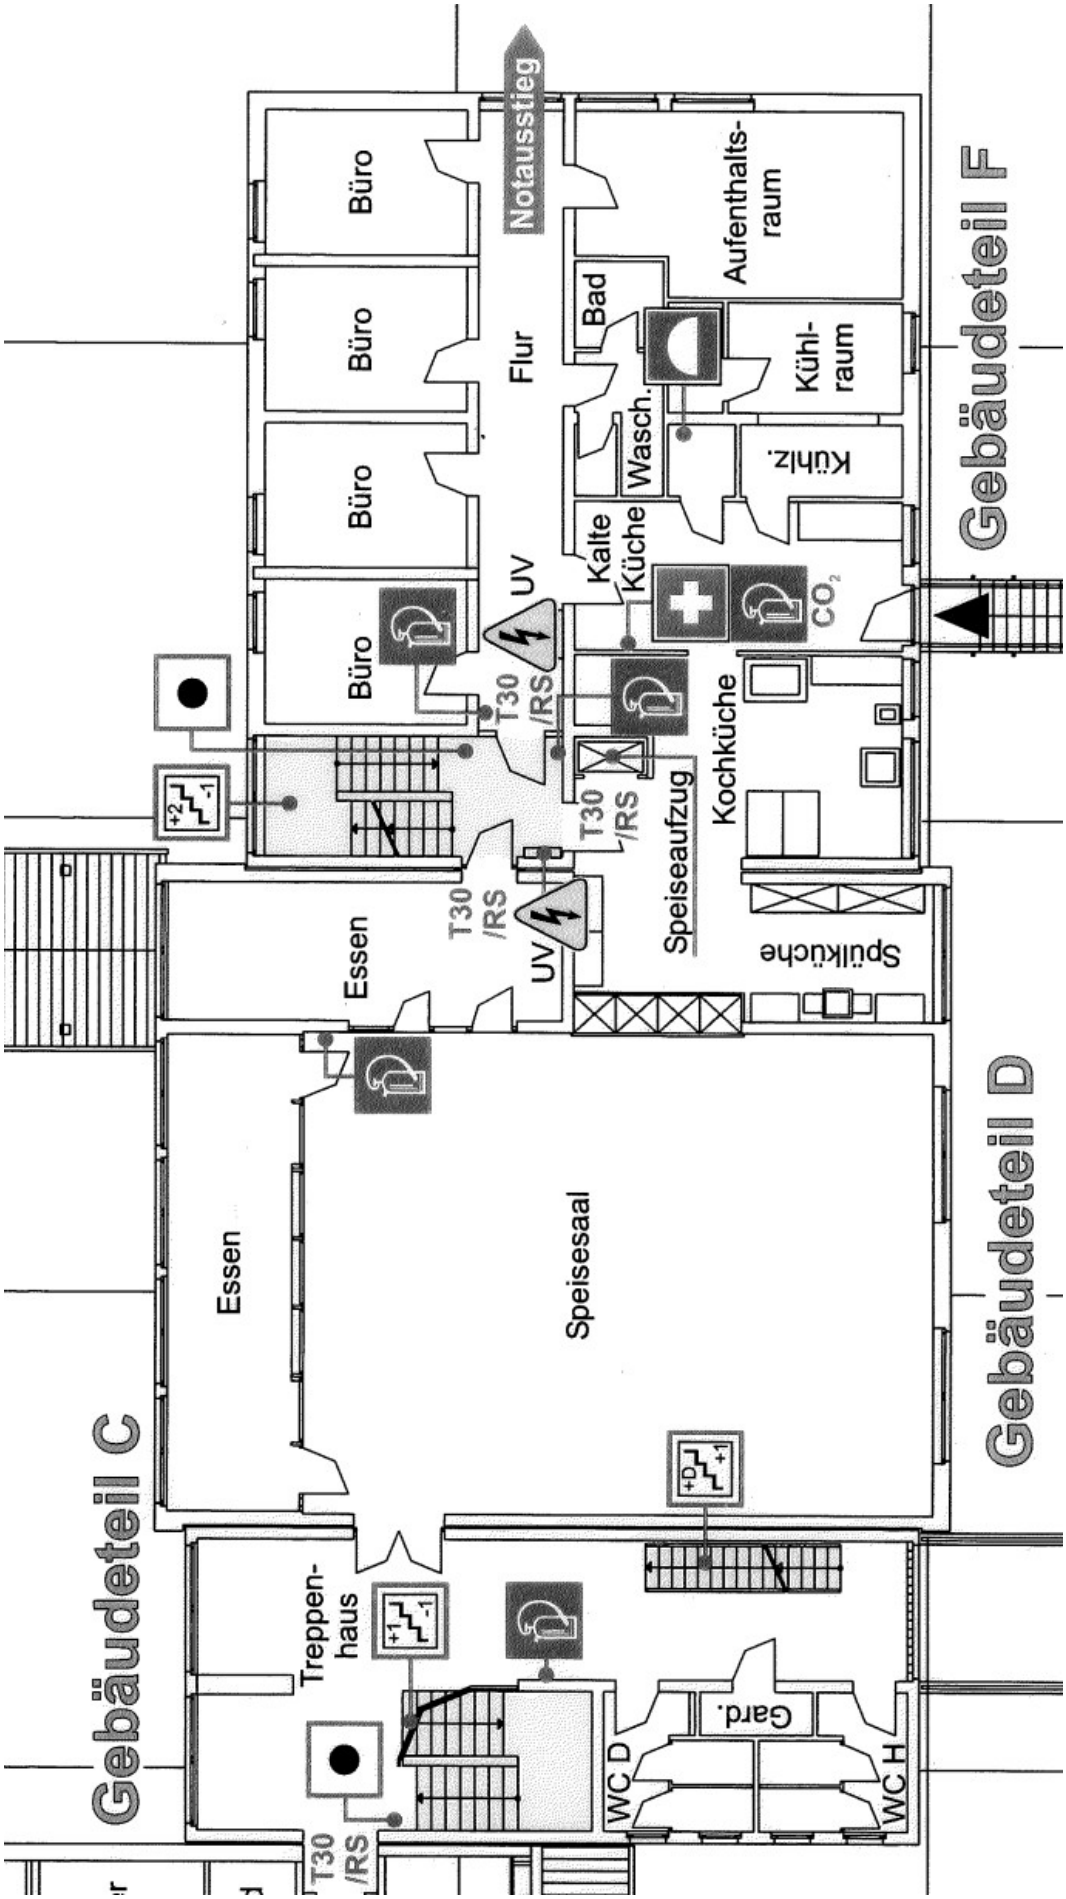
Gebäudeteil C
Gebäudeteil D
Gebäudeteil F
Notausstieg
Büro
Büro
Büro
Büro
Flur
Bad
Wasch.
Aufenthalts-
raum
Kühl-
raum
Kühlz.
Kalte
Küche
UV
T30
/RS
T30
/RS
T30
/RS
UV
CO2
Kochküche
Speiseaufzug
Spülküche
Essen
Essen
Speisesaal
Treppen-
haus
T30
/RS
WC D
Gard.
WC H

Gebäude C-F, Dachgeschoss

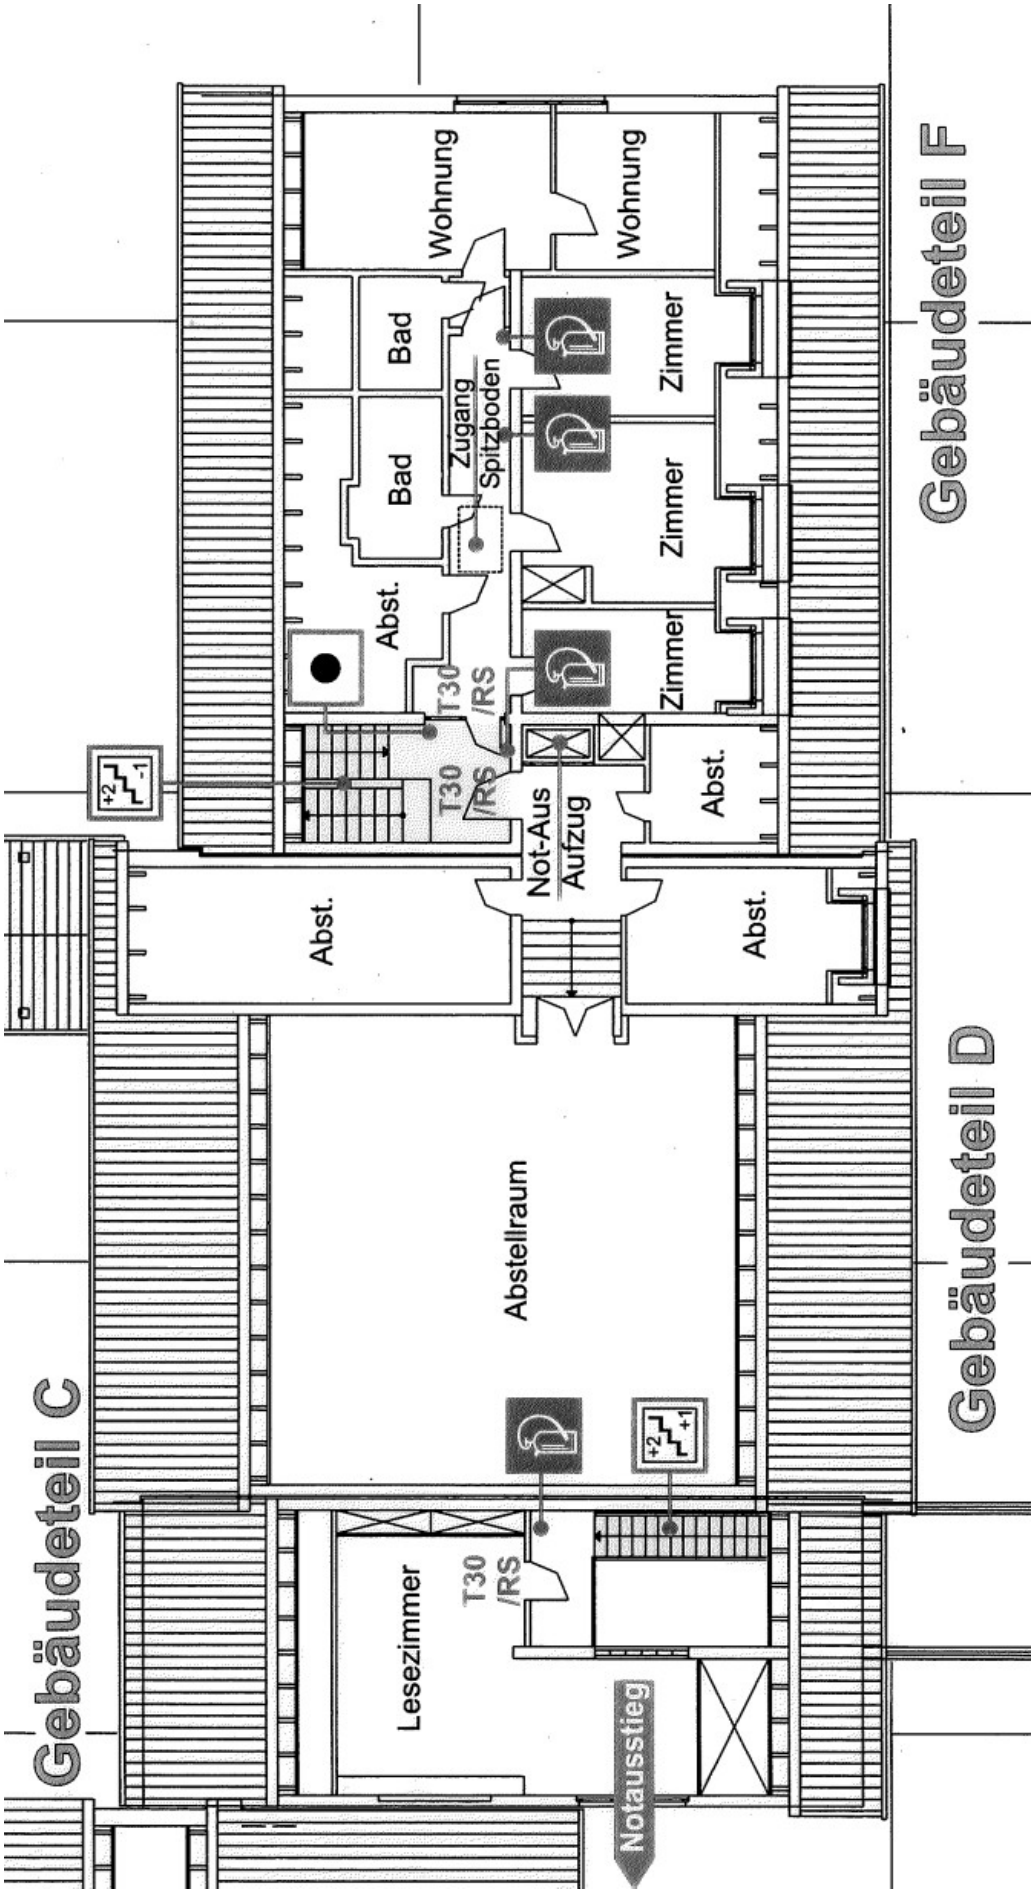

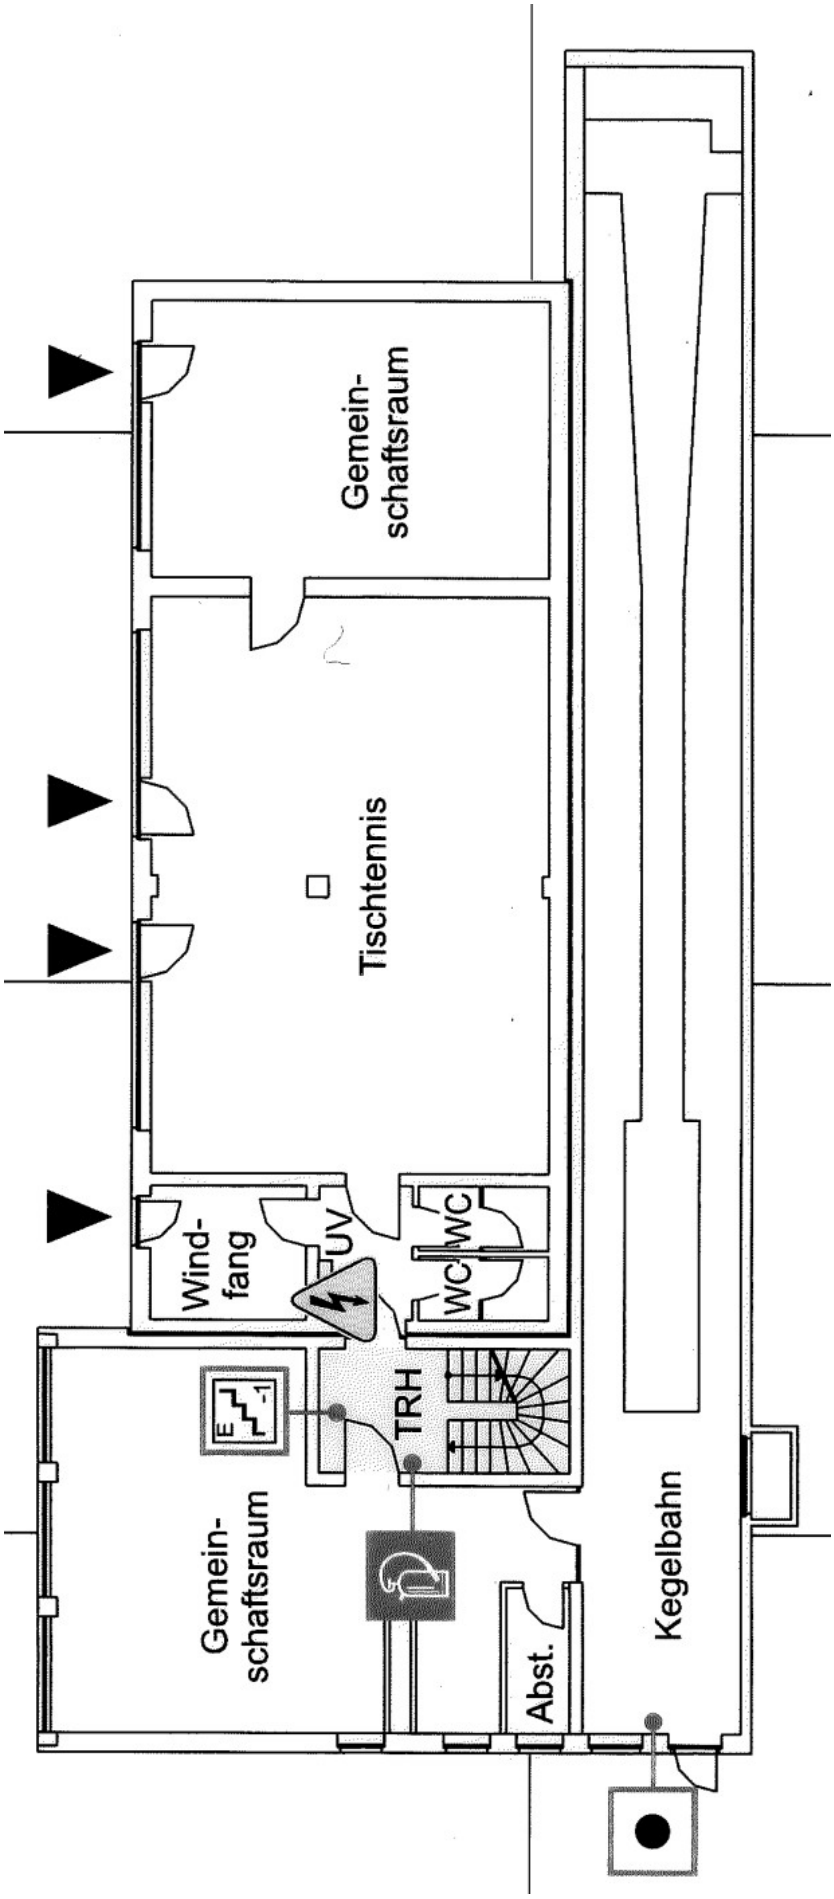
Gemein-
schaftsraum
Tischtennis
Wind-
fang
UV
WC
WC
TRH
Gemein-
schaftsraum
Abst.
Kegelbahn

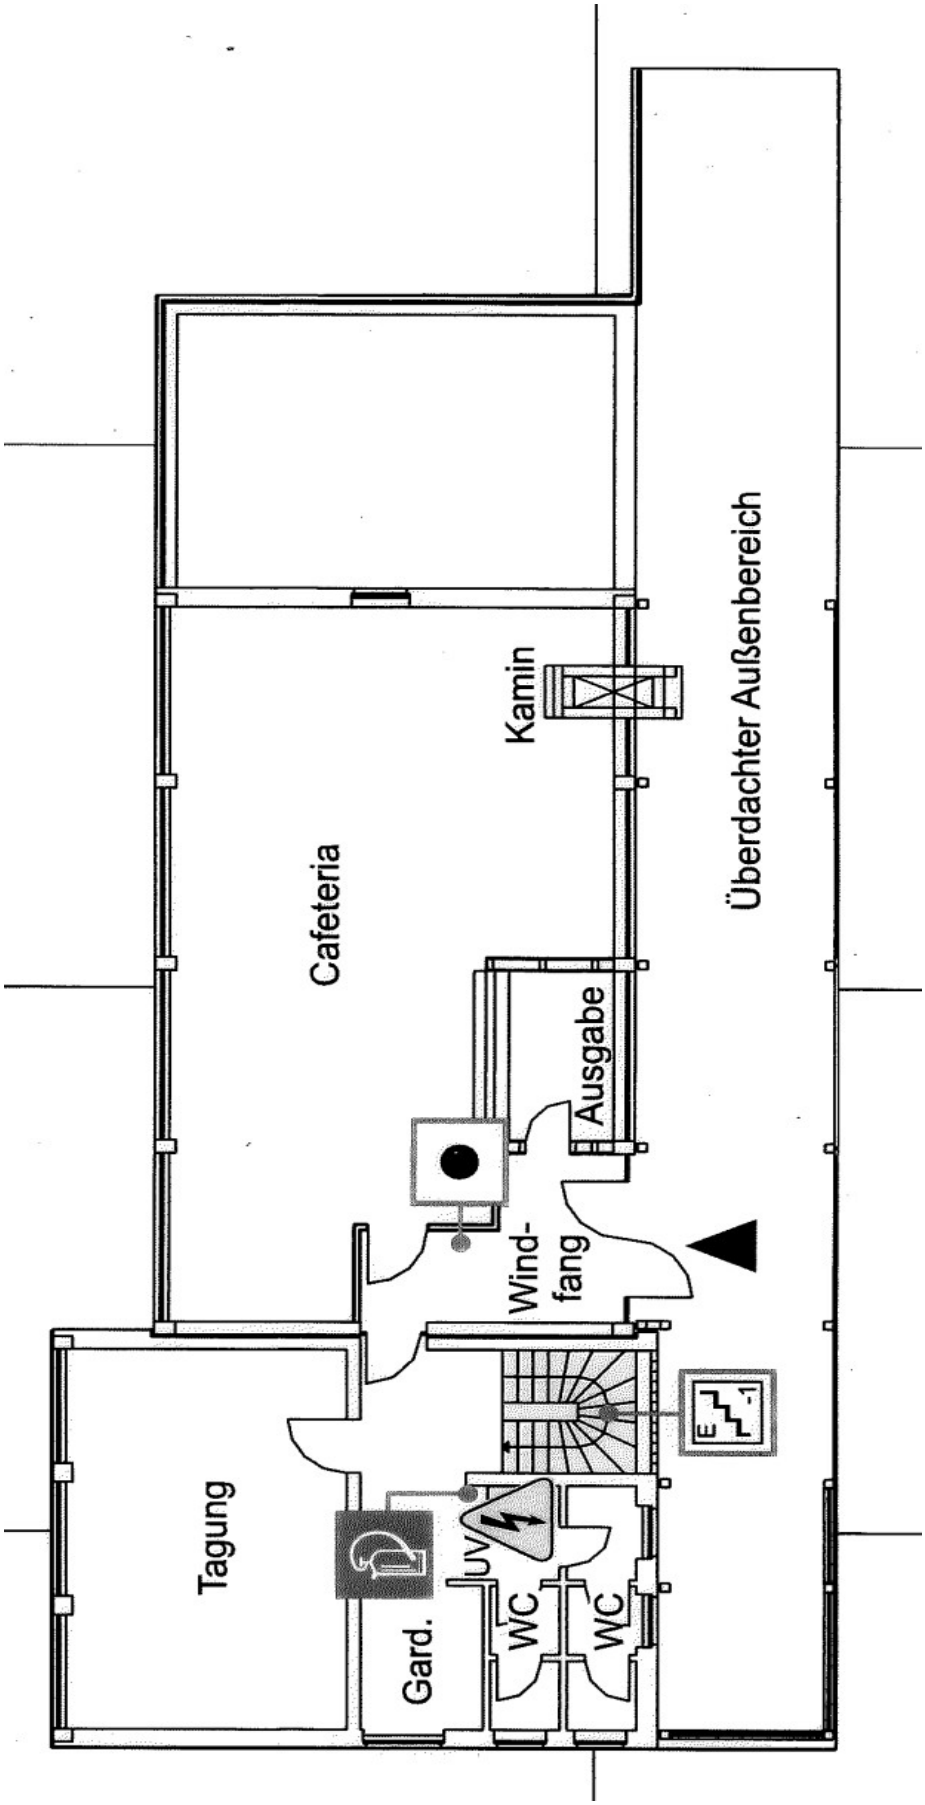
Tagung
Gard.
UV
WC
WC
Wind-
fang
Ausgabe
Cafeteria
Kamin
Überdachter Außenbereich
E
-1
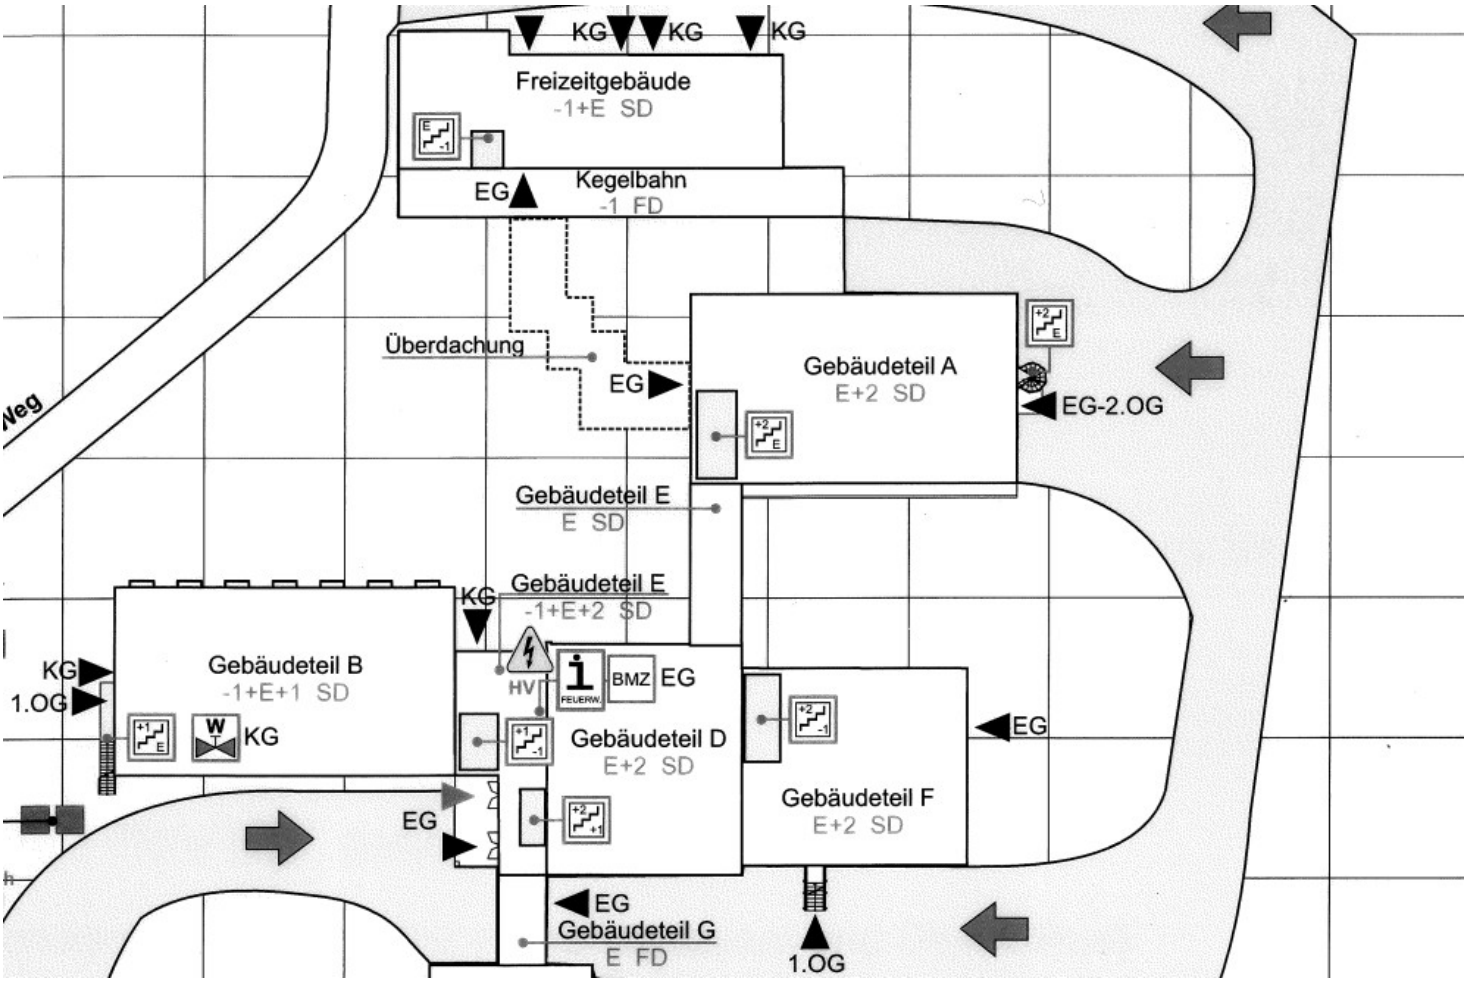
Übersichtsplan