




Erstellt am 22.02.2024

Gemarkung: Sassnitz (13 3138)
Flur: 1
Flurstück: 104/2

Gemeinde: Sassnitz, Stadt (13 0 73 080)
Landkreis Vorpommern-Rügen
Lage: Ringstr. 7

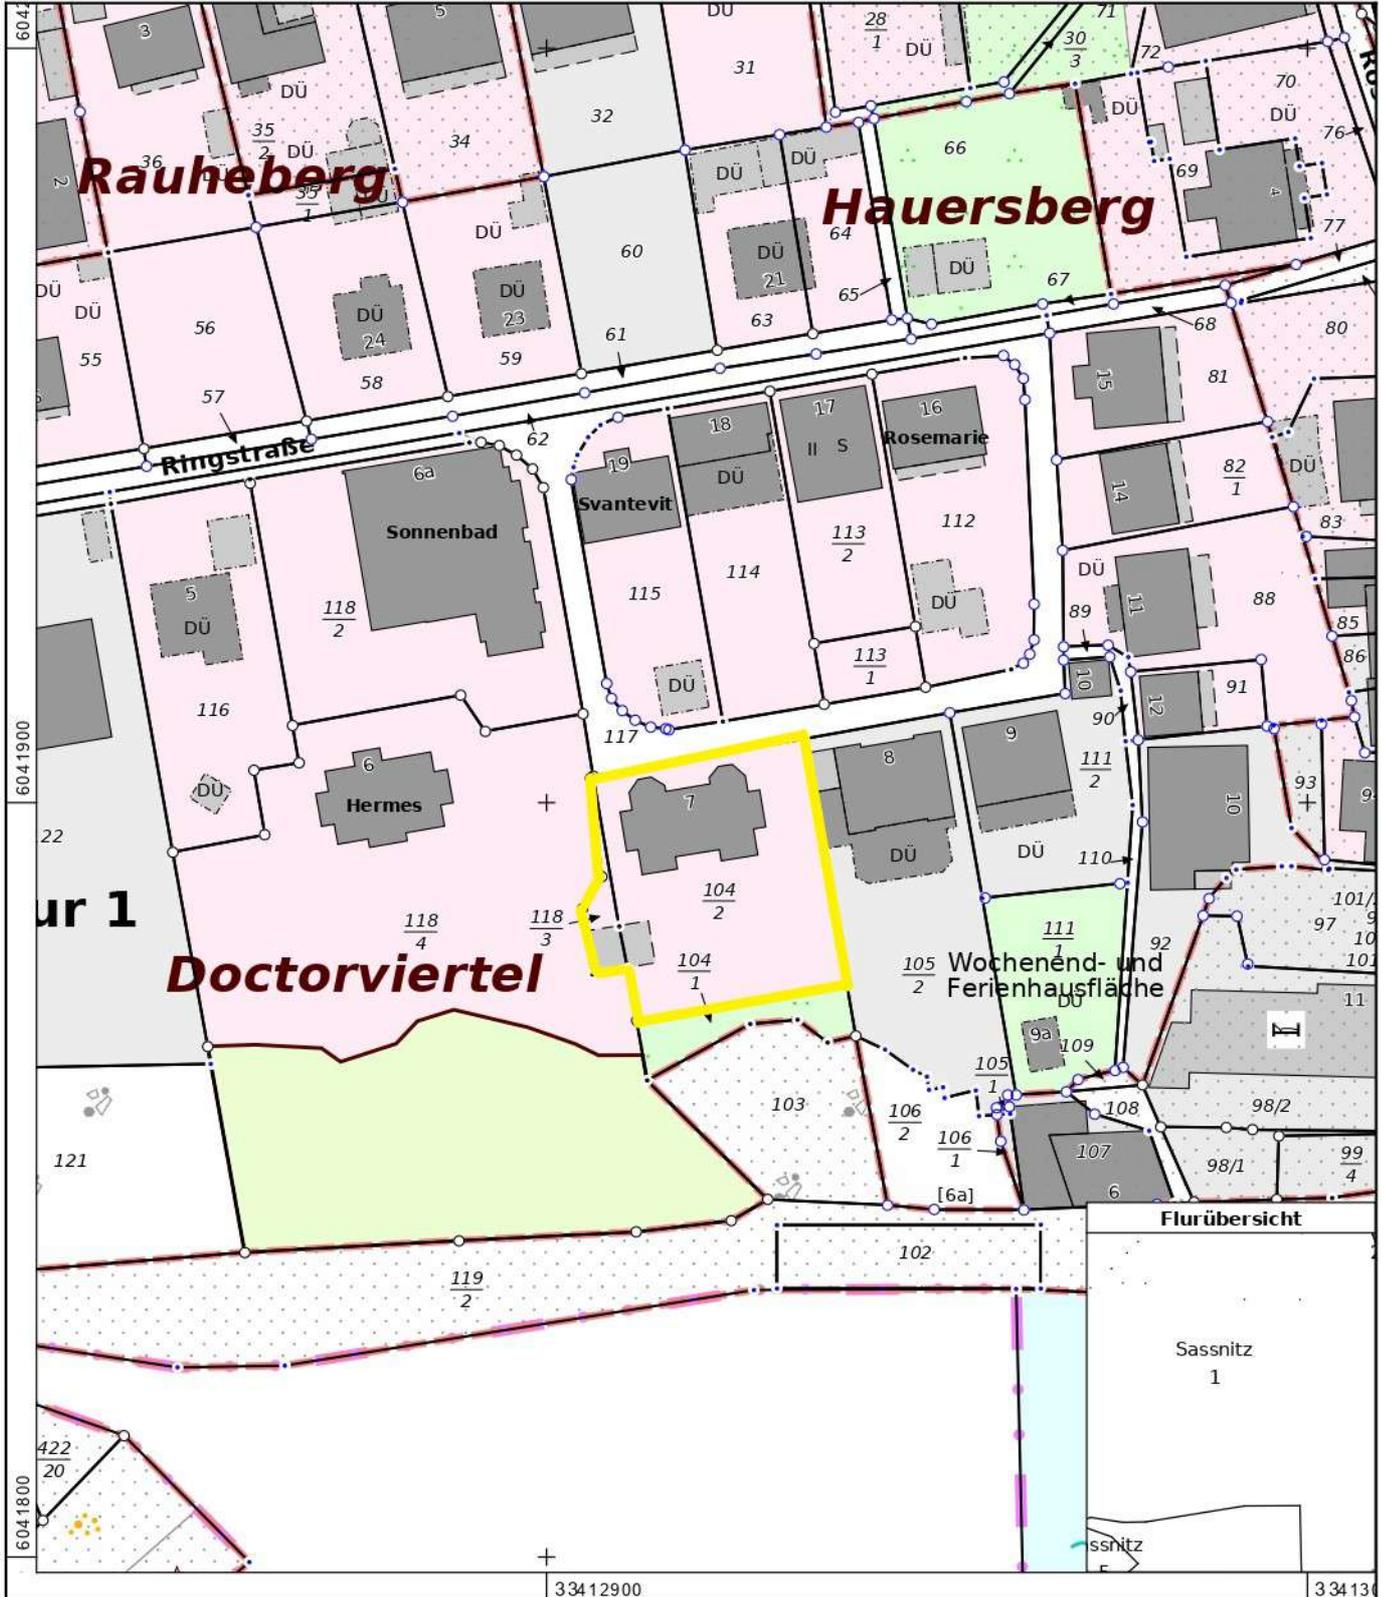

MV3858
0 10 20 30 Meter
Maßstab 1:1000

© Vermessungs- und Geoinformationsbehörden Mecklenburg-Vorpommern
Vervielfältigung, Weiterverarbeitung, Umwandlung, Weitergabe an Dritte oder Veröffentlichung bedarf der Zustimmung der zuständigen Vermessungs- und Geoinformationsbehörde. Davon ausgenommen sind Verwendungen zu innerdienstlichen Zwecken oder zum eigenen, nicht gewerblichen Gebrauch (§ 34 Abs. 1 GeoVermG M-V).