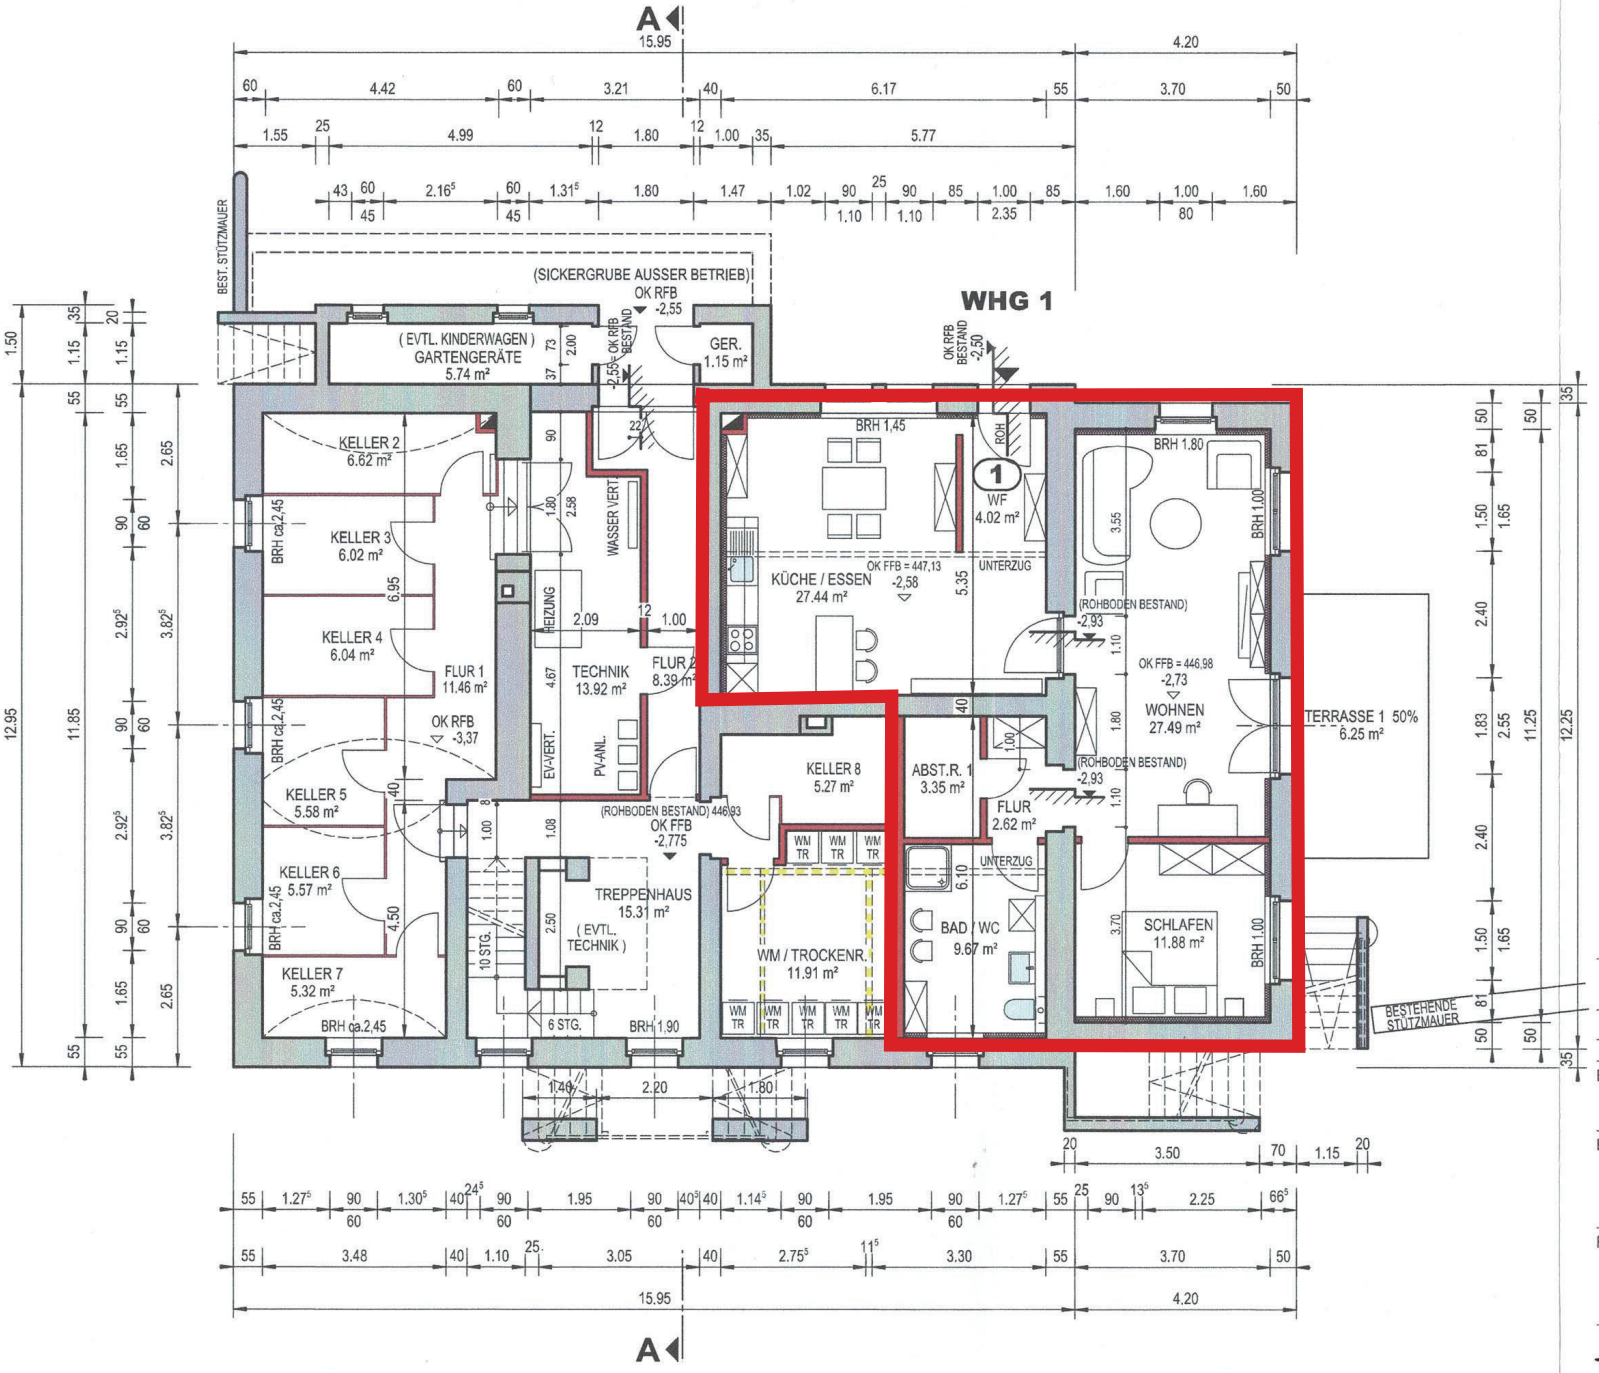

UNTERGESCHOSS

Legende

- BESTAND
- NEU
- ABBRUCH

ISOLATION AUSSENWÄNDE INNEN 10cm

OK FFB UG -2,775 = 446,93 NN (BESTAND)

ALLE FLÄCHENANGABEN SIND OHNE ABZUG !

BAUANTRAG

	Plannr.:	100/01
Baugrundstück:	79594	INZLINGEN
	WAIDHOF	1
	Flurst.	163/5
Bauherr:	FRIEDRICHS,KIMBERLY u.MICHAEL	
	WAIDHOF	1
	79594	INZLINGEN
Unterschrift:		
Planverfasser:	LEONHARDT,	HANS-PETER
	BLUMENACKER	32
	79594	INZLINGEN
Unterschrift:	Hr. Leonhardt	

UNTERGESCHOSS

Maßstab:	1:100	Datum:	09-12-22
Format:	A3	gezeichnet:	MR