


NORDEN

VORHANDENE NACHBARBEBAUUNG

VORHANDENE NACHBARBEBAUUNG

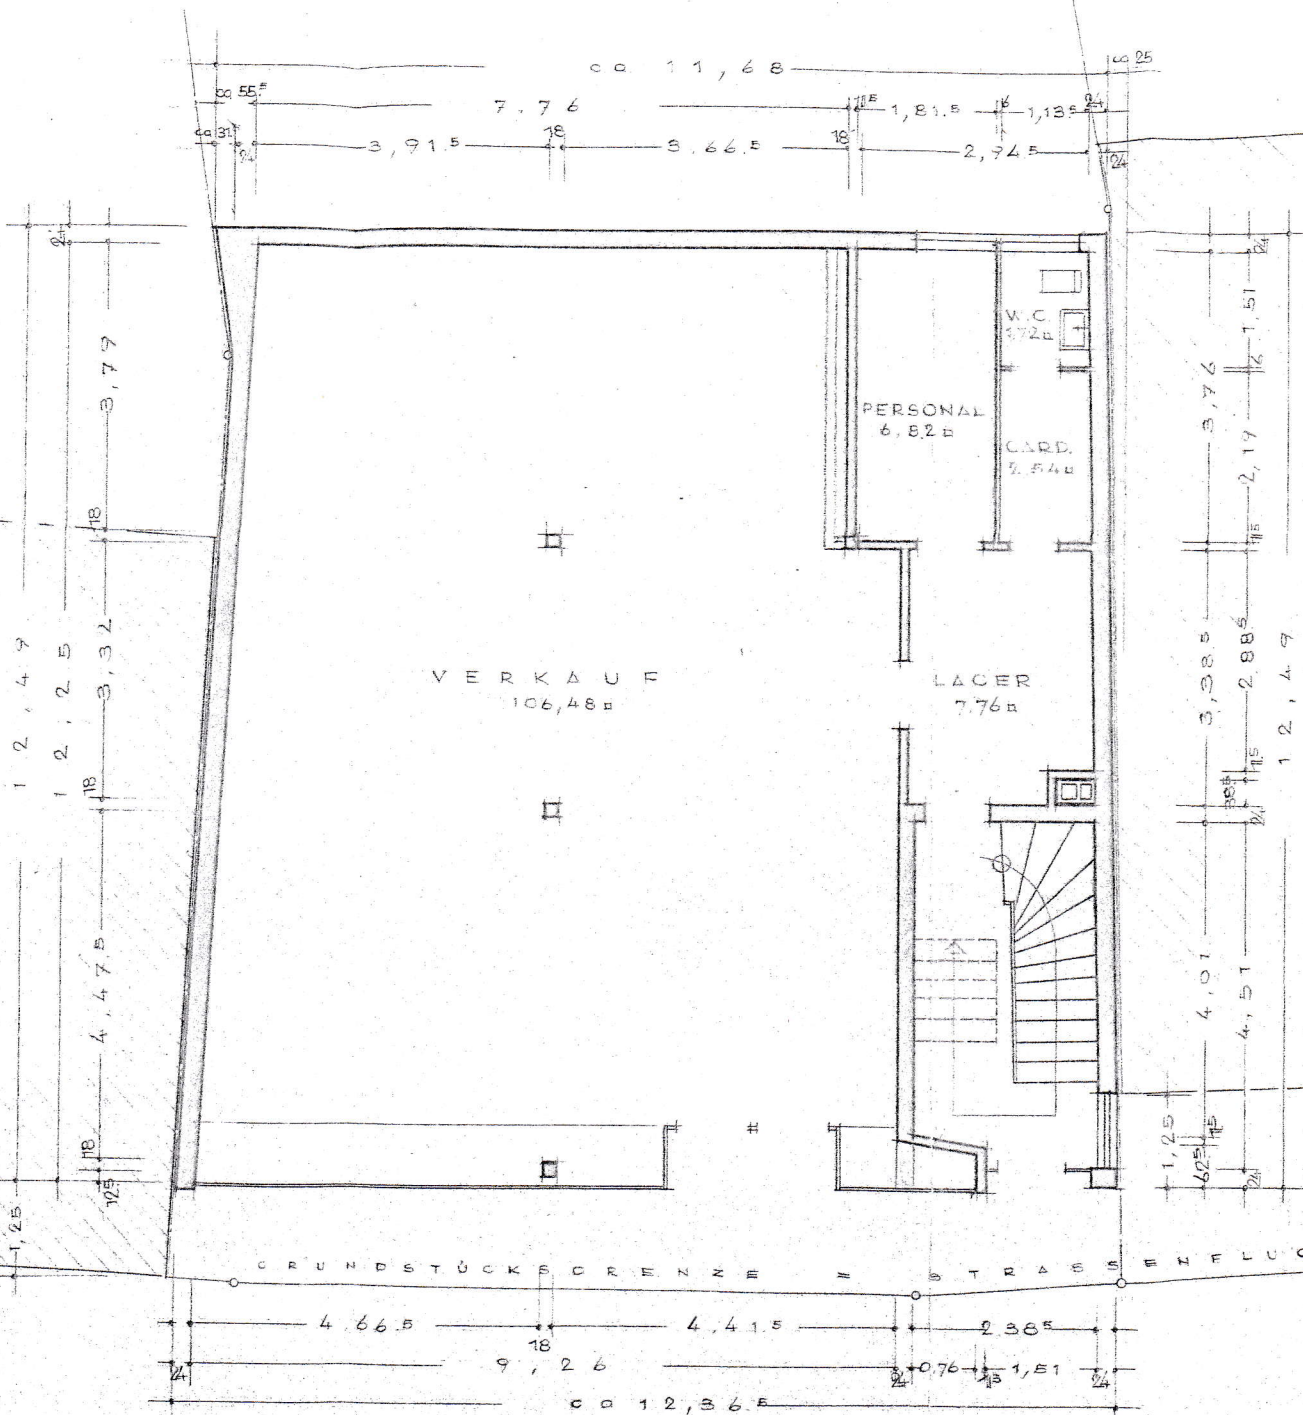

ANDREAS-BRÄM-STR
ERDGESCHOSS