



1. OG links

Rehstraße 38, 58089 Hagen

GESAMTFLÄCHE: 72.09 m² • WOHNFLÄCHE: 72.09 m² • STOCKWERKE: 1 • RÄUME: 4

▼ 1. Stock

GESAMTFLÄCHE: 72.09 m² • WOHNFLÄCHE: 72.09 m² • RÄUME: 4

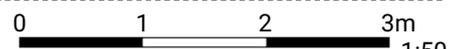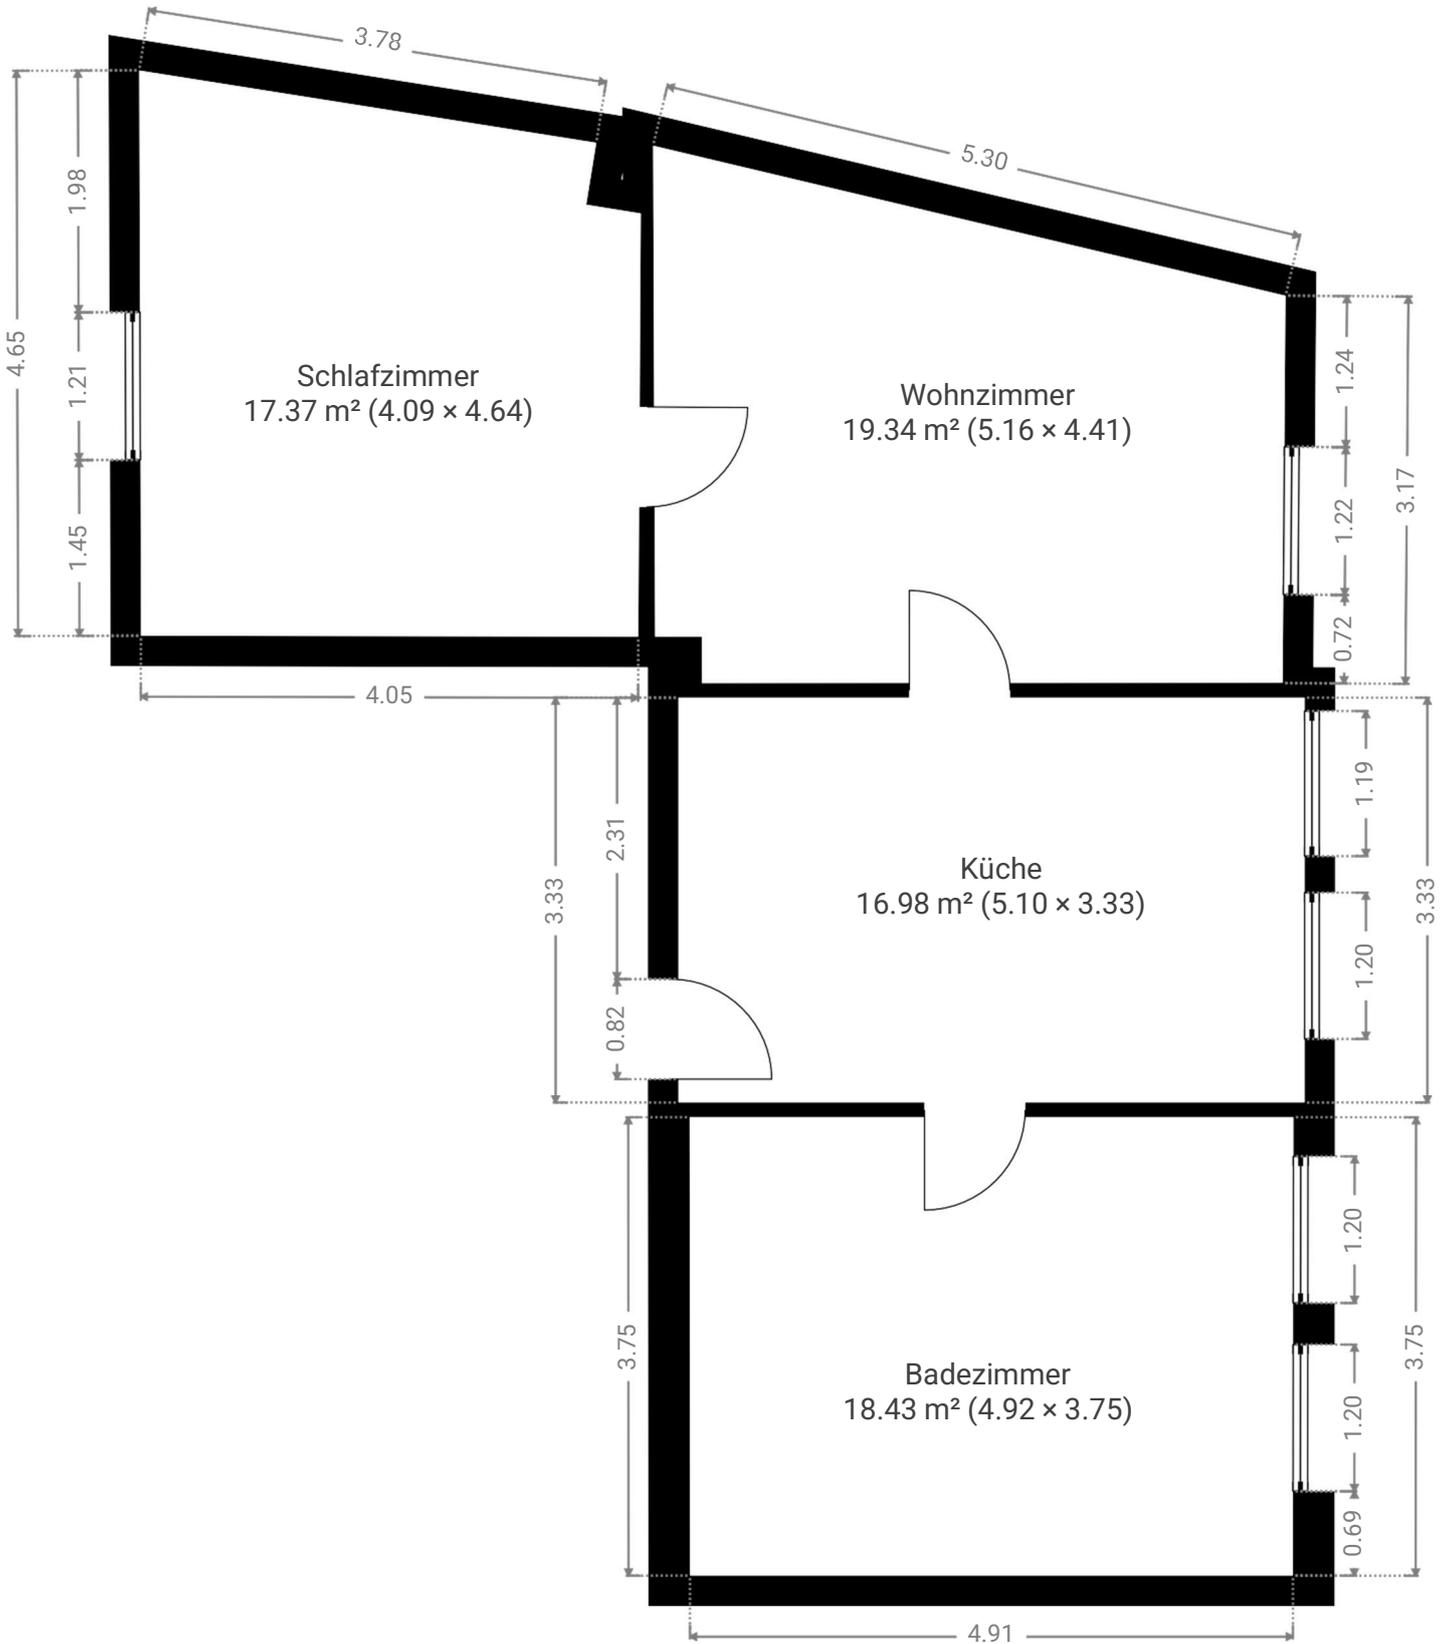

1:50