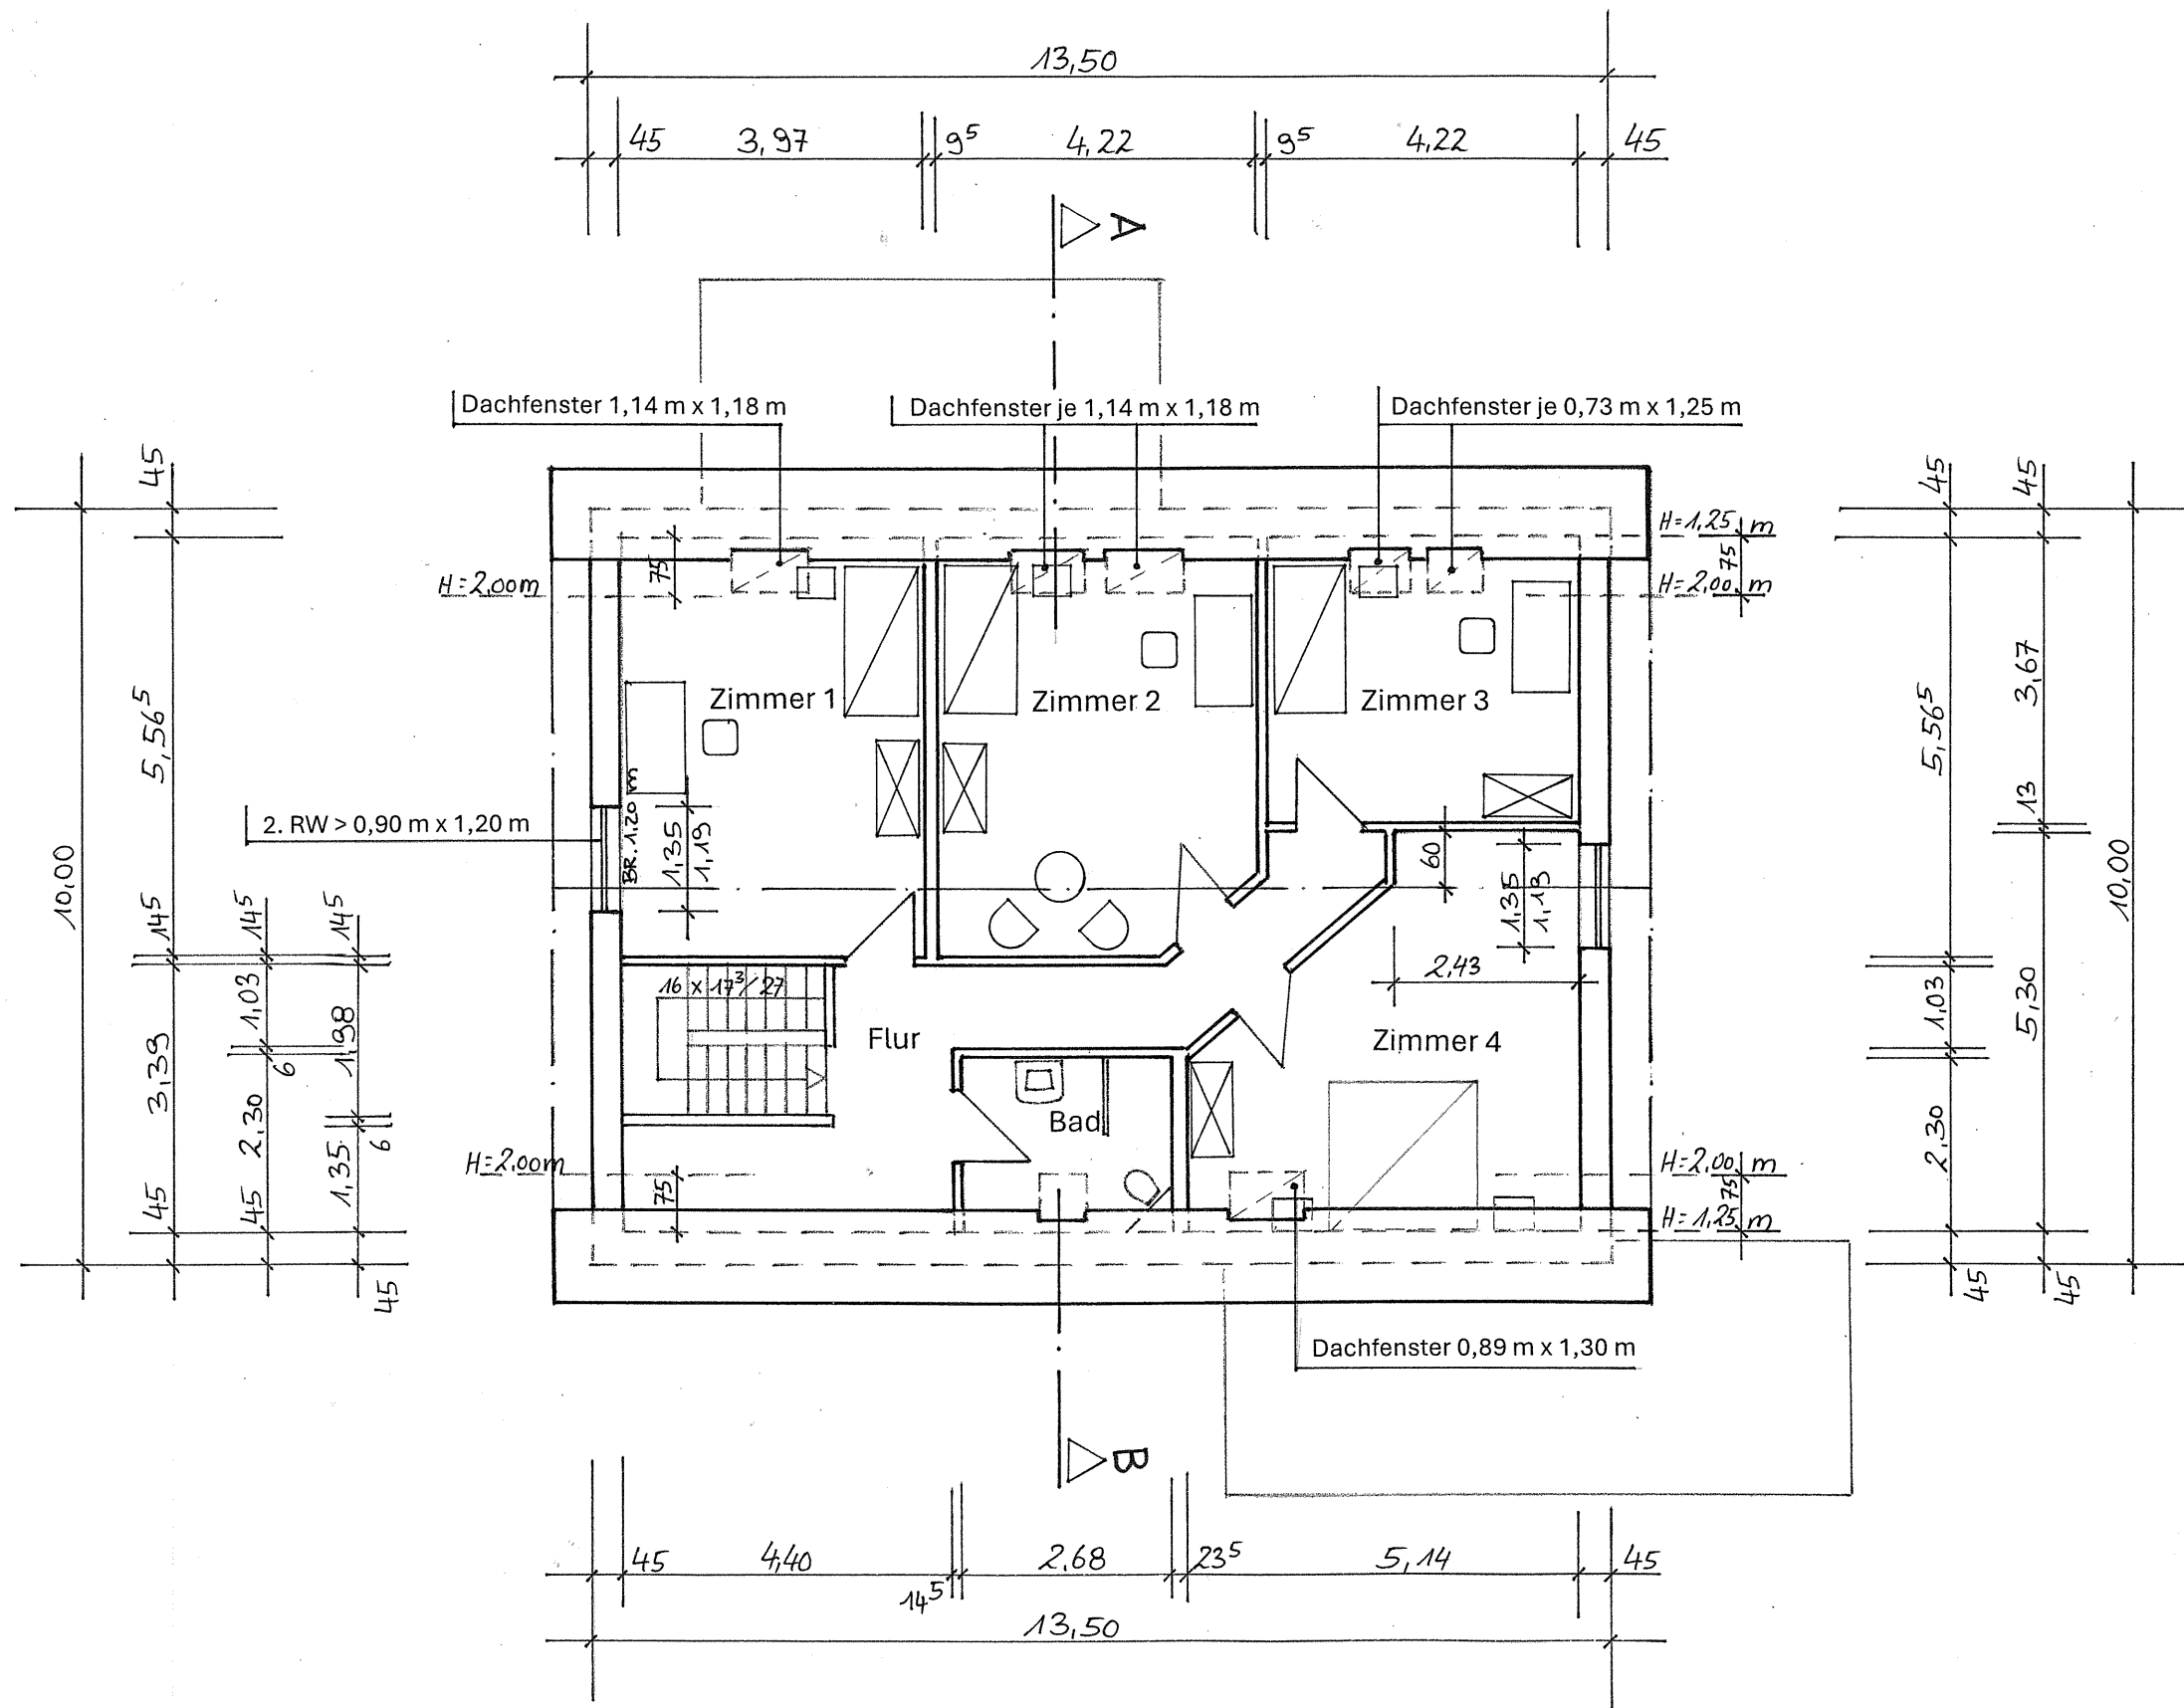


BAUZEICHNUNG Dachgeschoss

Nachträglicher Ausbau im Dachgeschoss
des Einfamilienwohnhauses
für Herrn Artion Nuredini in 47533 Kleve,
Gabriele-Münter-Straße 40

47533 Kleve-Bimmen, den 10.07.2025

Der Bauherr:

Die Entwurfsverfasserin:

Der Bauvorlageberechtigte:

