



Erdgeschoss M 1:100

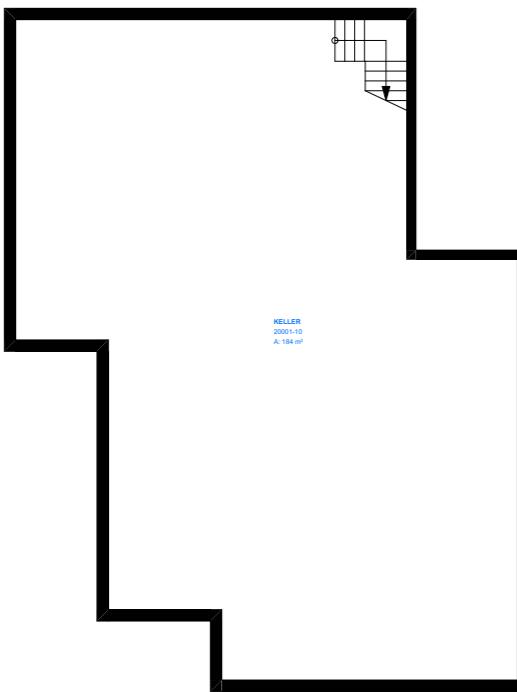

Kellergeschoss M 1:200

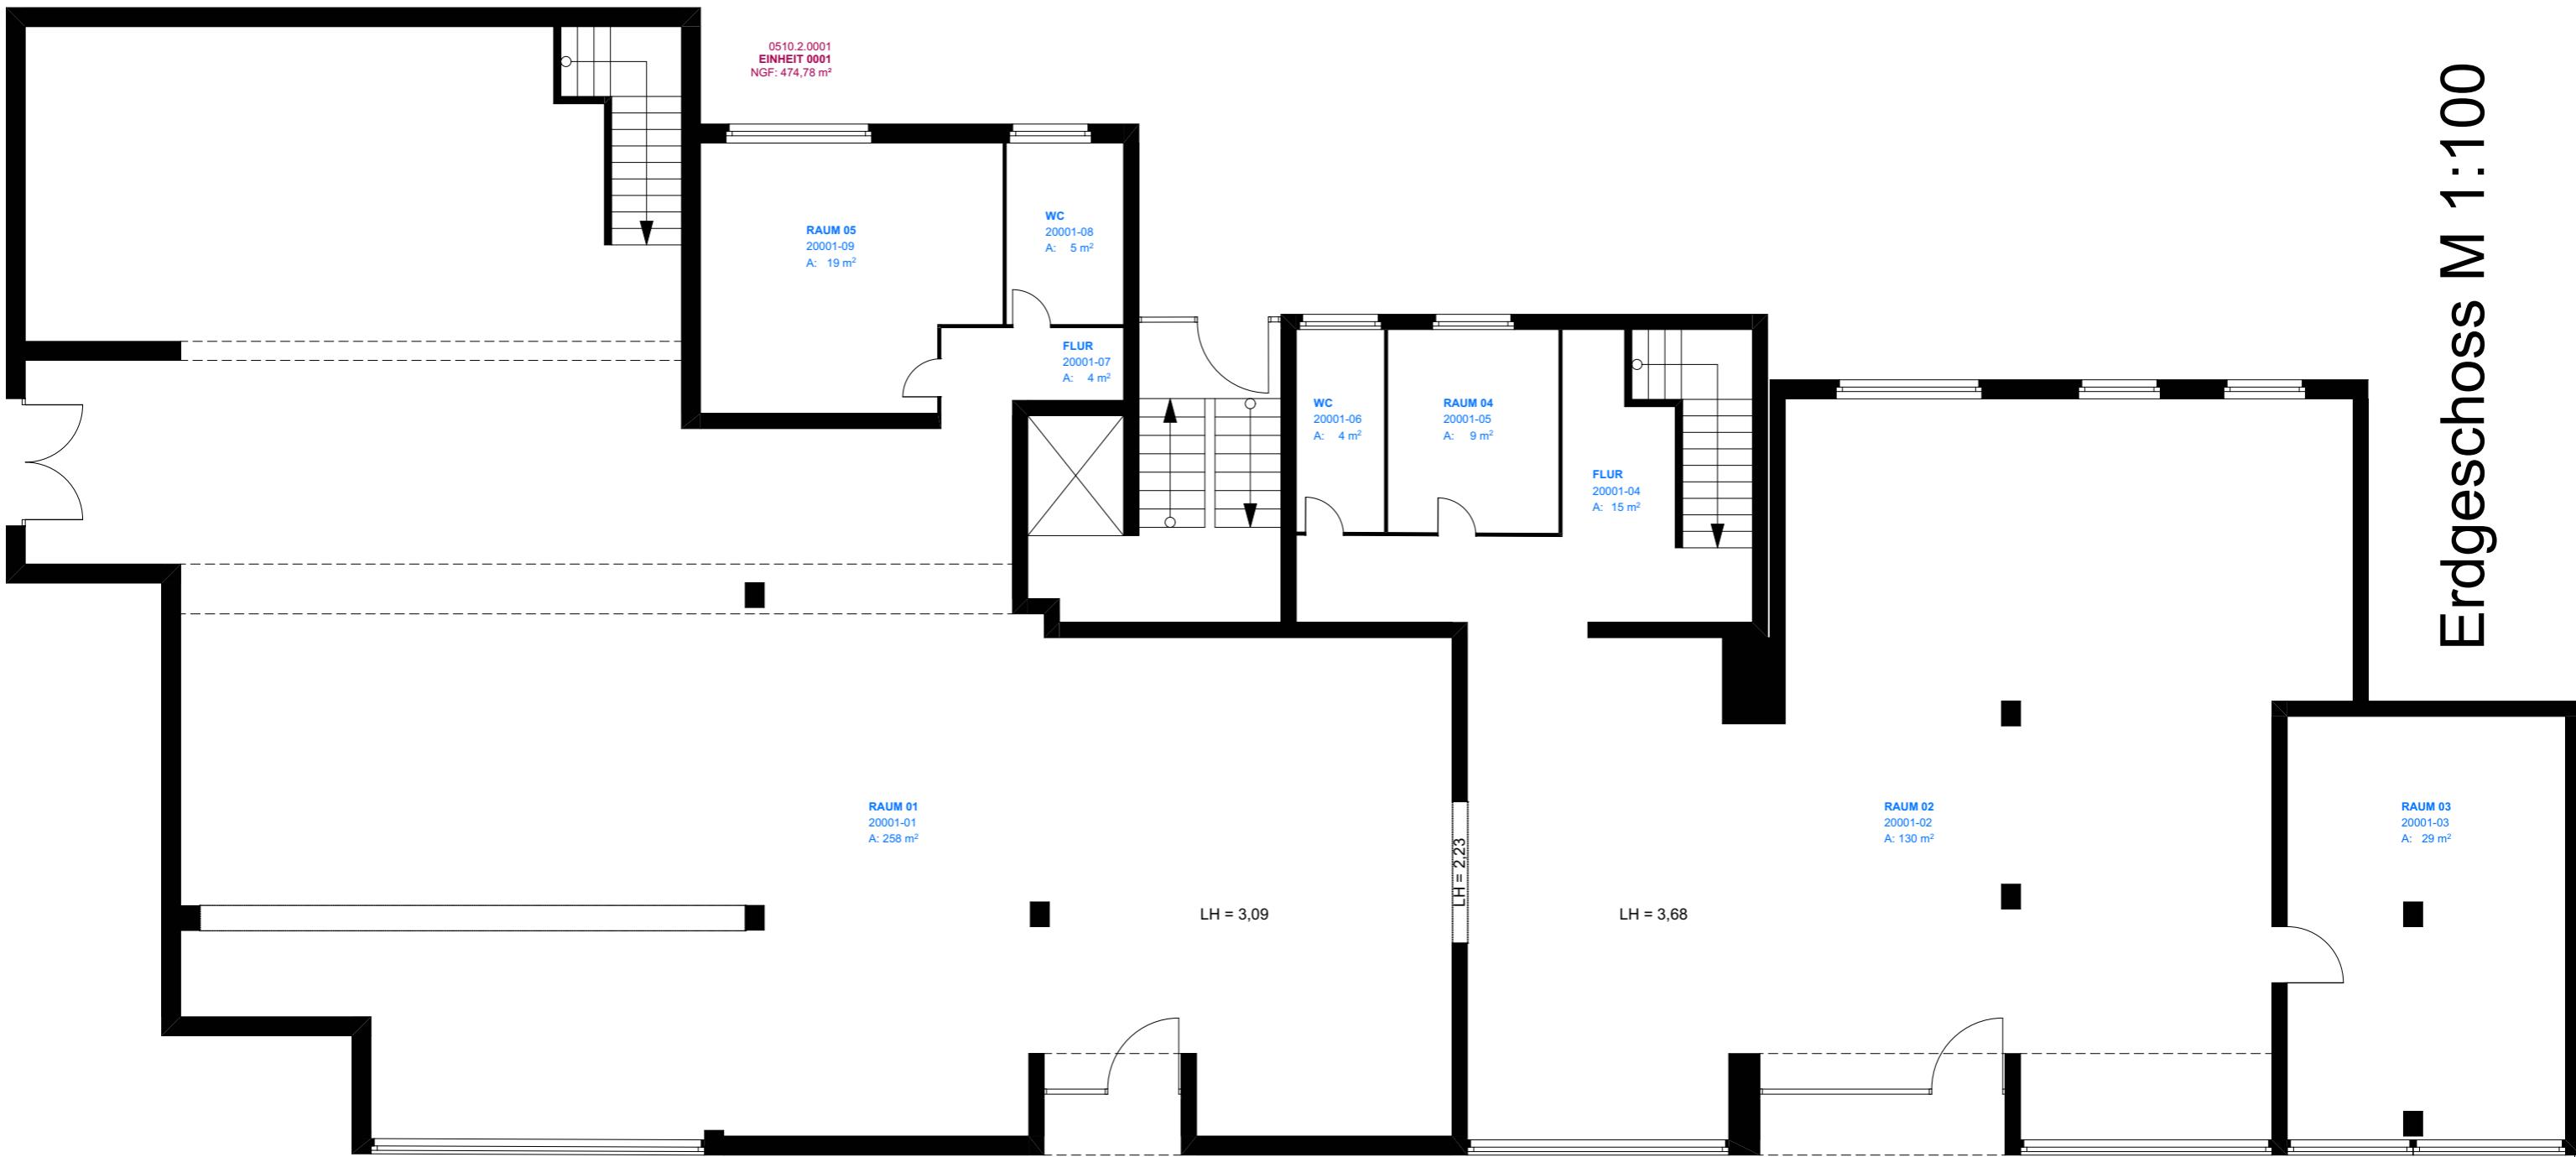

Alle Öffnungs- und Brüstungshöhen beziehen sich auf OKF.
Annähernd wirklichkeitsgetreue Dokumentation des Baubestandes.
Angaben von Maßen, Flächen und Ausstattung ohne Gewähr.

Objekt	Siedlung Alt-Reinickendorf Alt-Reinickendorf 30 13407 Berlin	510
--------	--	-----

Zeichnungsinhalt	Blattformat 420x297 DIN A3
Erdgeschoss, links	Maßstab 1:100
0510.2.0001	Index 01



1892 Berliner Bau- und Wohnungsgenossenschaft von 1892 eG
Knobelsdorffstraße 96, 14050 Berlin
Telefon 030 / 30 302-0
Telefax 030 / 30 302-165
E-Mail 1892@1892.de

Plannummer	G0510ALT_30AGXX.pln
------------	---------------------