


Stadtkassel, 2. Magistrate  
 31.05.99 0810/99  
 Für den Bauherrn

**Genehmigt**  
 nach Maßgaben des  
 Bauordnungs-ges.  
 Stadt Kassel  
 - Amt für Bauordnung und Denkmalpflege -

<b>BAUENGABE</b> Vorhaben: <b>IC HOTEL KASSEL          UMBAU LADEN 445          IN BODENPLANE</b>		<b>DPL-ING.          JOACHIM KORELL          ARCHITECT</b> Stichbelegplatte 2 34292 Ahndorf Tel. 05609 - 804650 Fax 05609 - 804681	
Bauferr: <b>WIRTSCHAFTS &amp; FREITAG AG</b> Hochleistungs- und Projektmanagement Am Seidenweg 4/4 60439 Frankfurt am Main		Stand/Zeichn: <b>25.05.1999</b> Maßstab: <b>1:100</b>	
Blatt-Nr.: <b>2</b>		Blatt-Nr.: <b>2</b>	
Zeichnung-Gitter: <b>AS</b>		Zeichnung-Name: <b>PB</b>	



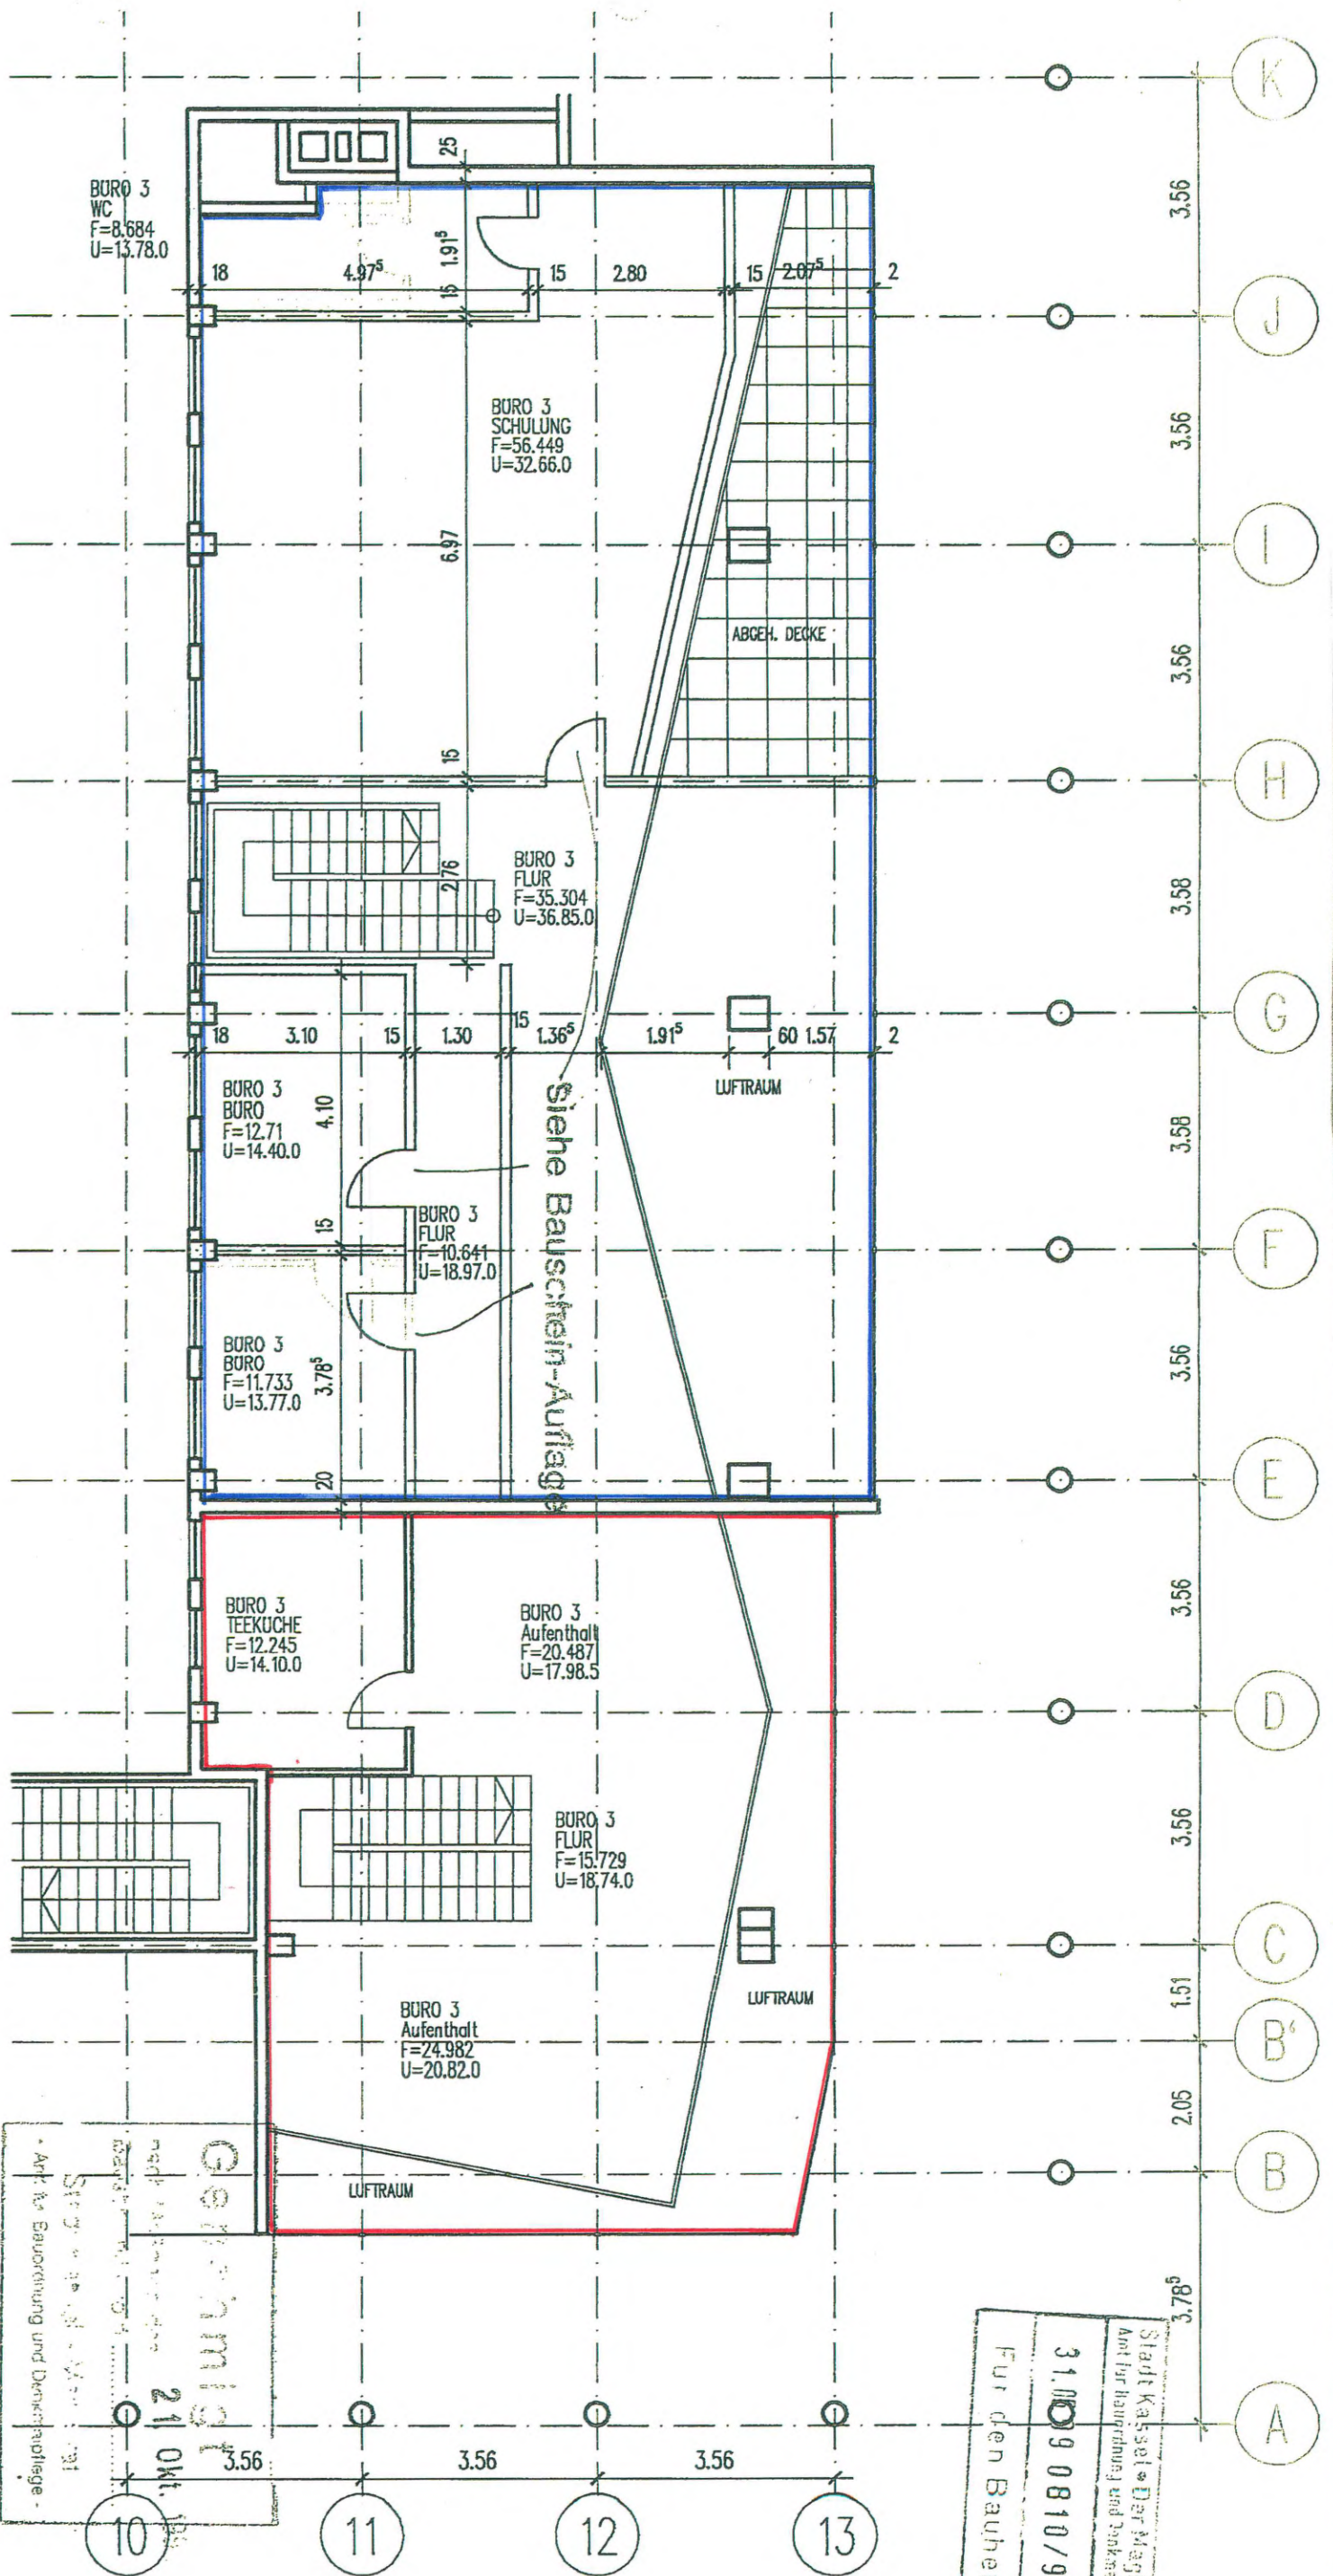

Gertsmist  
 21 Okt. 1998  
 nach Besichtigung des  
 Baugrundstückes  
 am 18.10.1998  
 Stempel  
 Art in Bauordnung und Dienstplafage

<b>Planart</b> <b>BAUENGABE</b>		<b>DIPLOM</b> <b>JOACHIM KORELL</b> <b>ARCHITECT</b>	
Vorhaben: <b>IC HOTEL KASSEL</b> <b>UMBAULADEN 4/6</b> <b>IN BÜROPALAUS</b>		Sitzbegehrte 2 34292 Ahndorf Tel. 05609 - 604650 Fax 05609 - 604651	
Baufirma: <b>WISS &amp; FREYTAG AG</b> Hochleistungsbau Projektgesellschaft Am Seidenweg 44 60528 Frankfurt am Main		Stand/Zeichn: <b>25.05.1999</b> Maßstab: <b>1:100</b>	
Plan: <b>EMPORE</b>		Blatt-Nr.: <b>3</b> Projekt-Nr.: <b>3</b>	
Zeichnung-Größe: <b>A3</b>		Kürzel: <b>PB</b> Zeichnungs-Nr.: 00000000000000000000	