



Schnitt S01

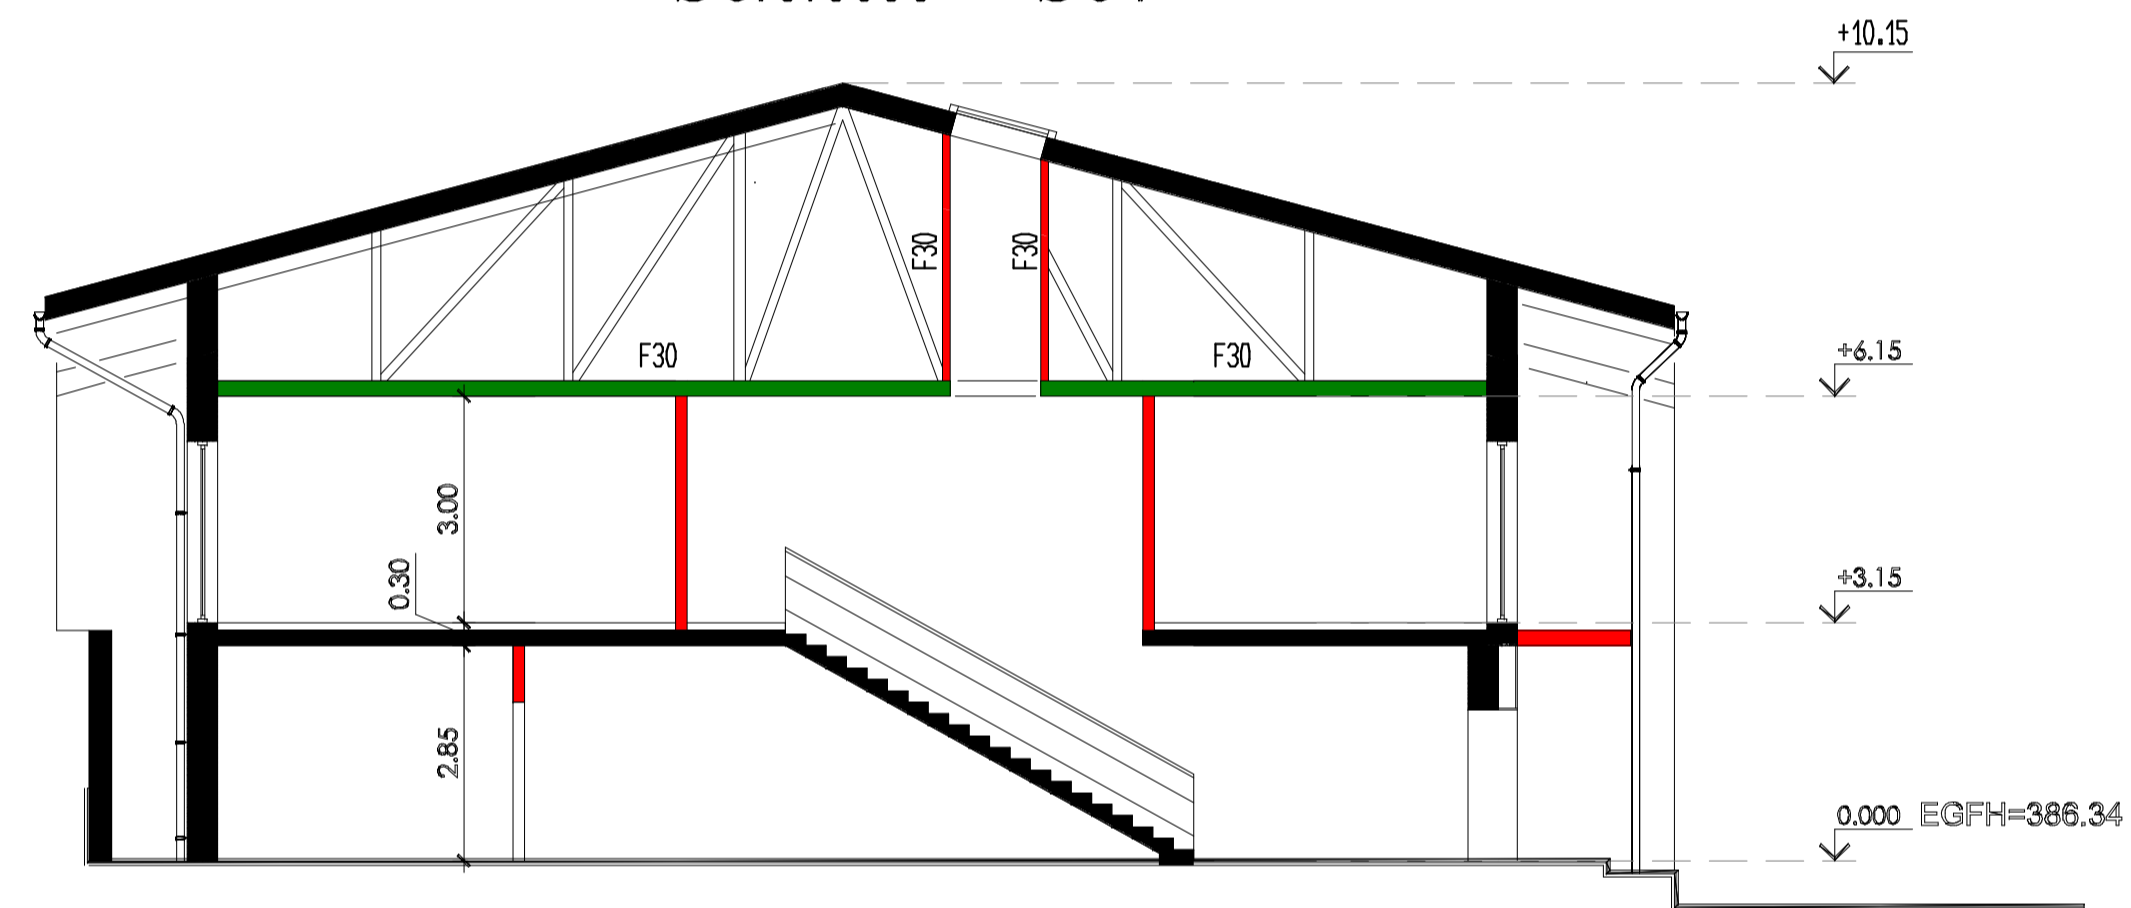

Schnitt S02

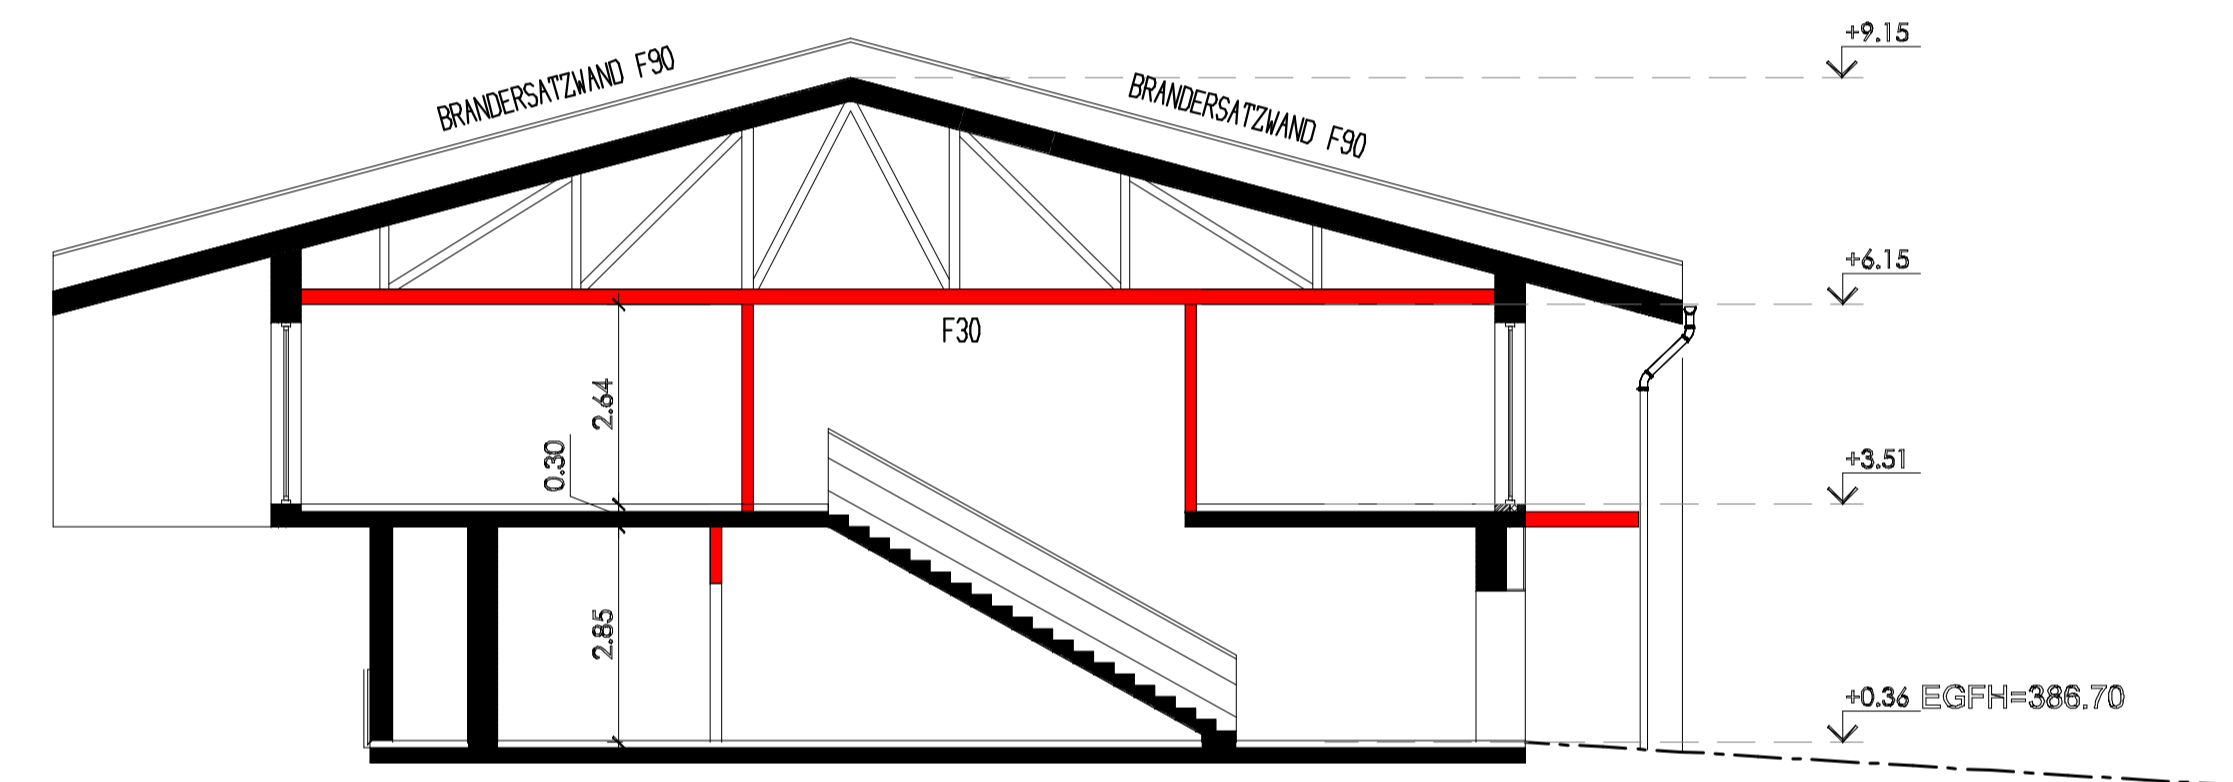

BAUVORHABEN:	UMNUTZUNG/ SANIERUNG VON BESTEHENDEM GEWERBEOBJEKT IN 21 WOHNUNGEN GLASHOFENERSTR. 9 74746 HÖPFINGEN FLST.NR. 4480/3z 13805/2
BAUHERR:	LYMA HANDELS UND CONSULTING GmbH VADIM TSHISCHESKIJ AM SCHLOSSBERG 11 74722 BUCHEN
ENTWURFSVERFASSER:	ALEXANDER SCHAIBLE B. ENG./ FH DAIMLERSTR. 3 74722 BUCHEN
BAUVORLAGENBERECHTIGTER / ENTWURFSVERFASSER:	PETER HAF DIPL. ING. (FH) ROSTOCKER STR. 7 74722 BUCHEN
BEZEICHNUNG:	SCHNITT S01, SCHNITT S02
MASSSTAB:	1:100
BUCHEN, DEN	
UNTERSCHRIFT BAUHERR:	UNTERSCHRIFT ENTWURFSVERFASSER: