


Ost

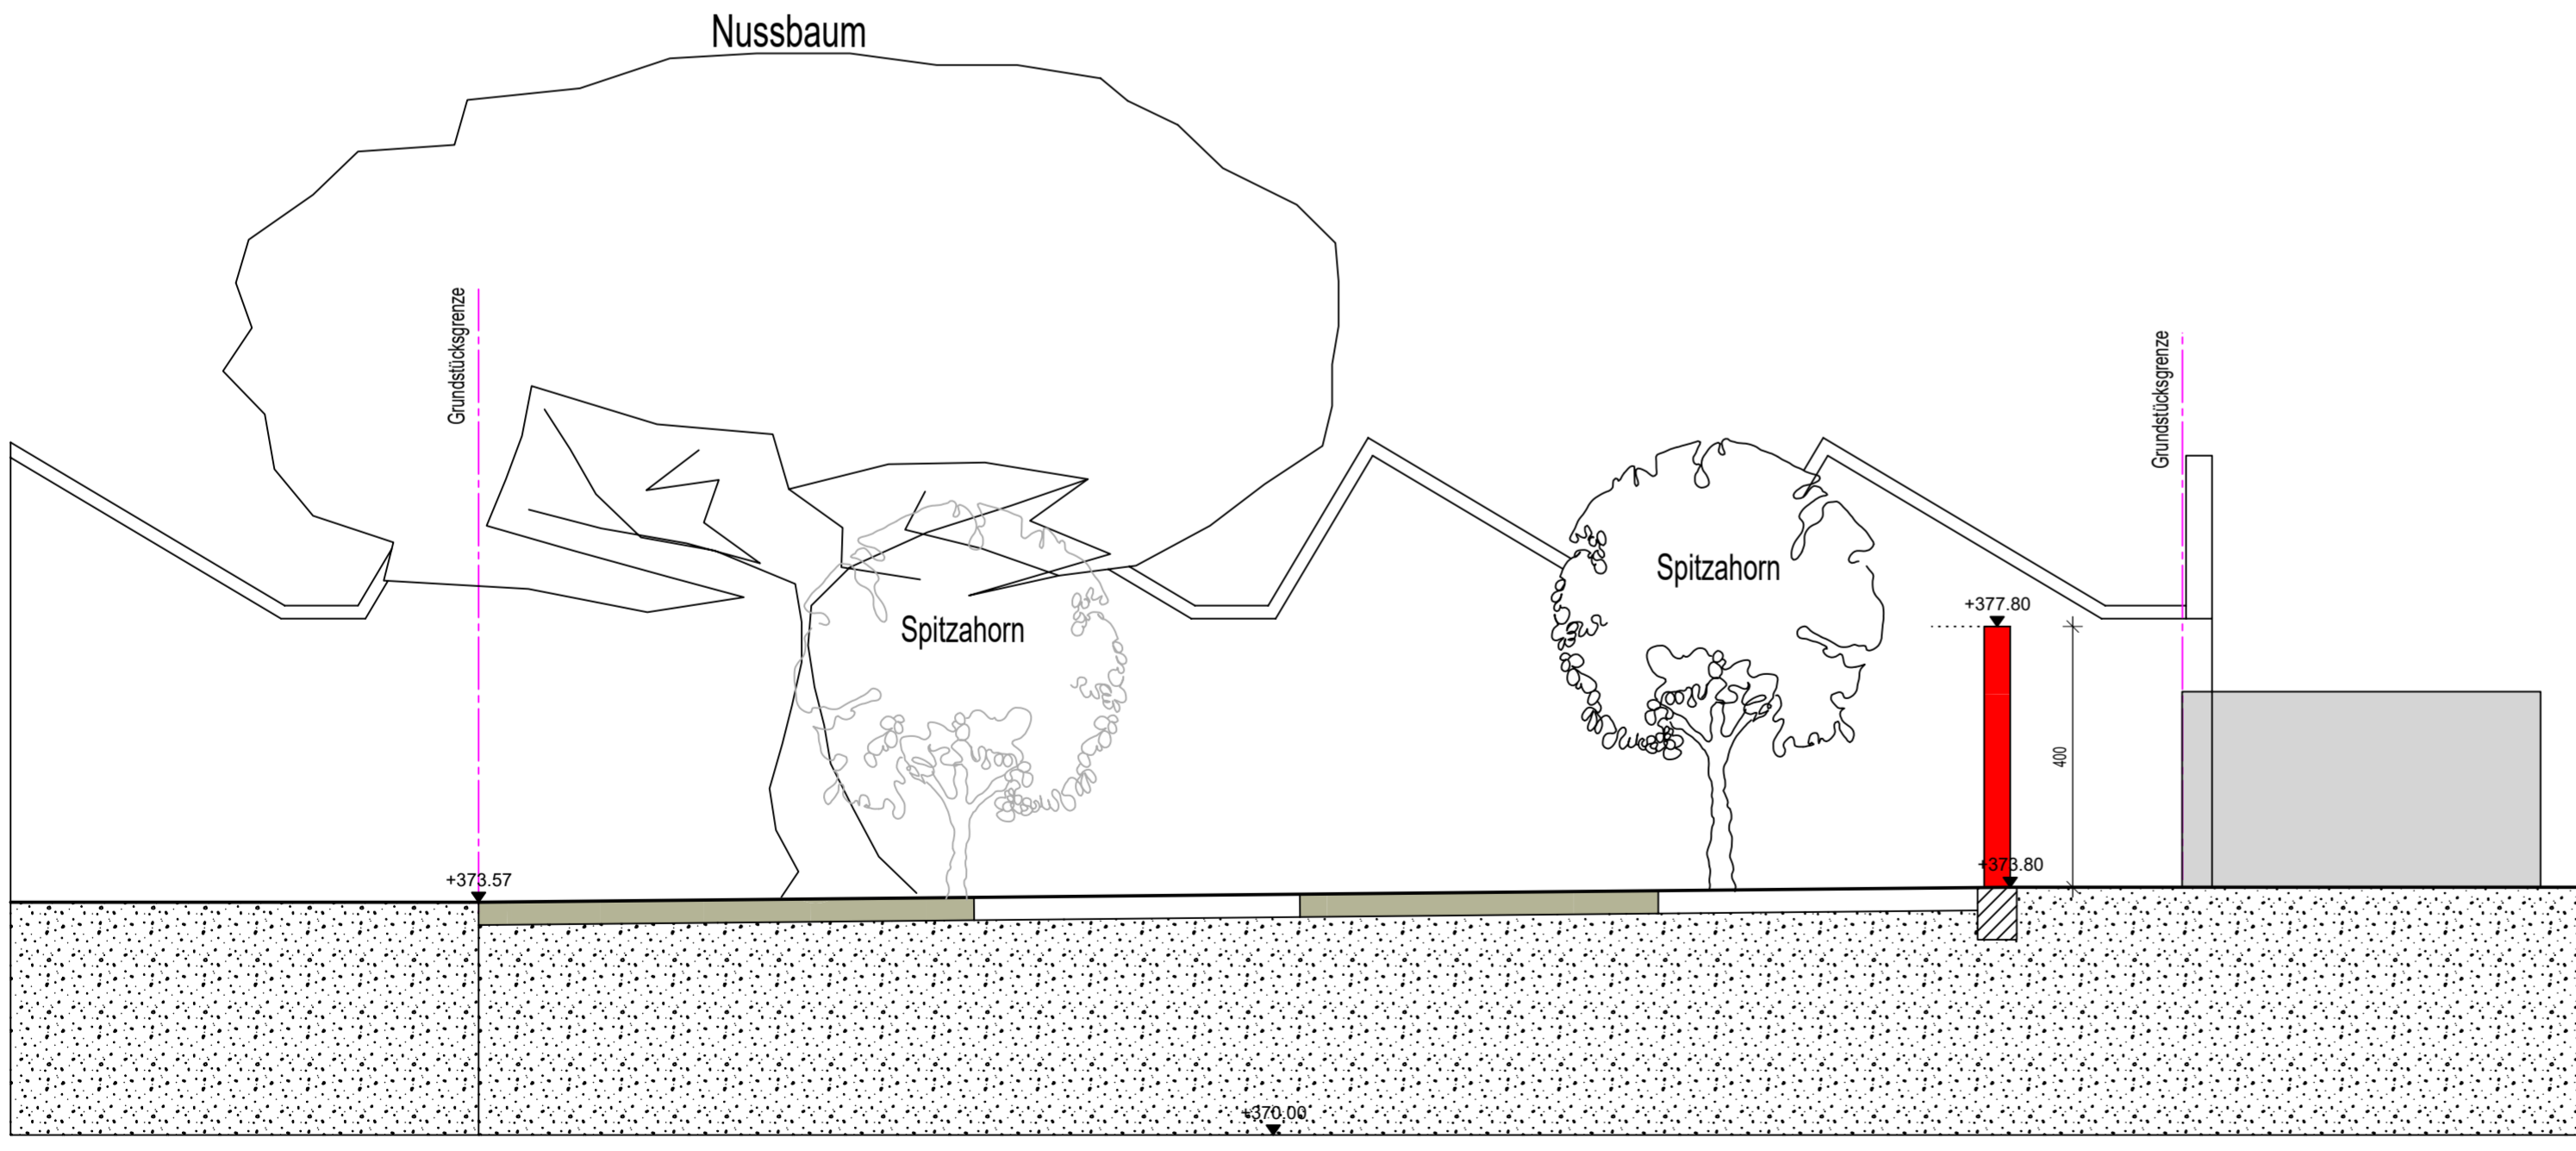

West

<p>Neubau Parkplätze Fa. Trumpf Varnbüler Straße 71229-Leonberg Höfingen</p>				
<p>4N Schwäbisch Grundstücks GmbH Buchfinkenweg 8 71229 Leonberg</p>				
<p>Ost+West Ansicht</p>				<p>M 1:100</p>
<p>20.11.2023 gefertigt</p>	<p>xx (TB...) CAD/TB</p>	<p>Werkplanung Planstufe</p>	<p>515 Projektnummer</p>	<p>204 Plannummer / Index</p>
<p>Bernhard Bruchmann Freier Architekt Hindenburgstraße 2/1 71229 Leonberg Tel 07152 / 9265811 Mobil 0173 9260225 mail: bruchmann.architekt@gmx.de Planverfasser</p>				