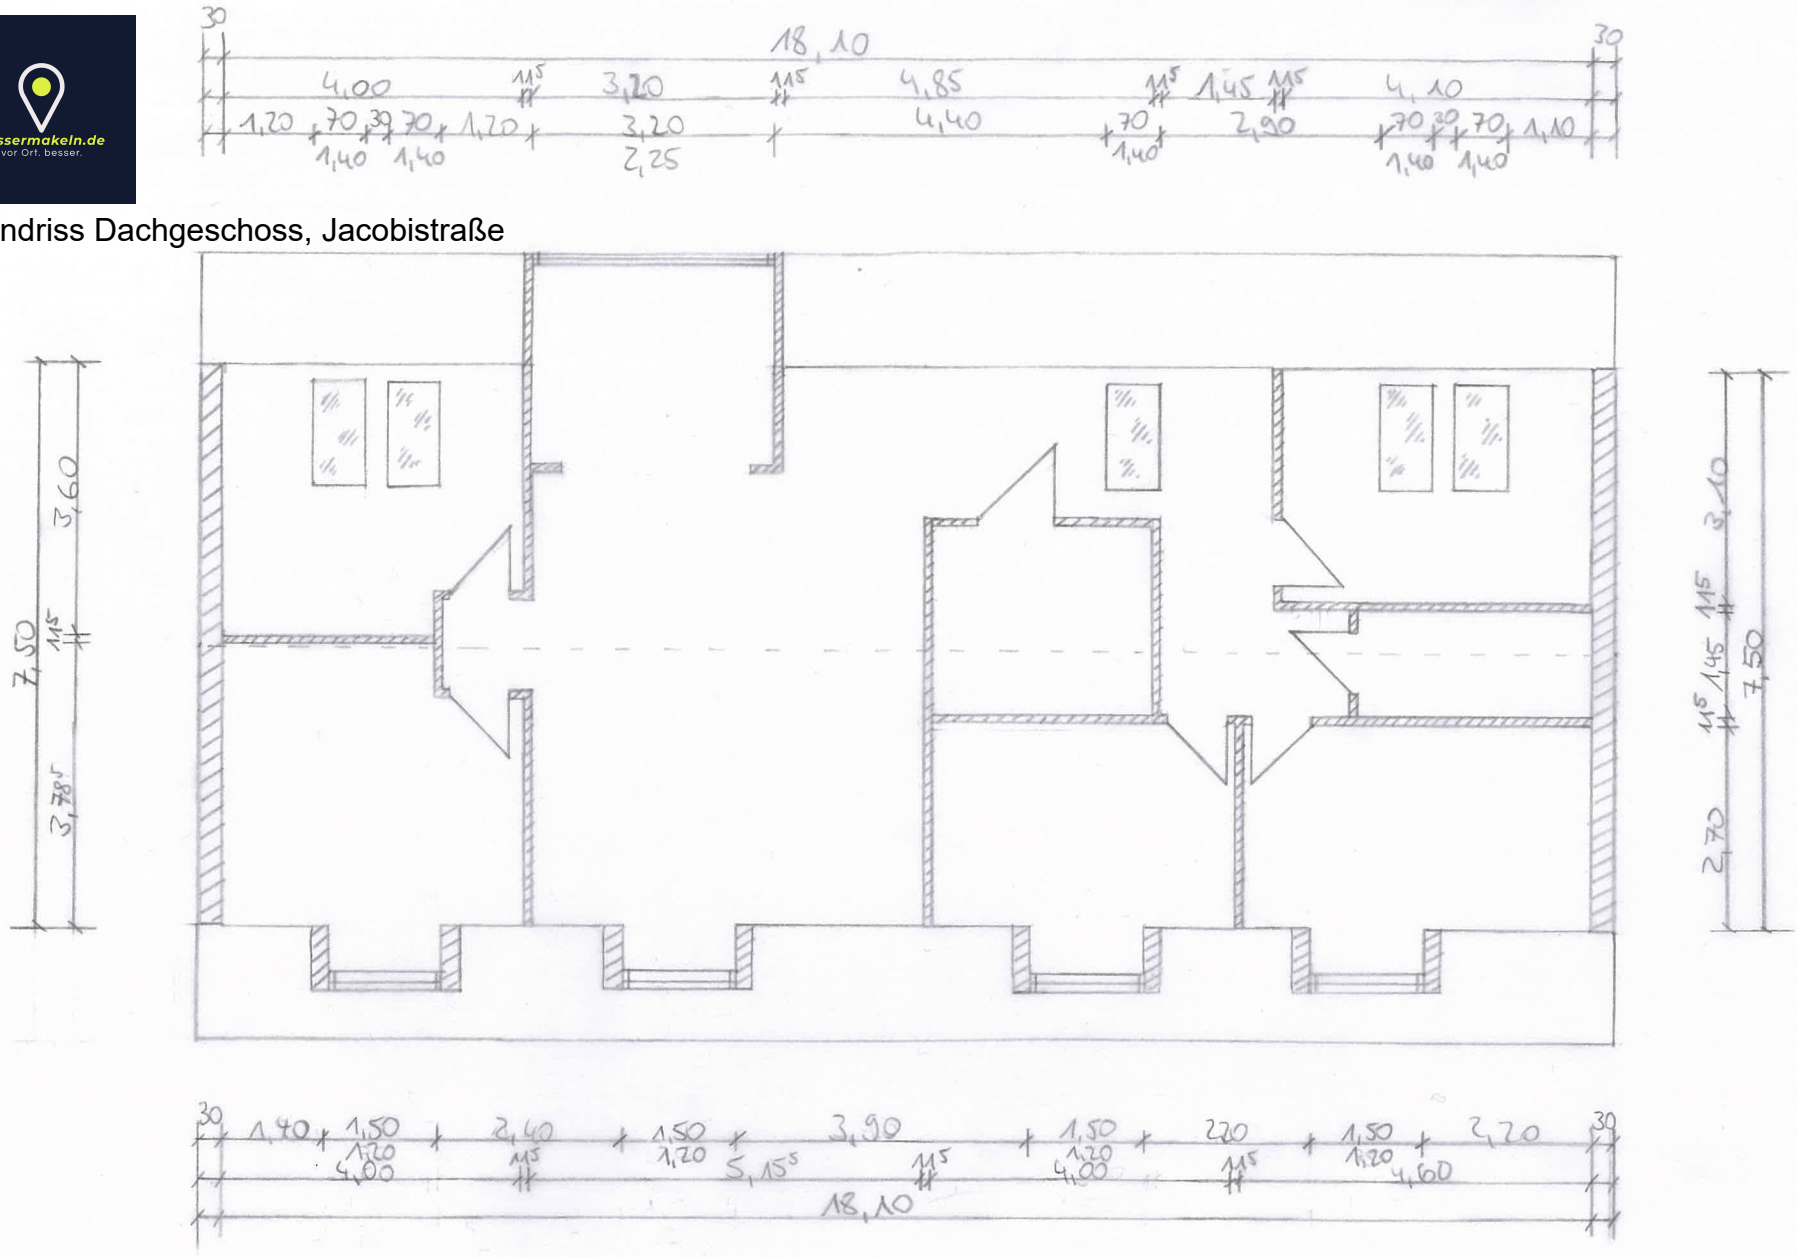Grundriss Dachgeschoss, Jacobistraße