


1. Obergeschoss

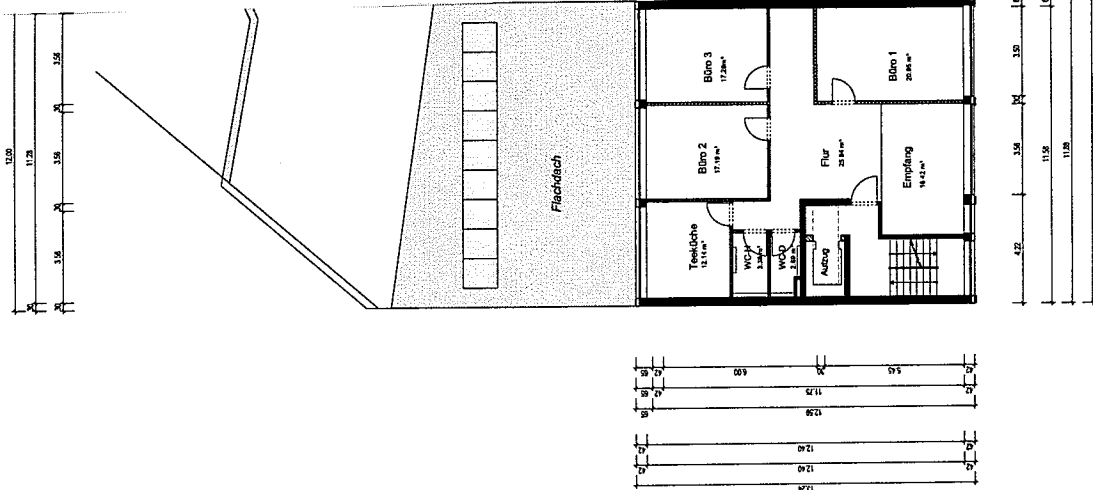

1.OBERGESCHOSS

Bauherr: Hausverwaltung Freiherrn Walz GbR Theaterstraße 1, 34117 Kassel		Planung: DIPL.-ING. HEINZ-JÜRGEN GOSDA GOSDA ARCHITECT Sachverständigenstr. 18 35229 Albstadt	
Projekt: Sanierung und Renovierung Opernstraße 4-6 Opernstraße / Neue Fahrt, Kassel		Träger: 1. OBERGESCHOSS	
Maßstab: 1:100		Datum: 05/24/12	
Projektanummer: 12402		Planummer: 1B	
		Index	