


Unverbindliches Einrichtungsbeispiel.  
 Maßstab: 1:75  
 Farbkopie nicht maßgenau.

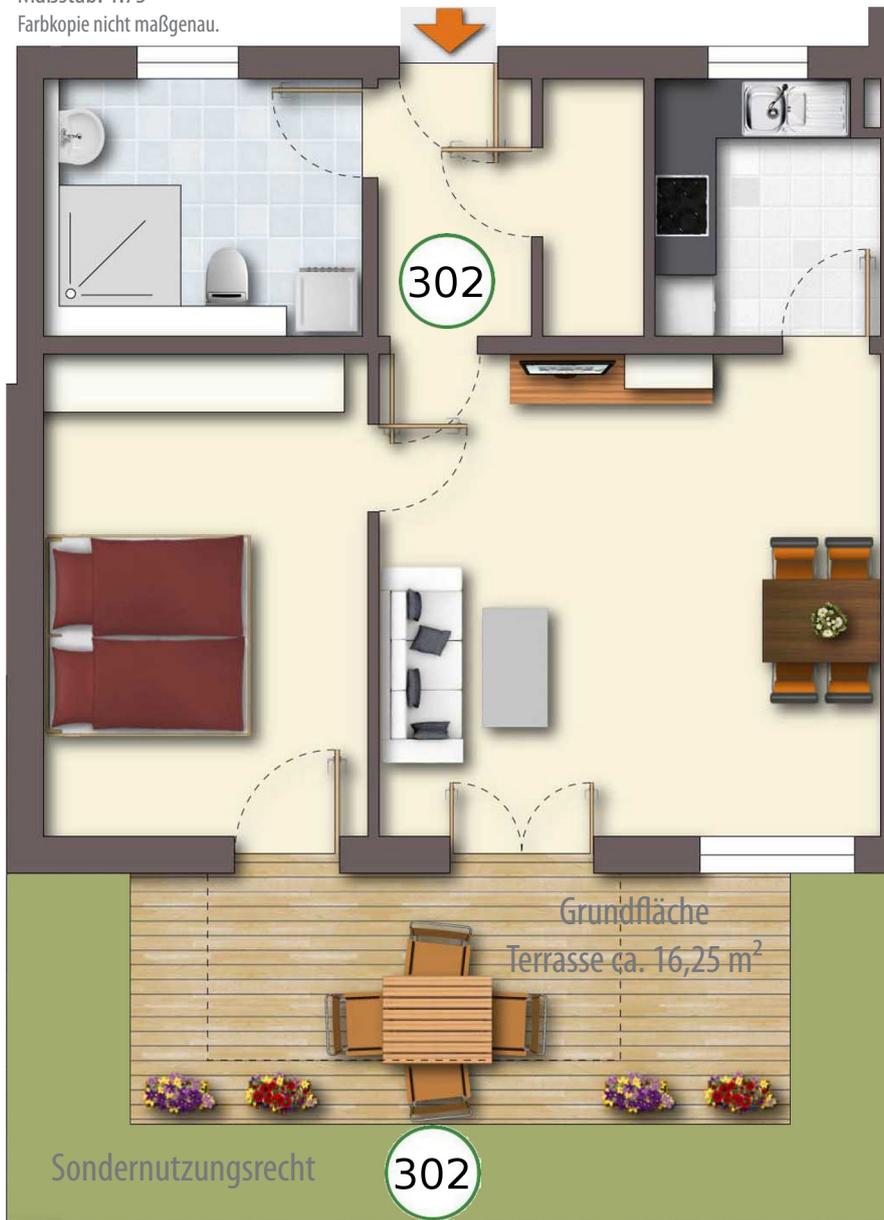

## Betreutes Wohnen Erdgeschoss: Wohnung 302

2 Zimmer: ca. 63,95 m<sup>2</sup>

Wohnen/Essen	ca. 23,56 m <sup>2</sup>
Kochen	ca. 5,50 m <sup>2</sup>
Schlafen	ca. 15,21 m <sup>2</sup>
Bad	ca. 7,34 m <sup>2</sup>
Flur	ca. 3,86 m <sup>2</sup>
Abstellraum	ca. 2,54 m <sup>2</sup>
Terrasse	ca. 5,94 m <sup>2</sup>

+ Gemeinschaftsfläche

**Gesamtfläche**  
 = ca. 66,70 m<sup>2</sup>

