


5.4 Bauzeichnungen/ Skizzen

(auf Grundlage der behördlichen Bauakte nur zu Übersichtszwecken; Einzelmaße und Details wurden hier ausdrücklich nicht überprüft; maßgeblich sind dazu die Ausführungen im Gutachtentext!)

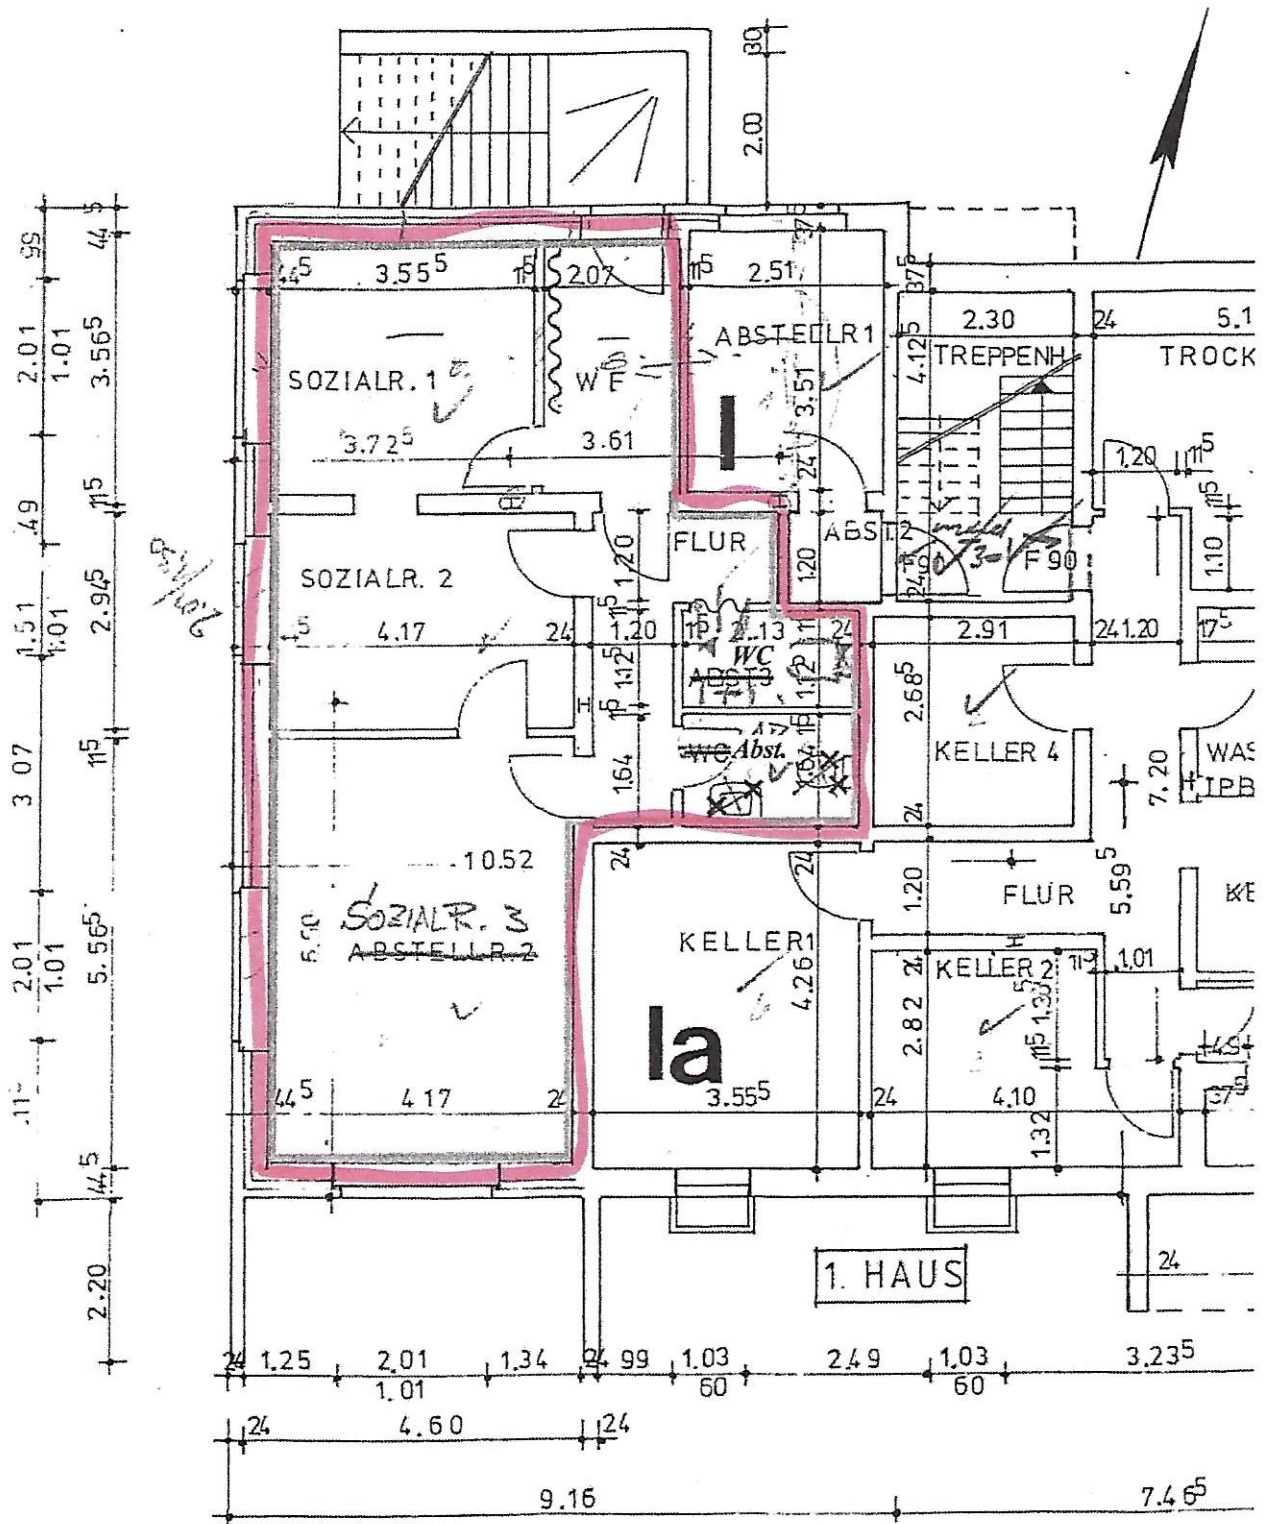

Haus 1, Teilgrundriss-Skizze Kellergeschoss