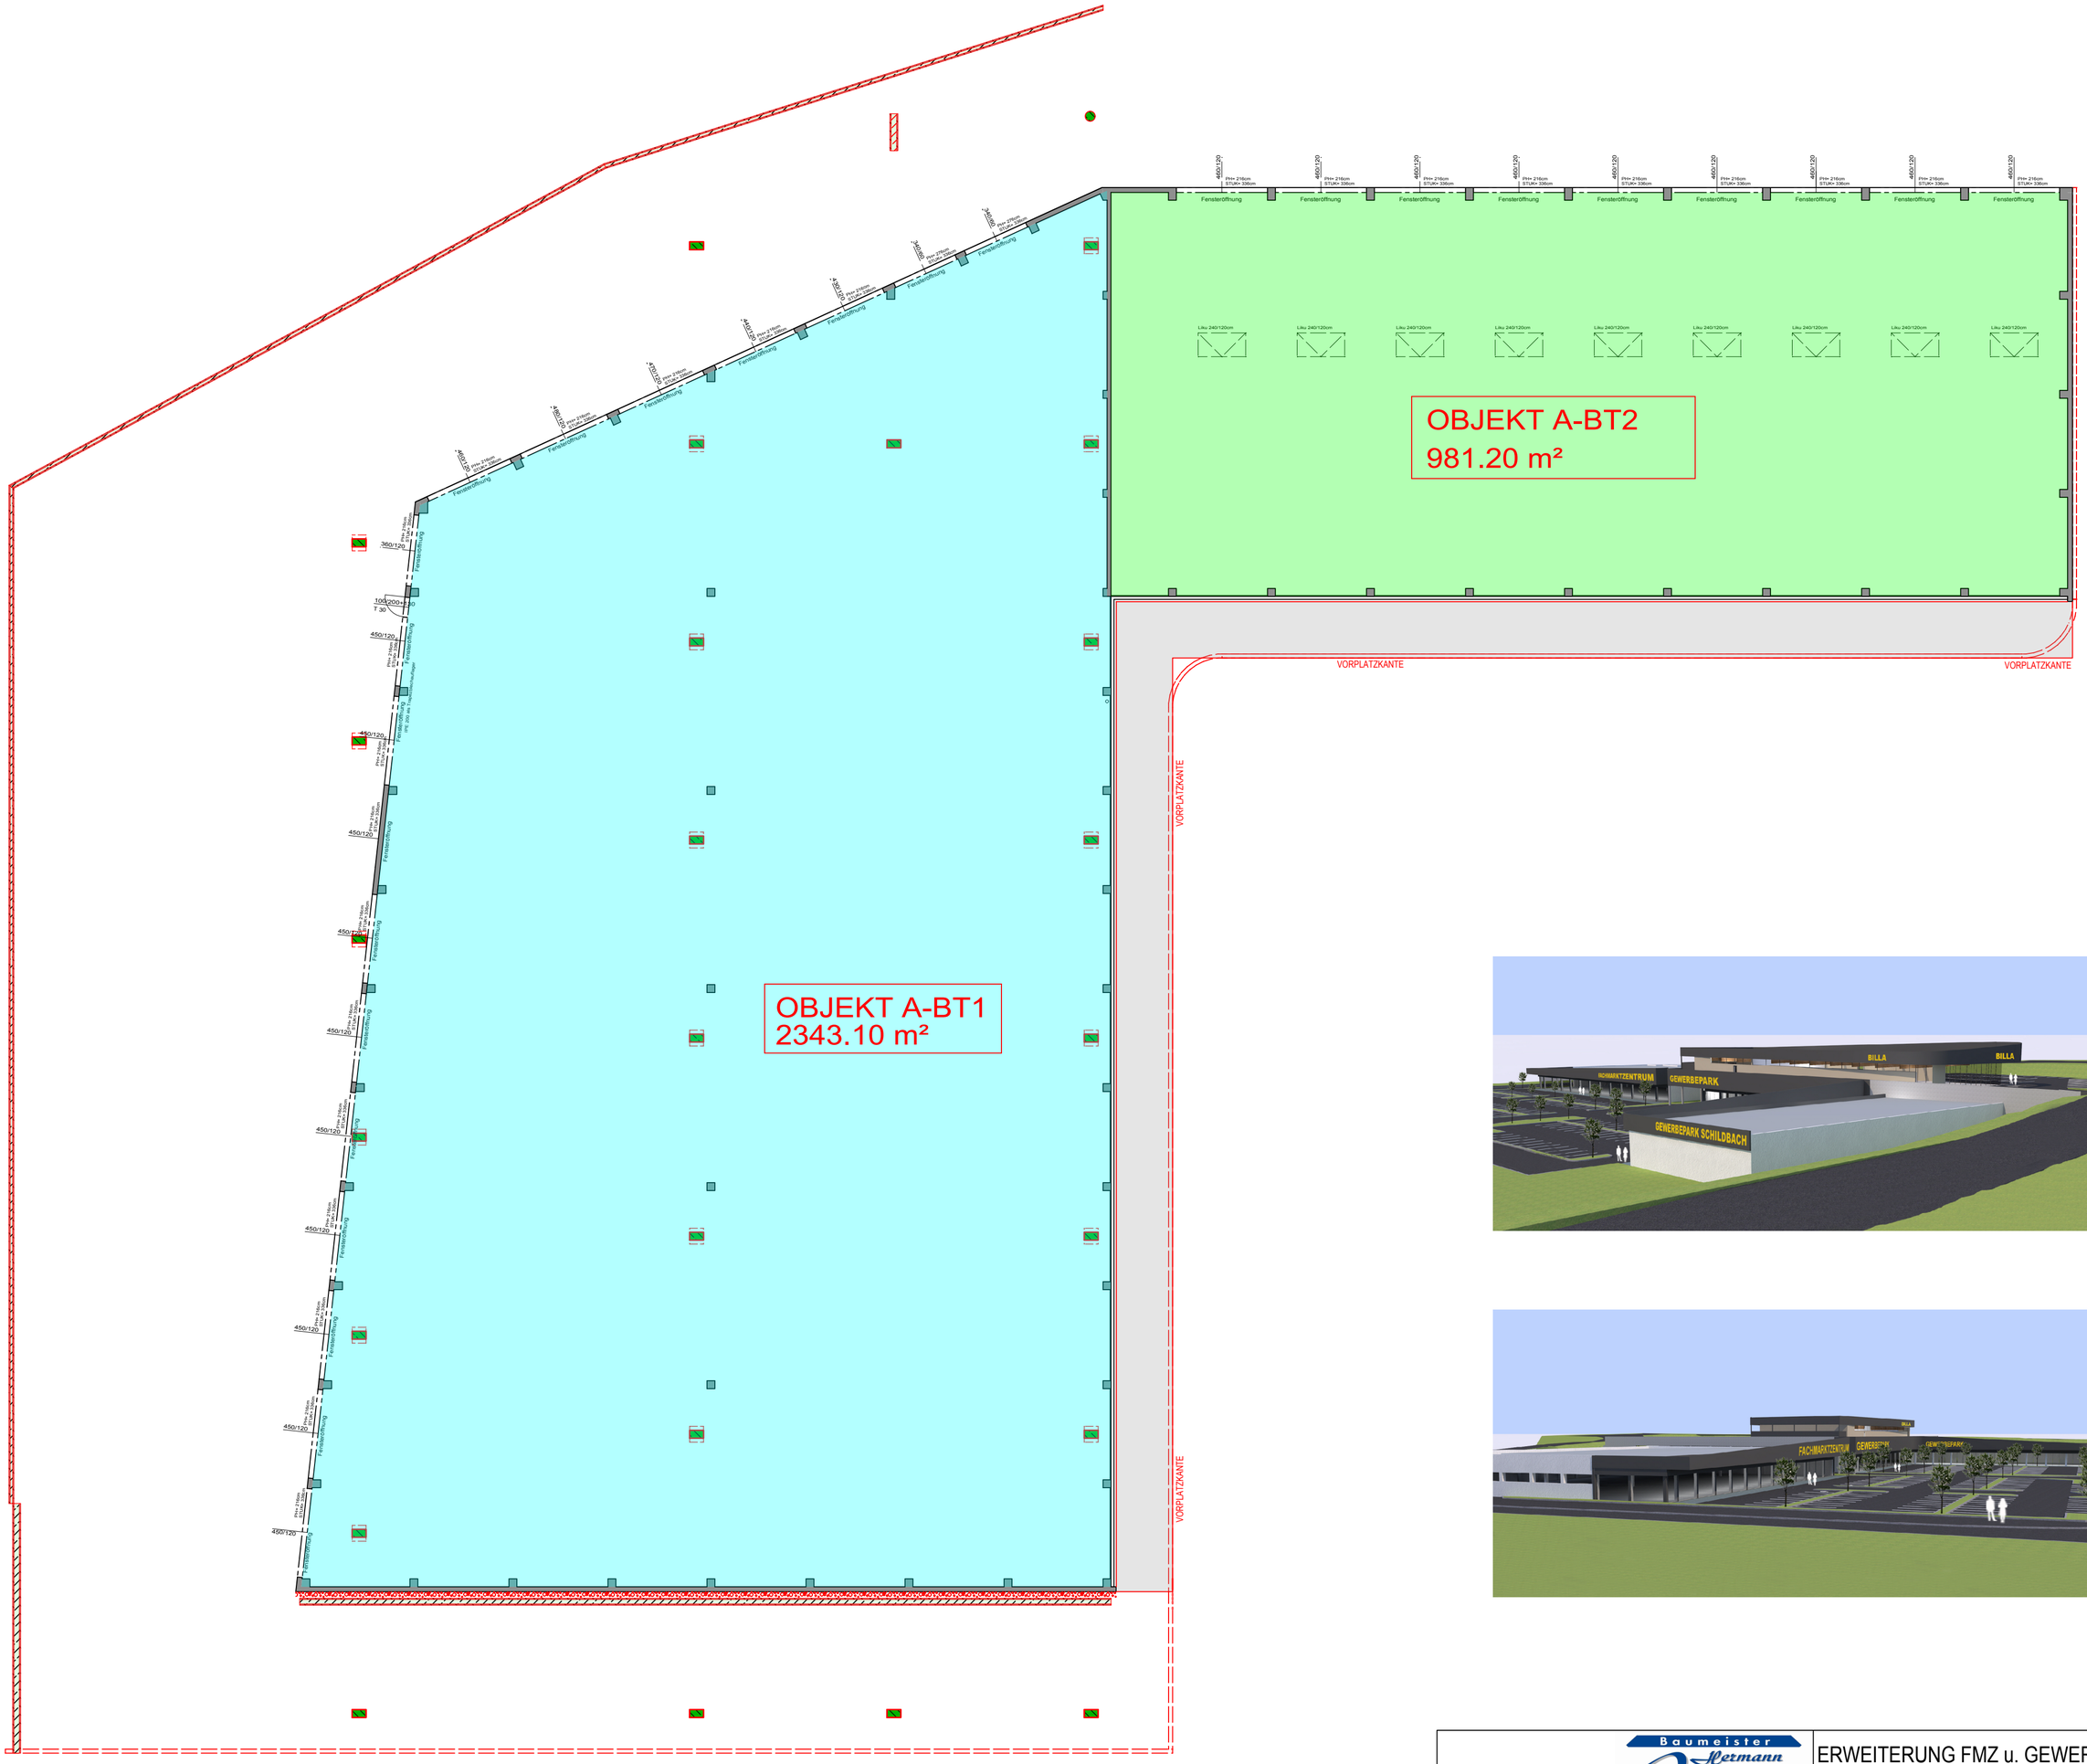

PLETZER GRUPPE
Brixentaler Straße 3
6361 Hopfgarten

Baumeister Hermann Joham GmbH
A-9462 Bad St. Leonhard Herrengasse 600
Tel. (04350) 3630, Fax-DW 11
Mobil: 0664 5423786
e-mail: office@bmjoham.at
- Beratung-Planung-Bauleitung
- Baukoordination
- Projektmanagement
- Projektabwicklung

ERWEITERUNG FMZ u. GEWERBEPARK SCHILDBACH BEI HARTBERG

ÄNDERUNGEN:

DATUM: 19.06.2018

MASSSTAB: 1 : 200

GEZ: JH/ML

PLAN NR.: 201609f_FMZ_SCHILDBACH_135

H/B = 520 / 594 (0.31m²)

Allplan 2017