

Ermittlung nach Nettogrundfläche (NGF)

Büro 01:	14,88 m ²
Büro 02:	43,30 m ²
Büro 03:	14,80 m ²
Büro 04:	14,48 m ²
Büro 05:	12,96 m ²
Büro 06:	13,69 m ²

Objekt: Herknerstraße 4
 88250 Weingarten

Planinhalt: Bürogebäude 1
 Erdgeschoss

Maßstab: 1:100


Blattgröße: DIN A3

Plannummer: 1

Planverfasser: MH

Plandatum: 07.11.2024

Die vorliegenden Pläne sind unverbindliche Illustrationen und dienen ausschließlich zur Veranschaulichung. Die Bestandspläne wurden digitalisiert, daher kann keine Haftung für Flächenangaben übernommen werden. Alle Maße, Proportionen und Raumaufteilungen sind ungefähre Angaben und können von den tatsächlichen Gegebenheiten abweichen. Änderungen in der Planung und Ausführung sind vorbehalten. Für die Genauigkeit und Vollständigkeit der Informationen wird keine Gewähr übernommen. Verbindliche Auskünfte erhalten Sie ausschließlich durch eine individuelle Prüfung vor Ort.

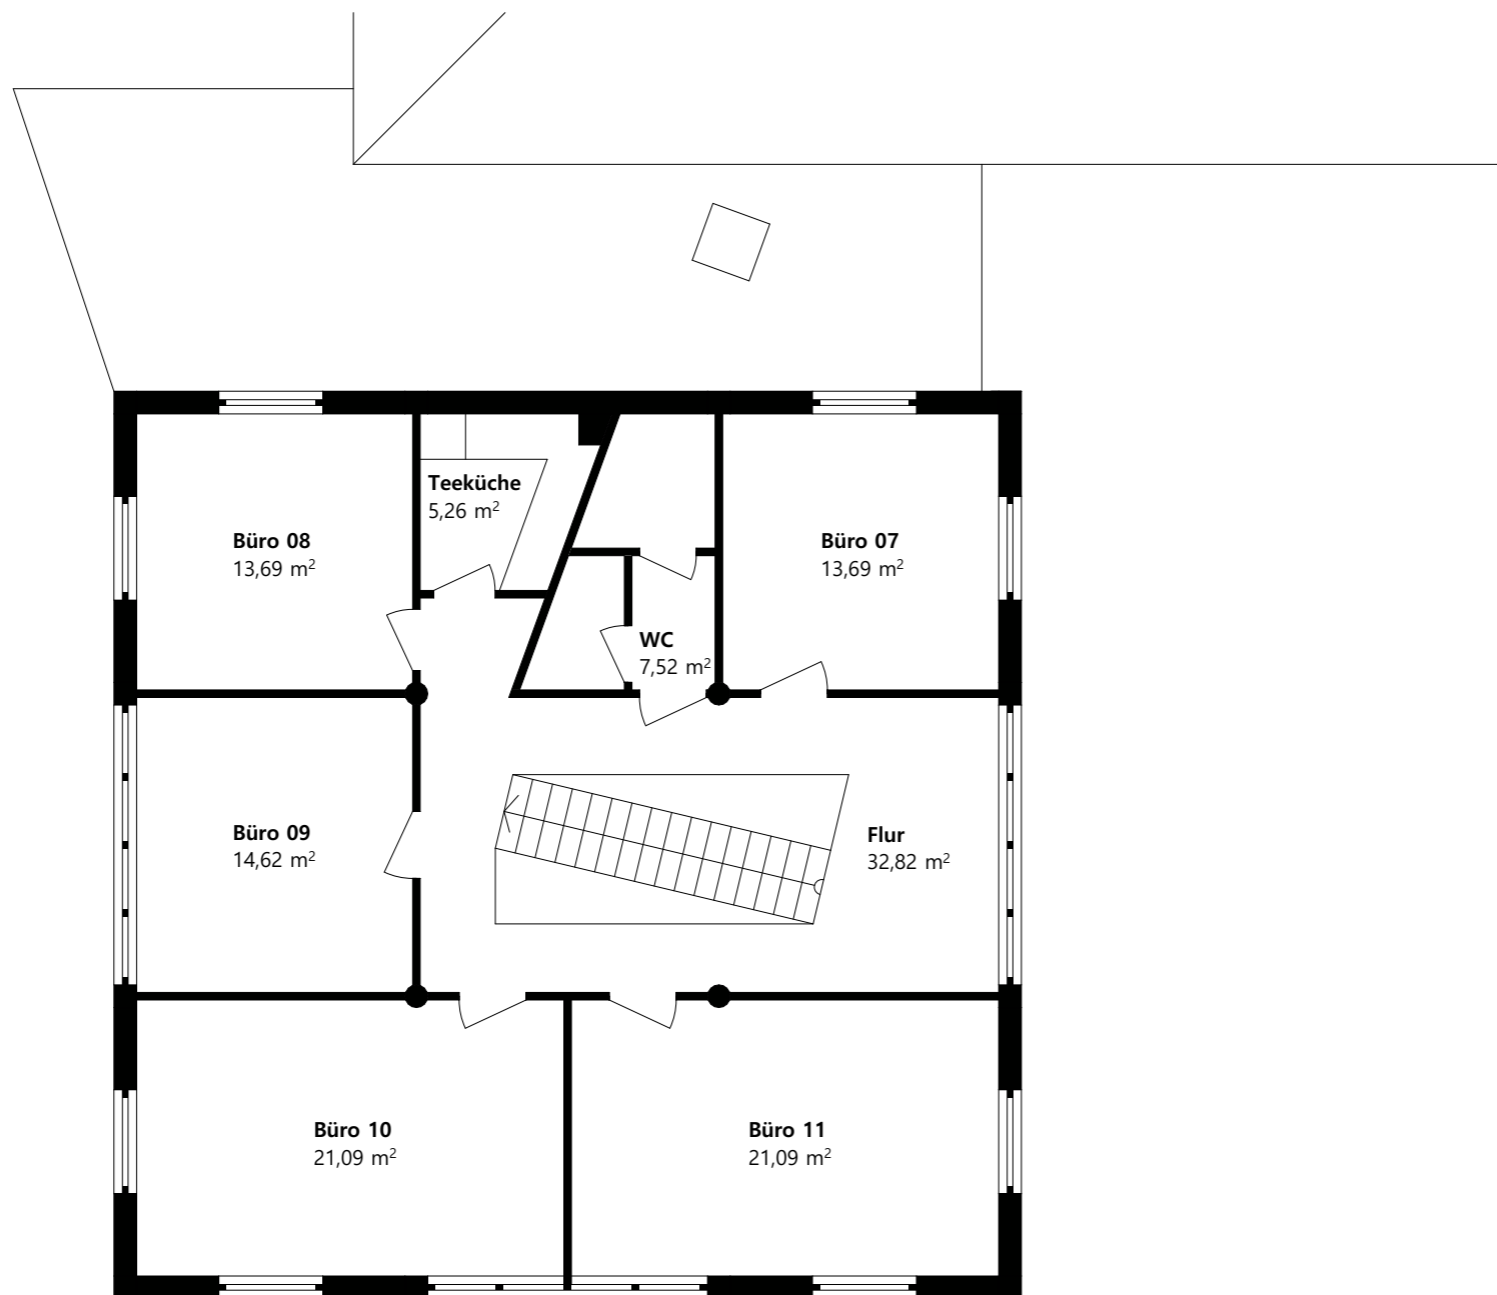

Ermittlung nach Nettogrundfläche (NGF)

Büro 07:	13,69 m ²
Büro 08:	13,69 m ²
Büro 09:	14,62 m ²
Büro 10:	21,09 m ²
Büro 11:	21,09 m ²

Objekt: Herknerstraße 4
 88250 Weingarten

Planinhalt: Bürogebäude 1
 Obergeschoss

Maßstab: 1:100

Blattgröße: DIN A3

Plannummer: 2

Planverfasser: MH

Plandatum: 07.11.2024

Die vorliegenden Pläne sind unverbindliche Illustrationen und dienen ausschließlich zur Veranschaulichung. Die Bestandspläne wurden digitalisiert, daher kann keine Haftung für Flächenangaben übernommen werden. Alle Maße, Proportionen und Raumaufteilungen sind ungefähre Angaben und können von den tatsächlichen Gegebenheiten abweichen. Änderungen in der Planung und Ausführung sind vorbehalten. Für die Genauigkeit und Vollständigkeit der Informationen wird keine Gewähr übernommen. Verbindliche Auskünfte erhalten Sie ausschließlich durch eine individuelle Prüfung vor Ort.