


2,5-Zimmer-Wohnung 1. OG



Wohnen Kochen Essen	28,1 m ²
Schlafen	12,9 m ²
Arbeiten	7,0 m ²
Diele	5,9 m ²
Duschbad	4,4 m ²
Abstellraum	1,4 m ²
Loggia (9,42 x 0,5)	4,7 m ²

Gesamtwohnfläche 64,4 m²

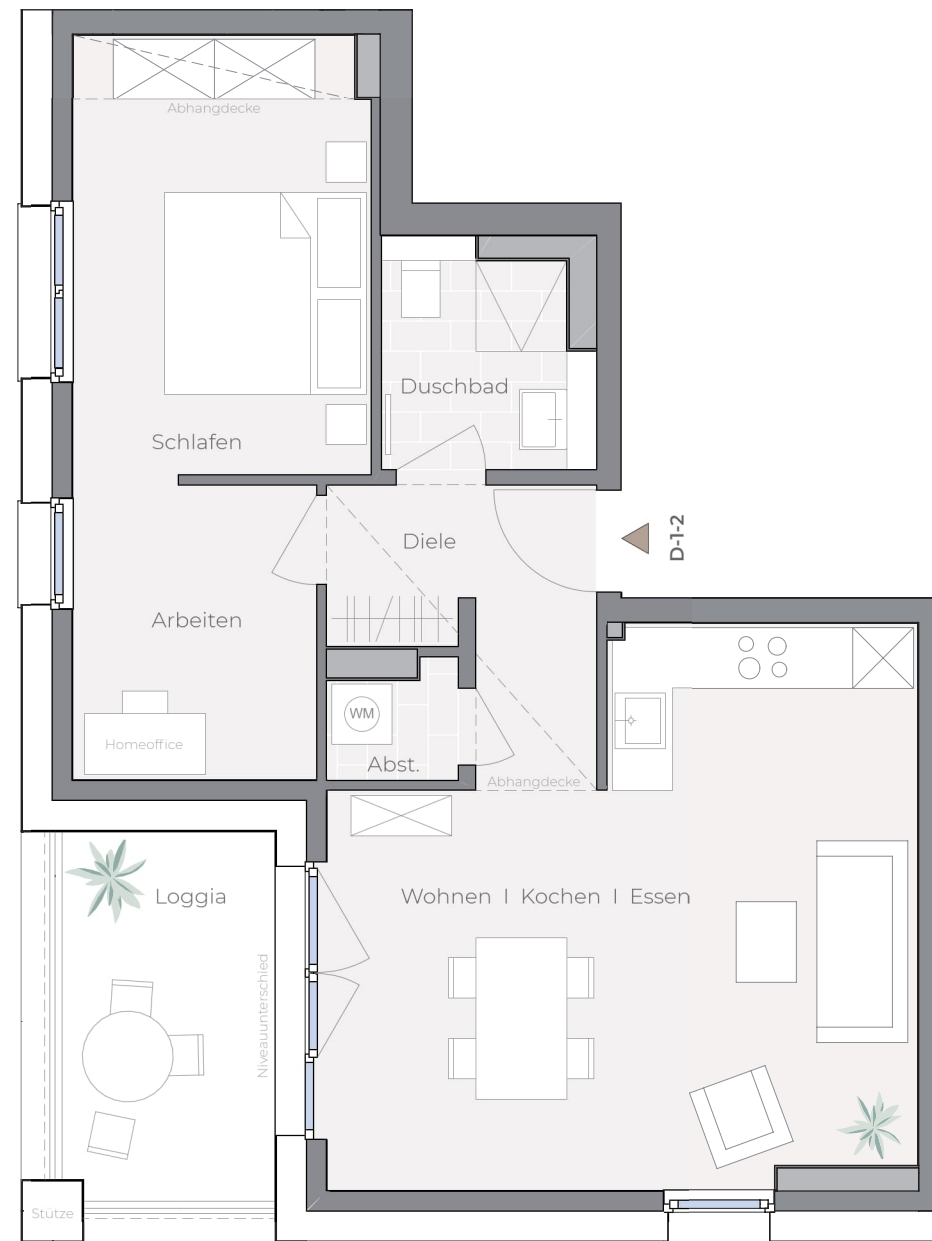

Haus D . Wohnung D-1-2


hilde-eigentumswohnung.de

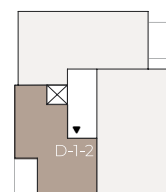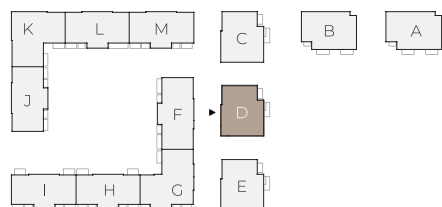

Maßstab 1 : 75



Maße sowie Verlegeart der Fliesen sind unverbindlich und können abweichen.

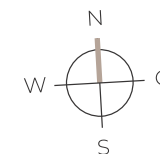

Ein Projekt der Hospital-Wohnquartier am Park Heidelberg GmbH & Co. KG, ein gemeinsames Unternehmen von EPPLE, Conceptplan und Kalkmann Wohnwerte.