




1. OBERGESCHOSS

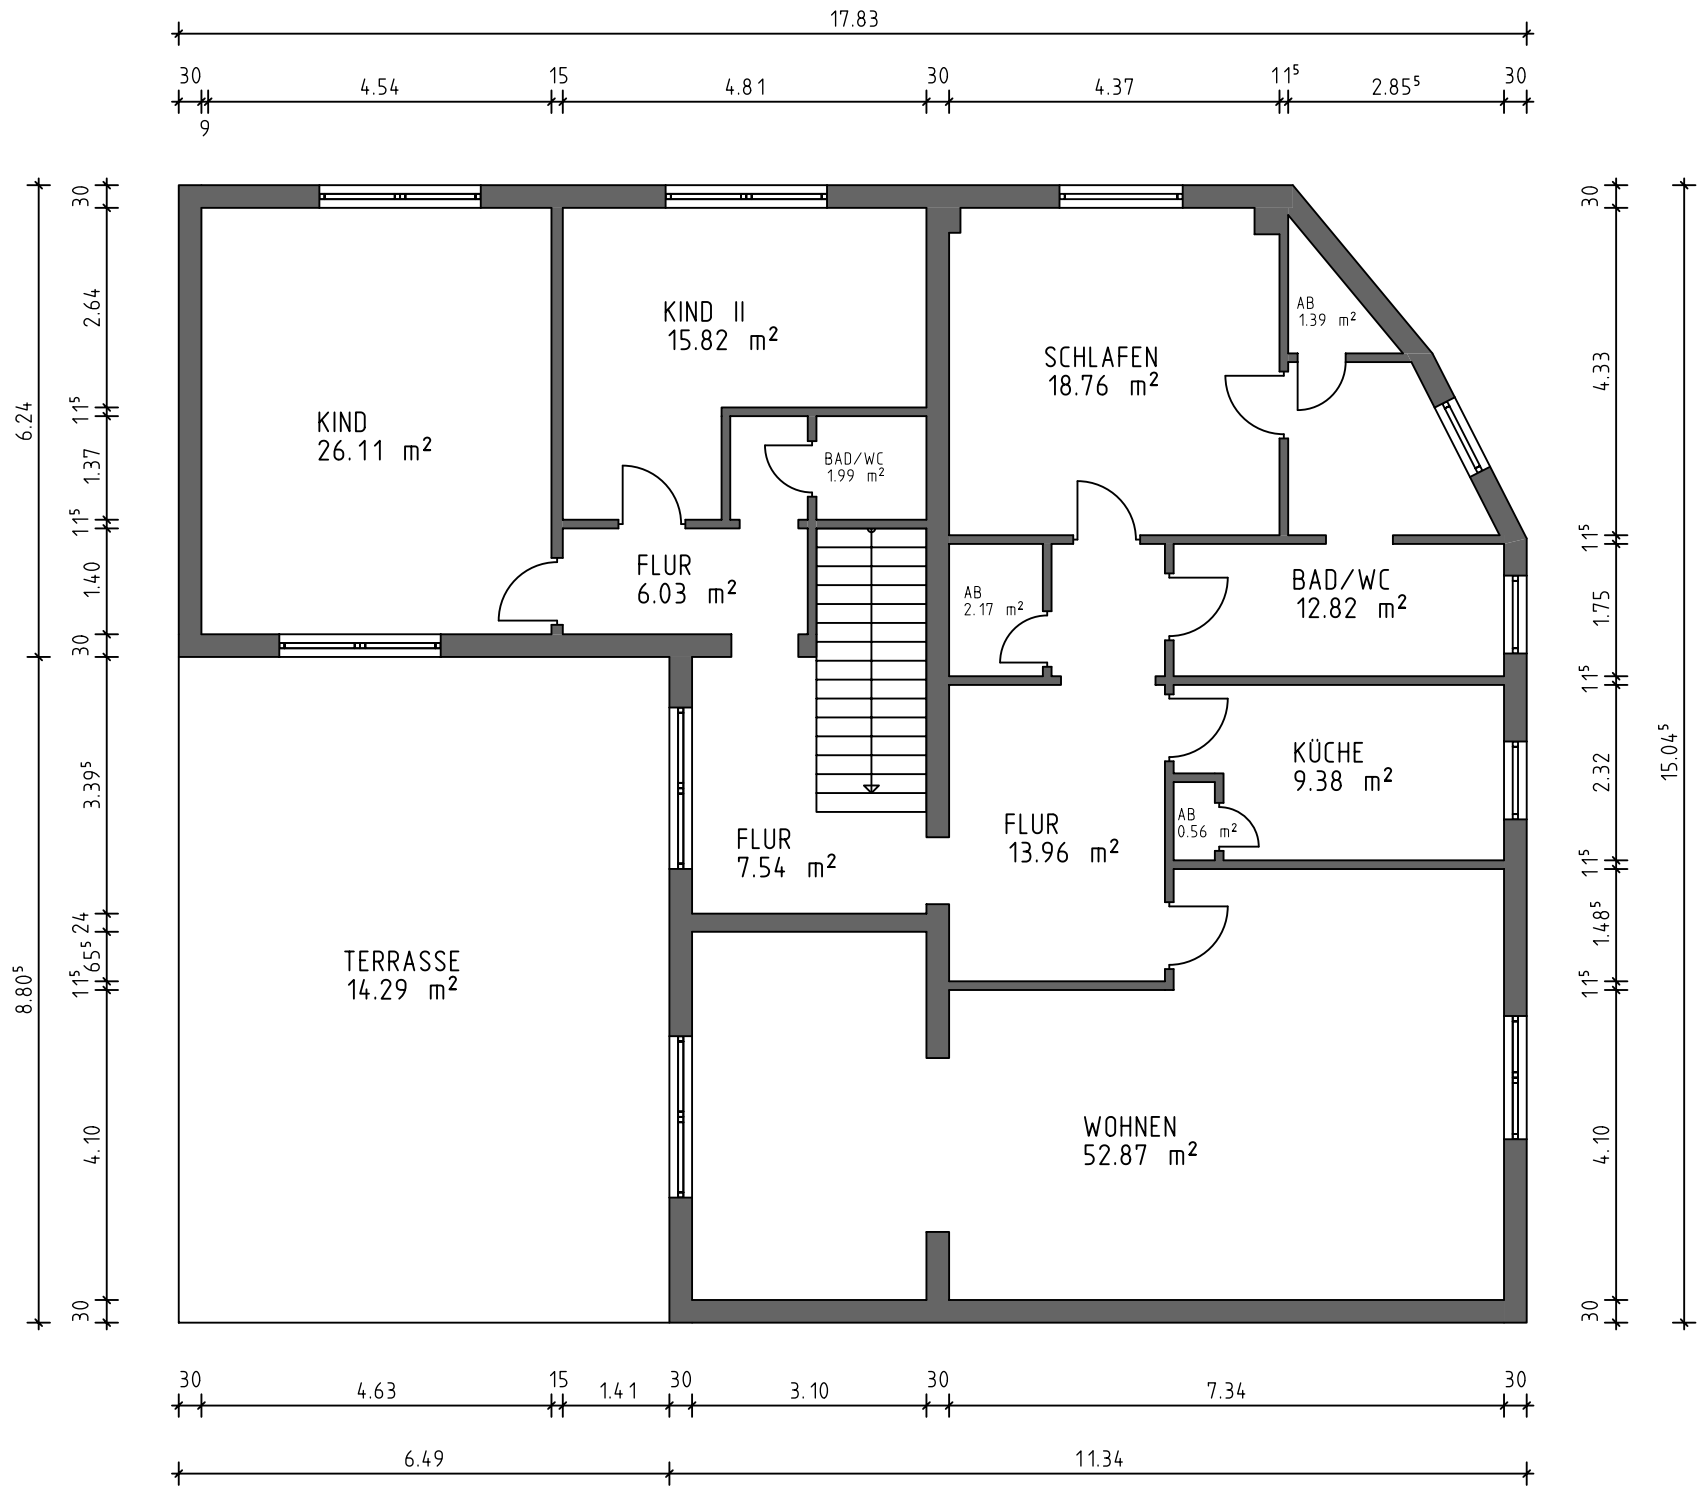


UNTERGESCHOSS

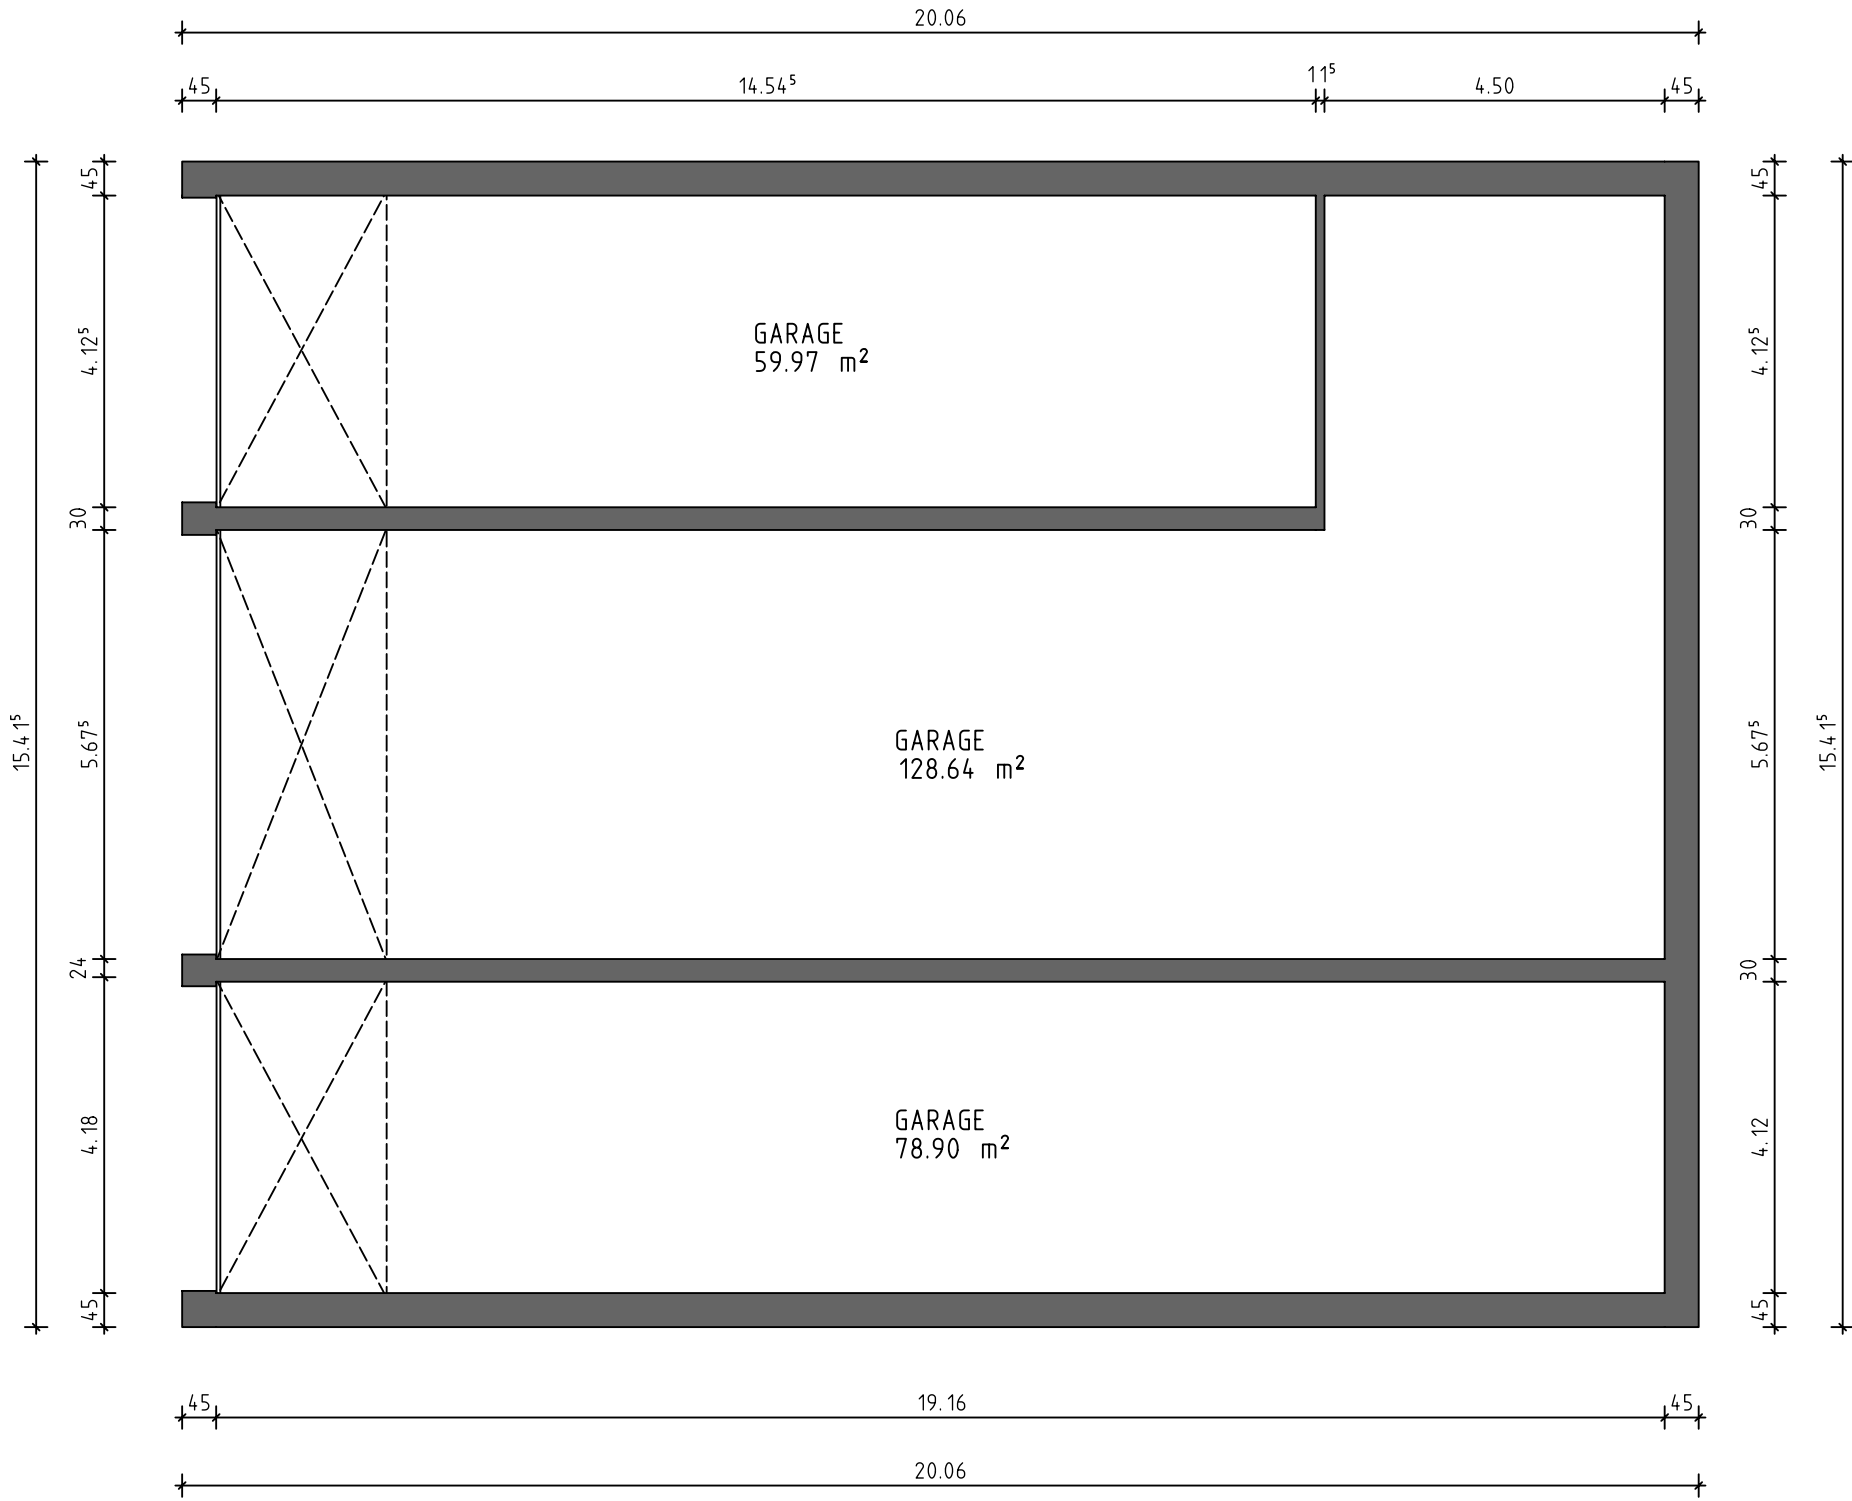


ERDGESCHOSS

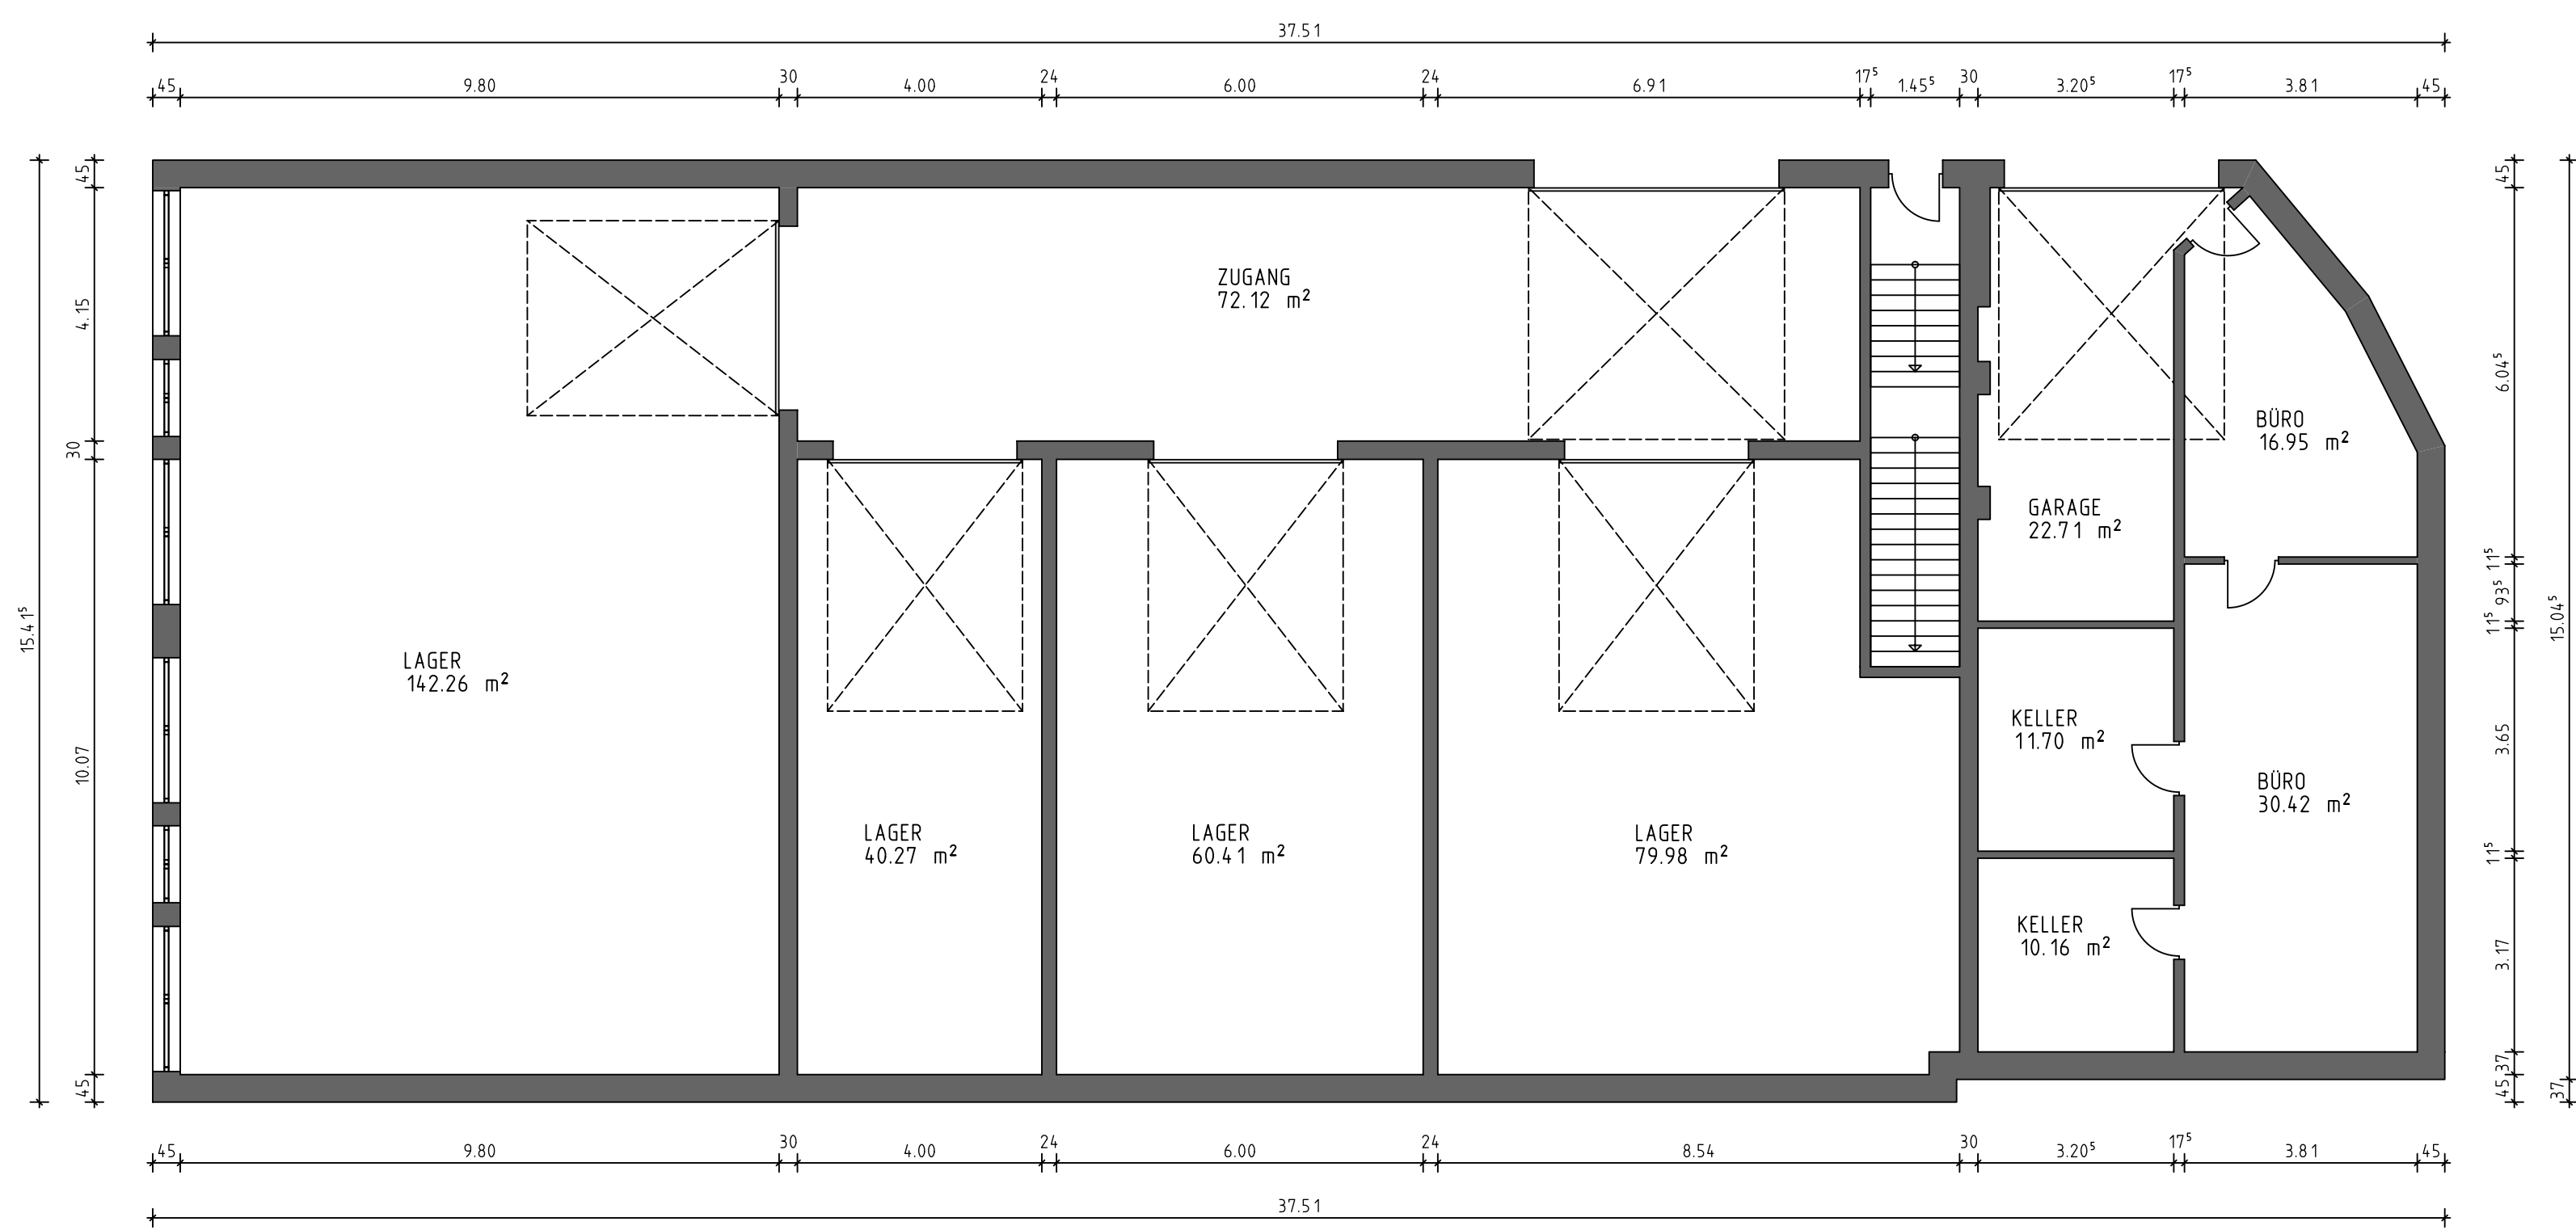


SEITENANSICHT

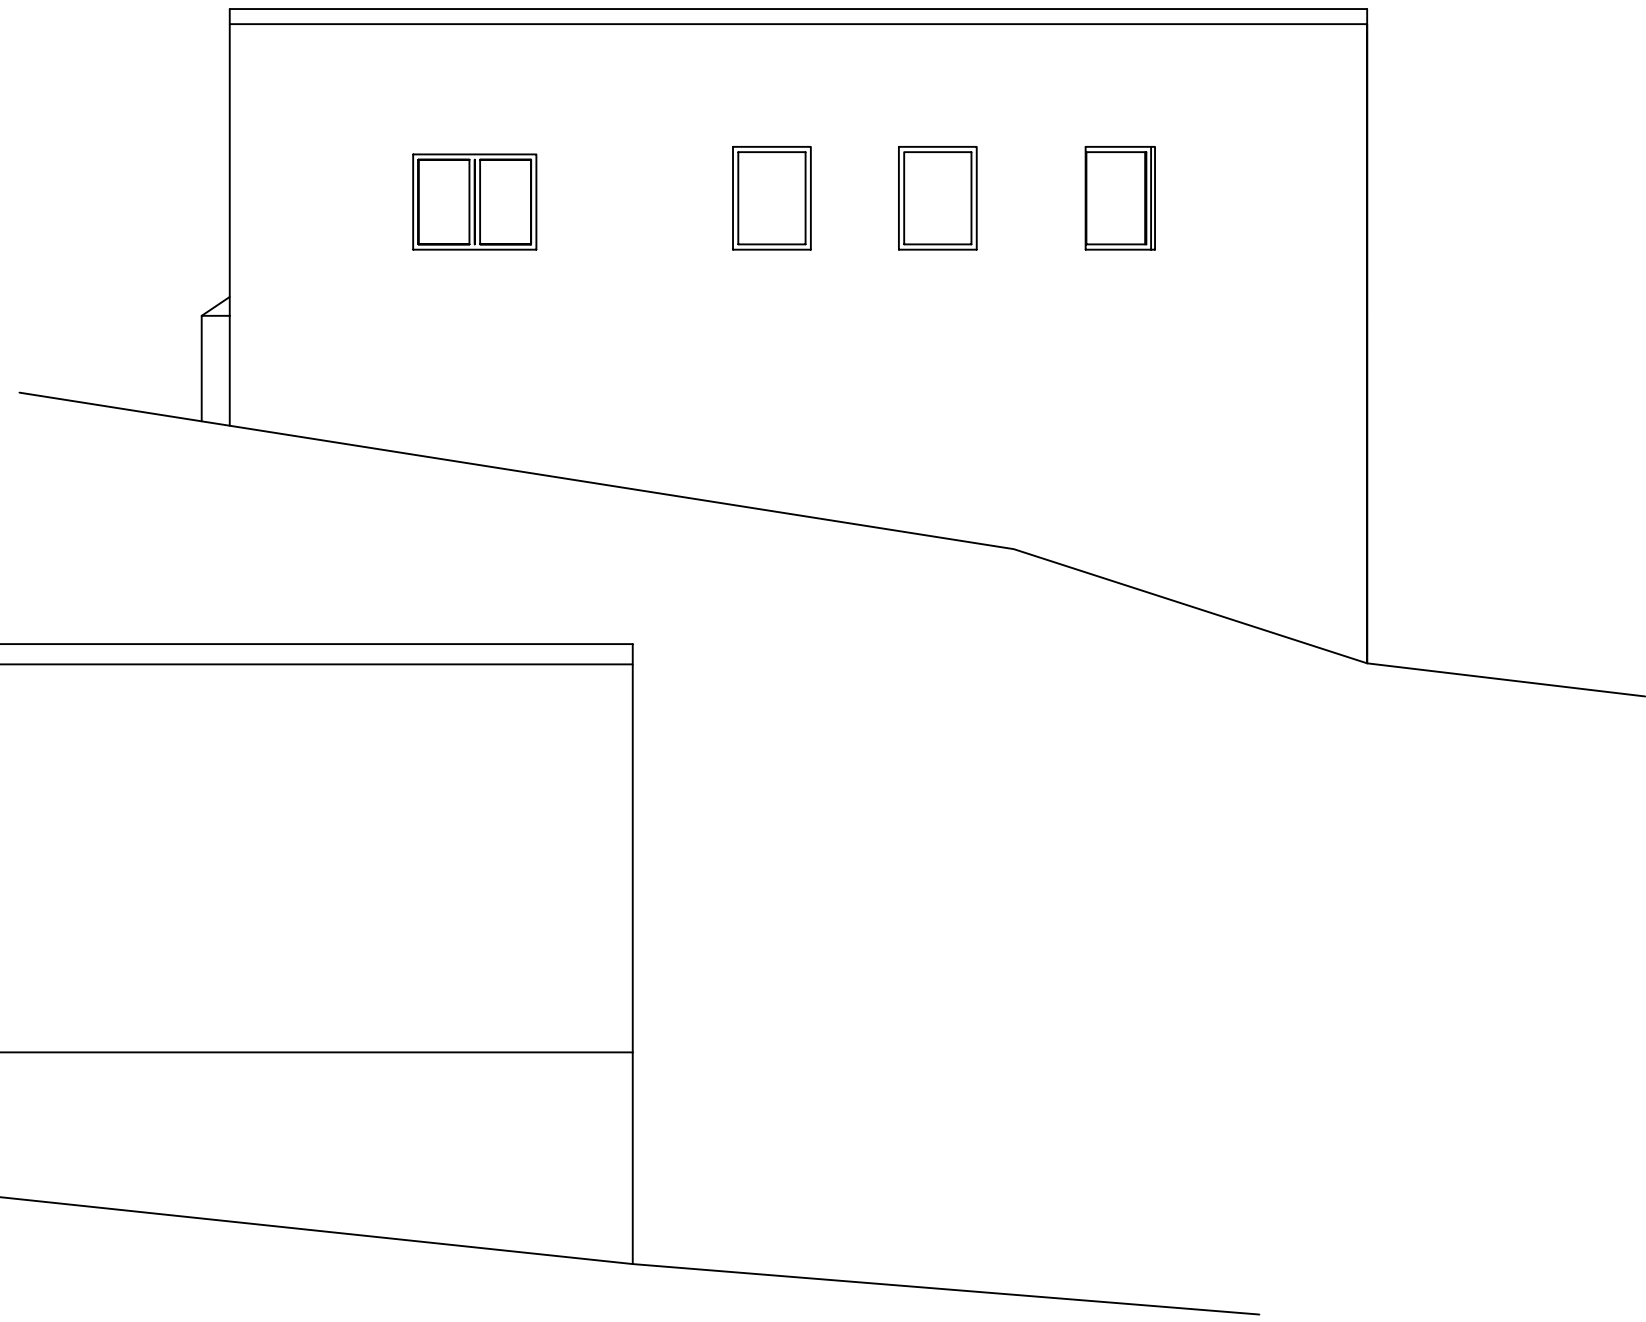


FRONTANSICHT

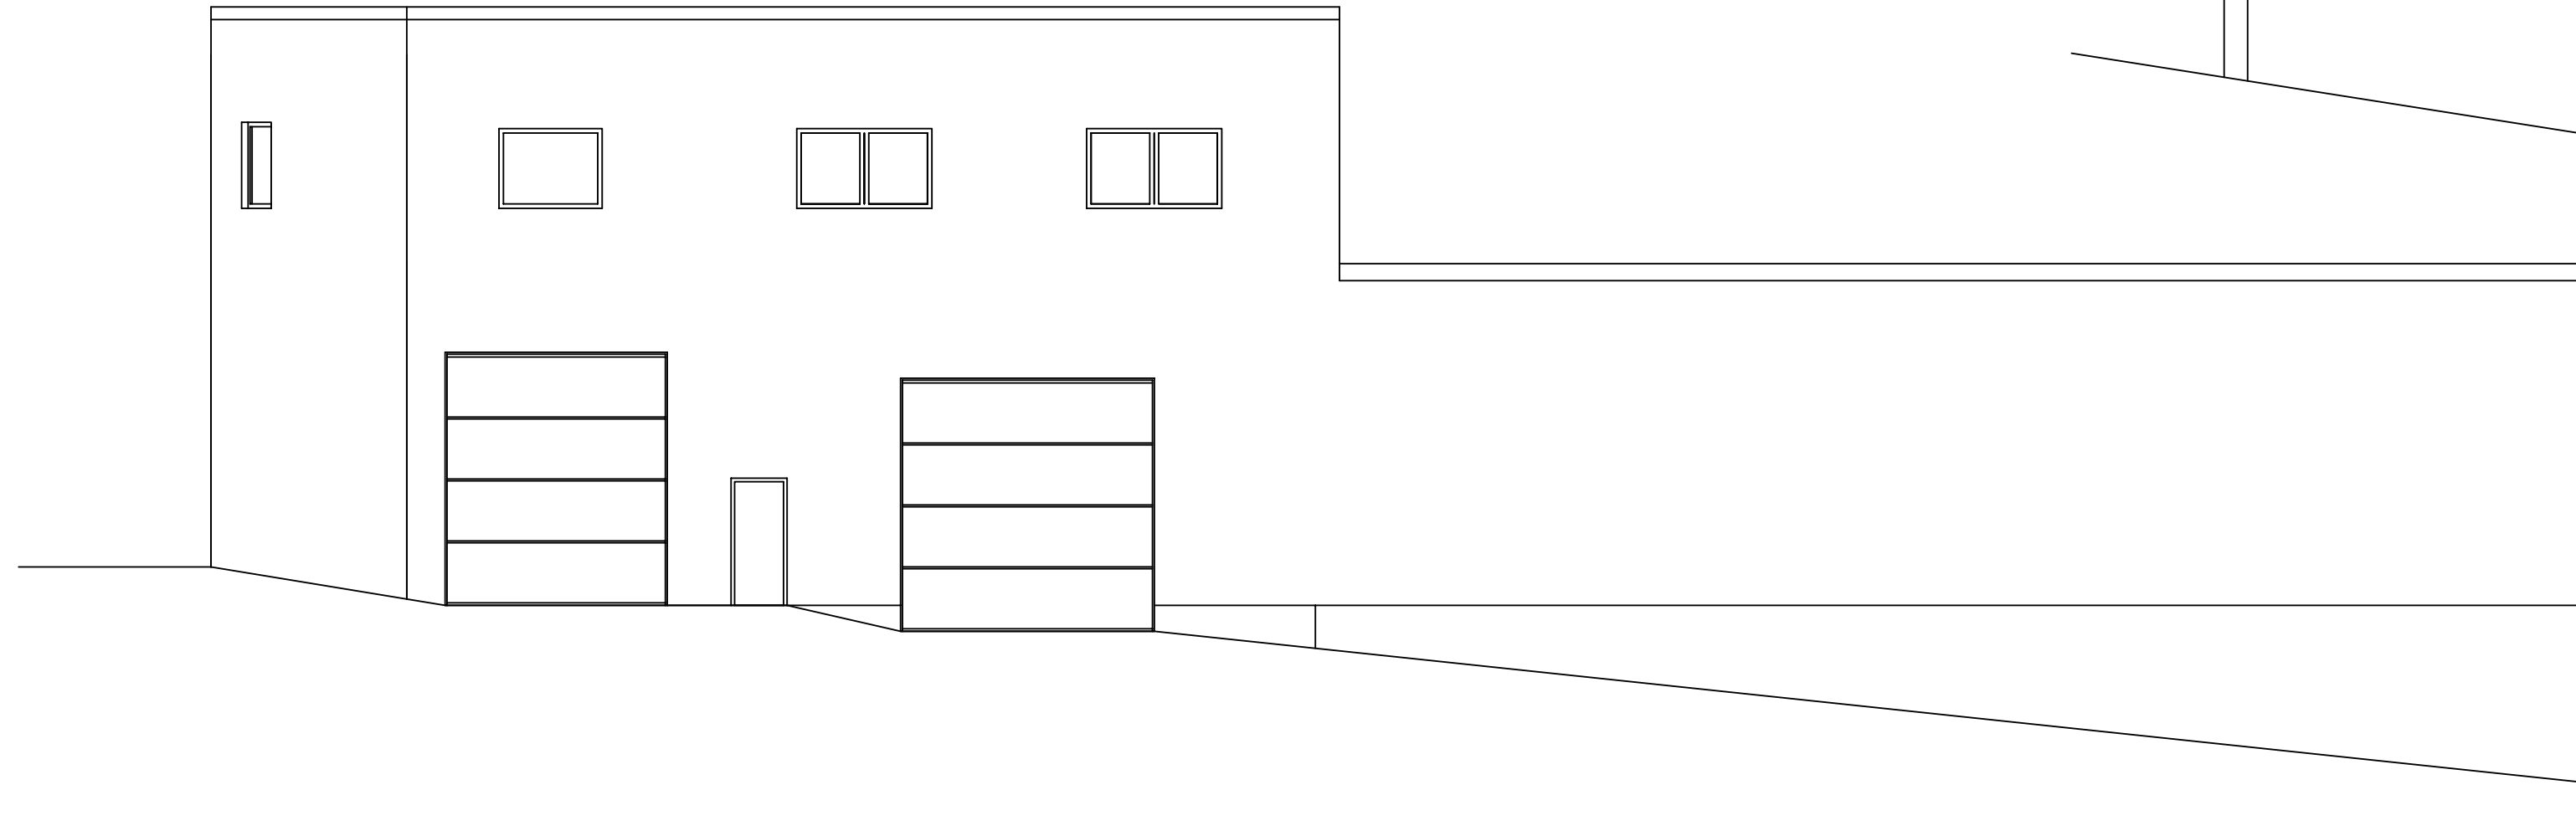

RÜCKANSICHT

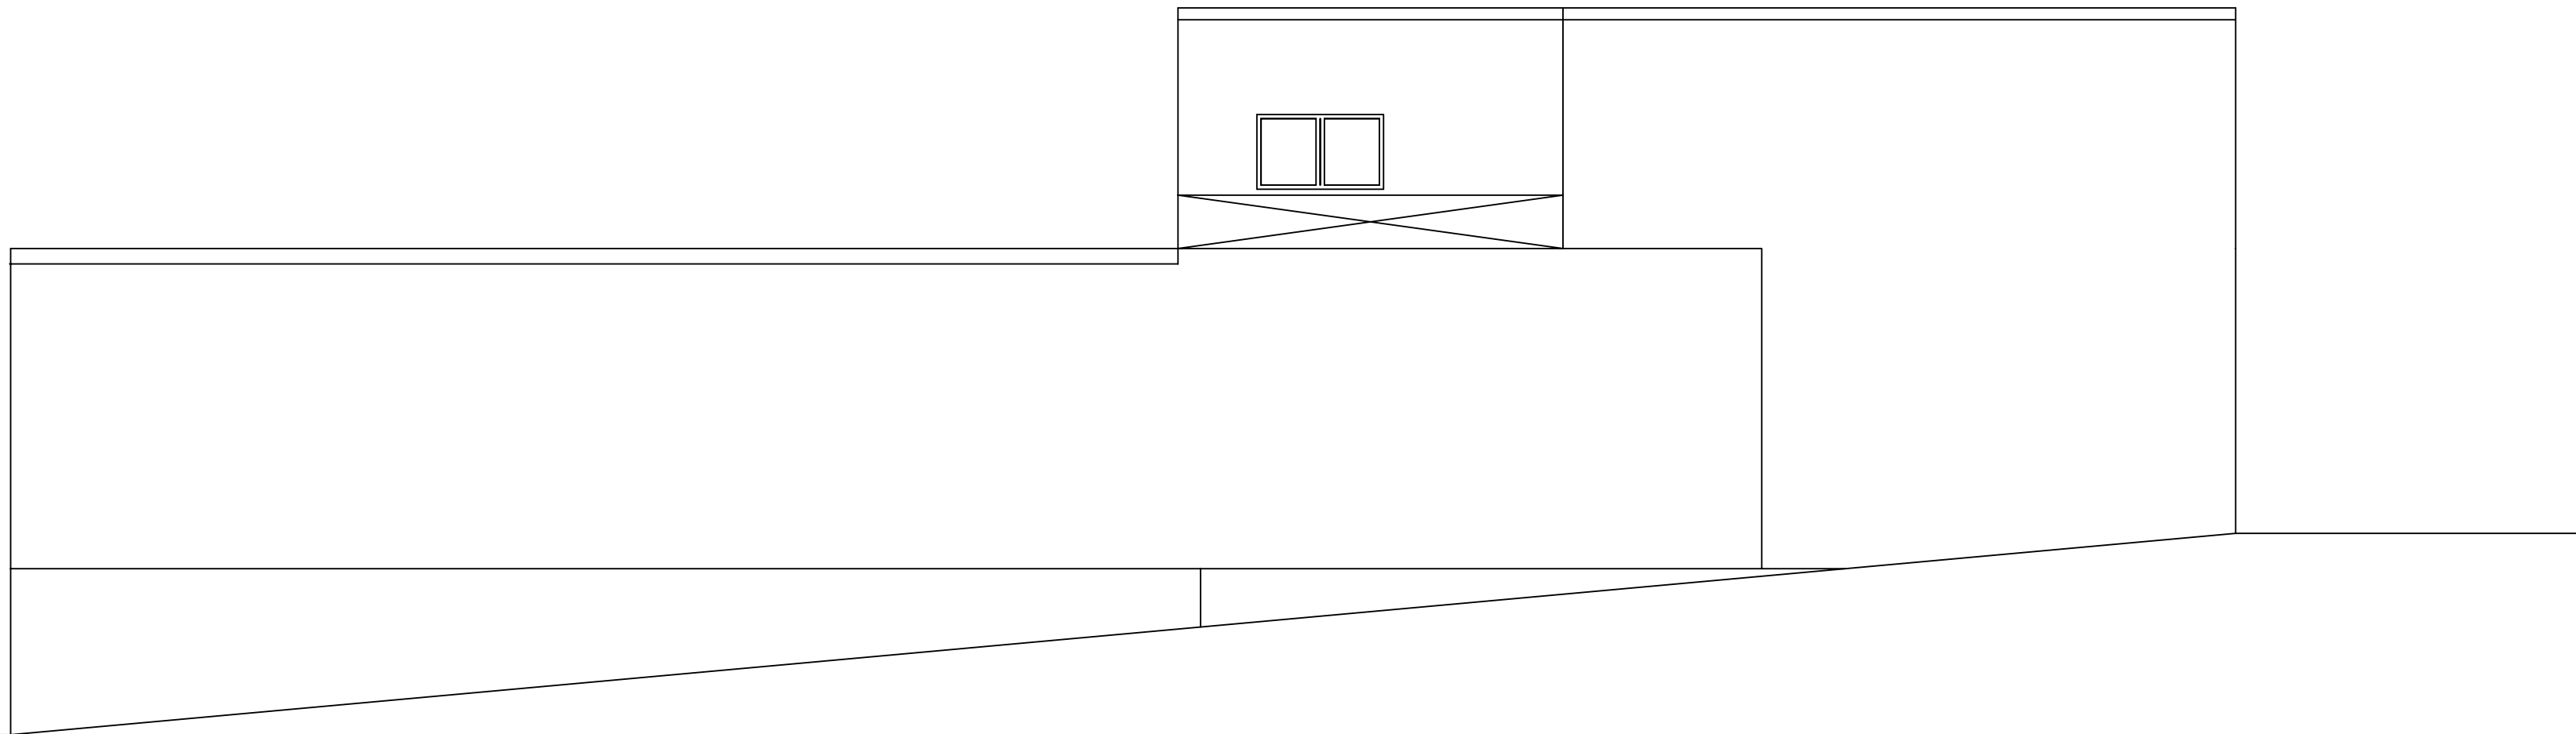

SEITENANSICHT

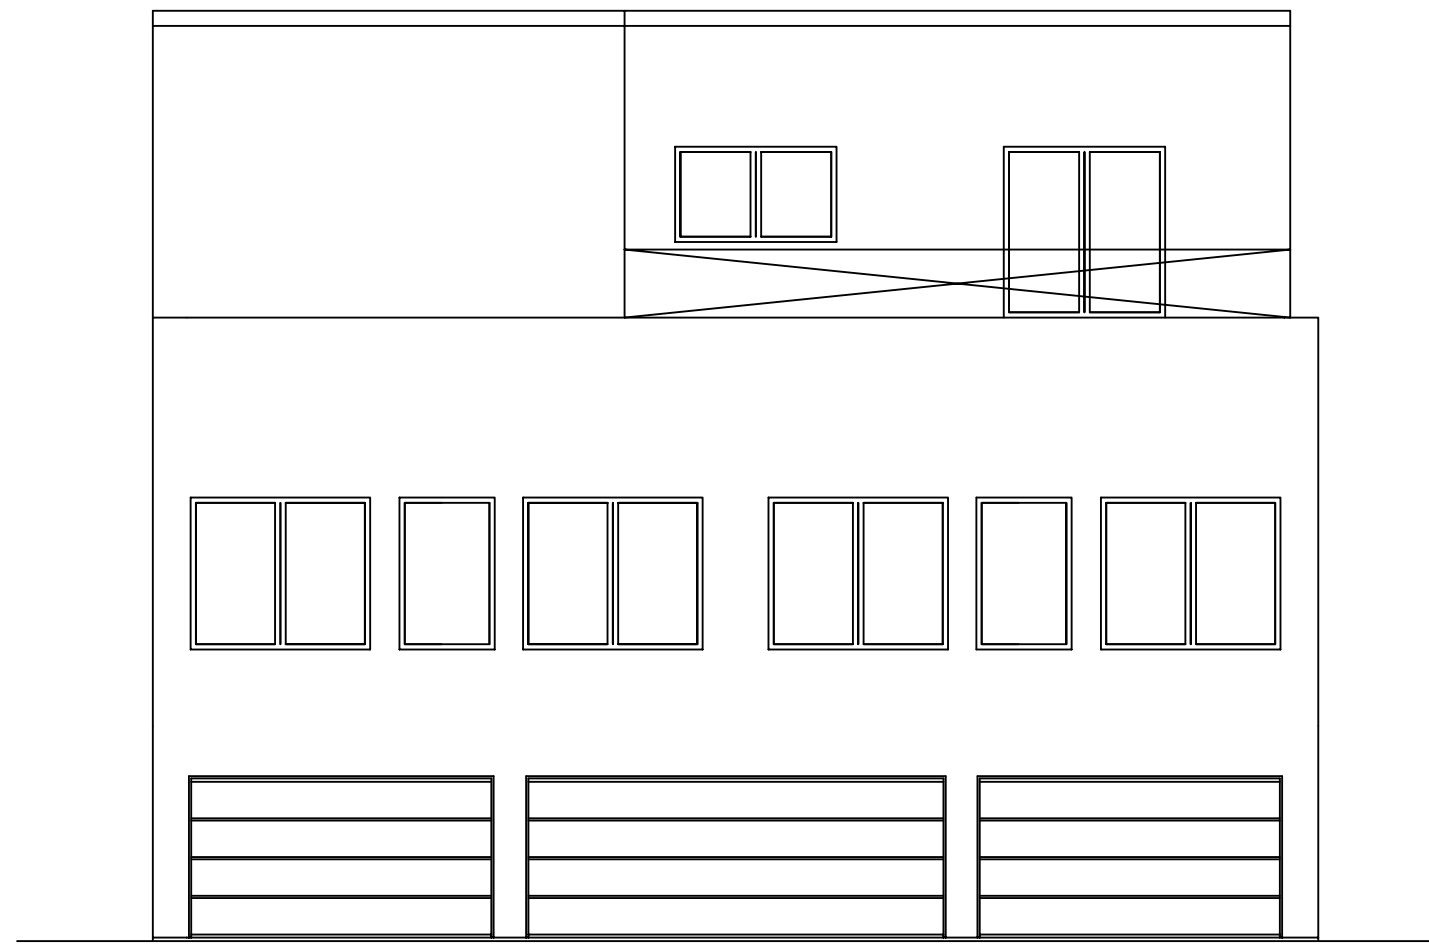

fb = feuerbeständig
Hfh = Hochfeuerhemmend
mB = mit zusätzlicher mechanischer Beanspruchung
fh = feuerhemmend

—●— REGENWASSER
—●— SCHMUTZWASSER

BESTAND		NEU	ABBRUCH
d			
c			
b			
a			
NR.	DATUM	ÄNDERUNG	GEZ.
KUBATUR PLANUNGS- & GRUNDSTÜCKSENTWICKLUNGSGESELLSCHAFT MBH		BERLINERSTR. 115g 58135 HAGEN	
TEL.: 0202-725 33 554		FAX.: 0202-725 33 554	
BAUTEIL PROJEKT BAUHER		DATUM	04.10.2024
ARCHITEKT		MAßSTAB	M. 1:100
GRUNDRISSSE, ANSICHTEN		PLAN-NR.	1